NORTH EAST OUTER LOOP (S.R.117)
JCT. I-17 - CAVE CREEK ROAD
MARICOPA COUNTY

WILSON & COMPANY
ENGINEERS & ARCHITECTS
PHOENIX - AZ

REVISIONS			
C.O.No.	DATE	BY	DESCRIPTION
7330	9-5-86	MLW	ADD THIS SHEET
7475	11-28-86	AJS	ADD CALC. BRNG. TO MID SEC. LN.
7563	8-28-87	GFG	REV. R/W PARS 7-4292, 7-4295
"	"	"	DELETED PARS 7-4296, 7-4297, 7-4298
"	"	"	ADD NEW PARS 7-5519, 7-5520, 7-5521
7618	12-3-87	DJG	ADD T.C.E. TO PAR. 7-4292
7741	6-14-88	GSR	Rev. Sht. No.'s
8358	8-27-91	GRJ	Added Parcel 7-7132.

PROJECT NO.	BPM-600-I-705
DRAWING NO.	D-7-T-786
SHEET NO.	14 OF 38
DRAWN BY	MLW
DATE COMP.	8-24-86
SCALE	1" = 100'

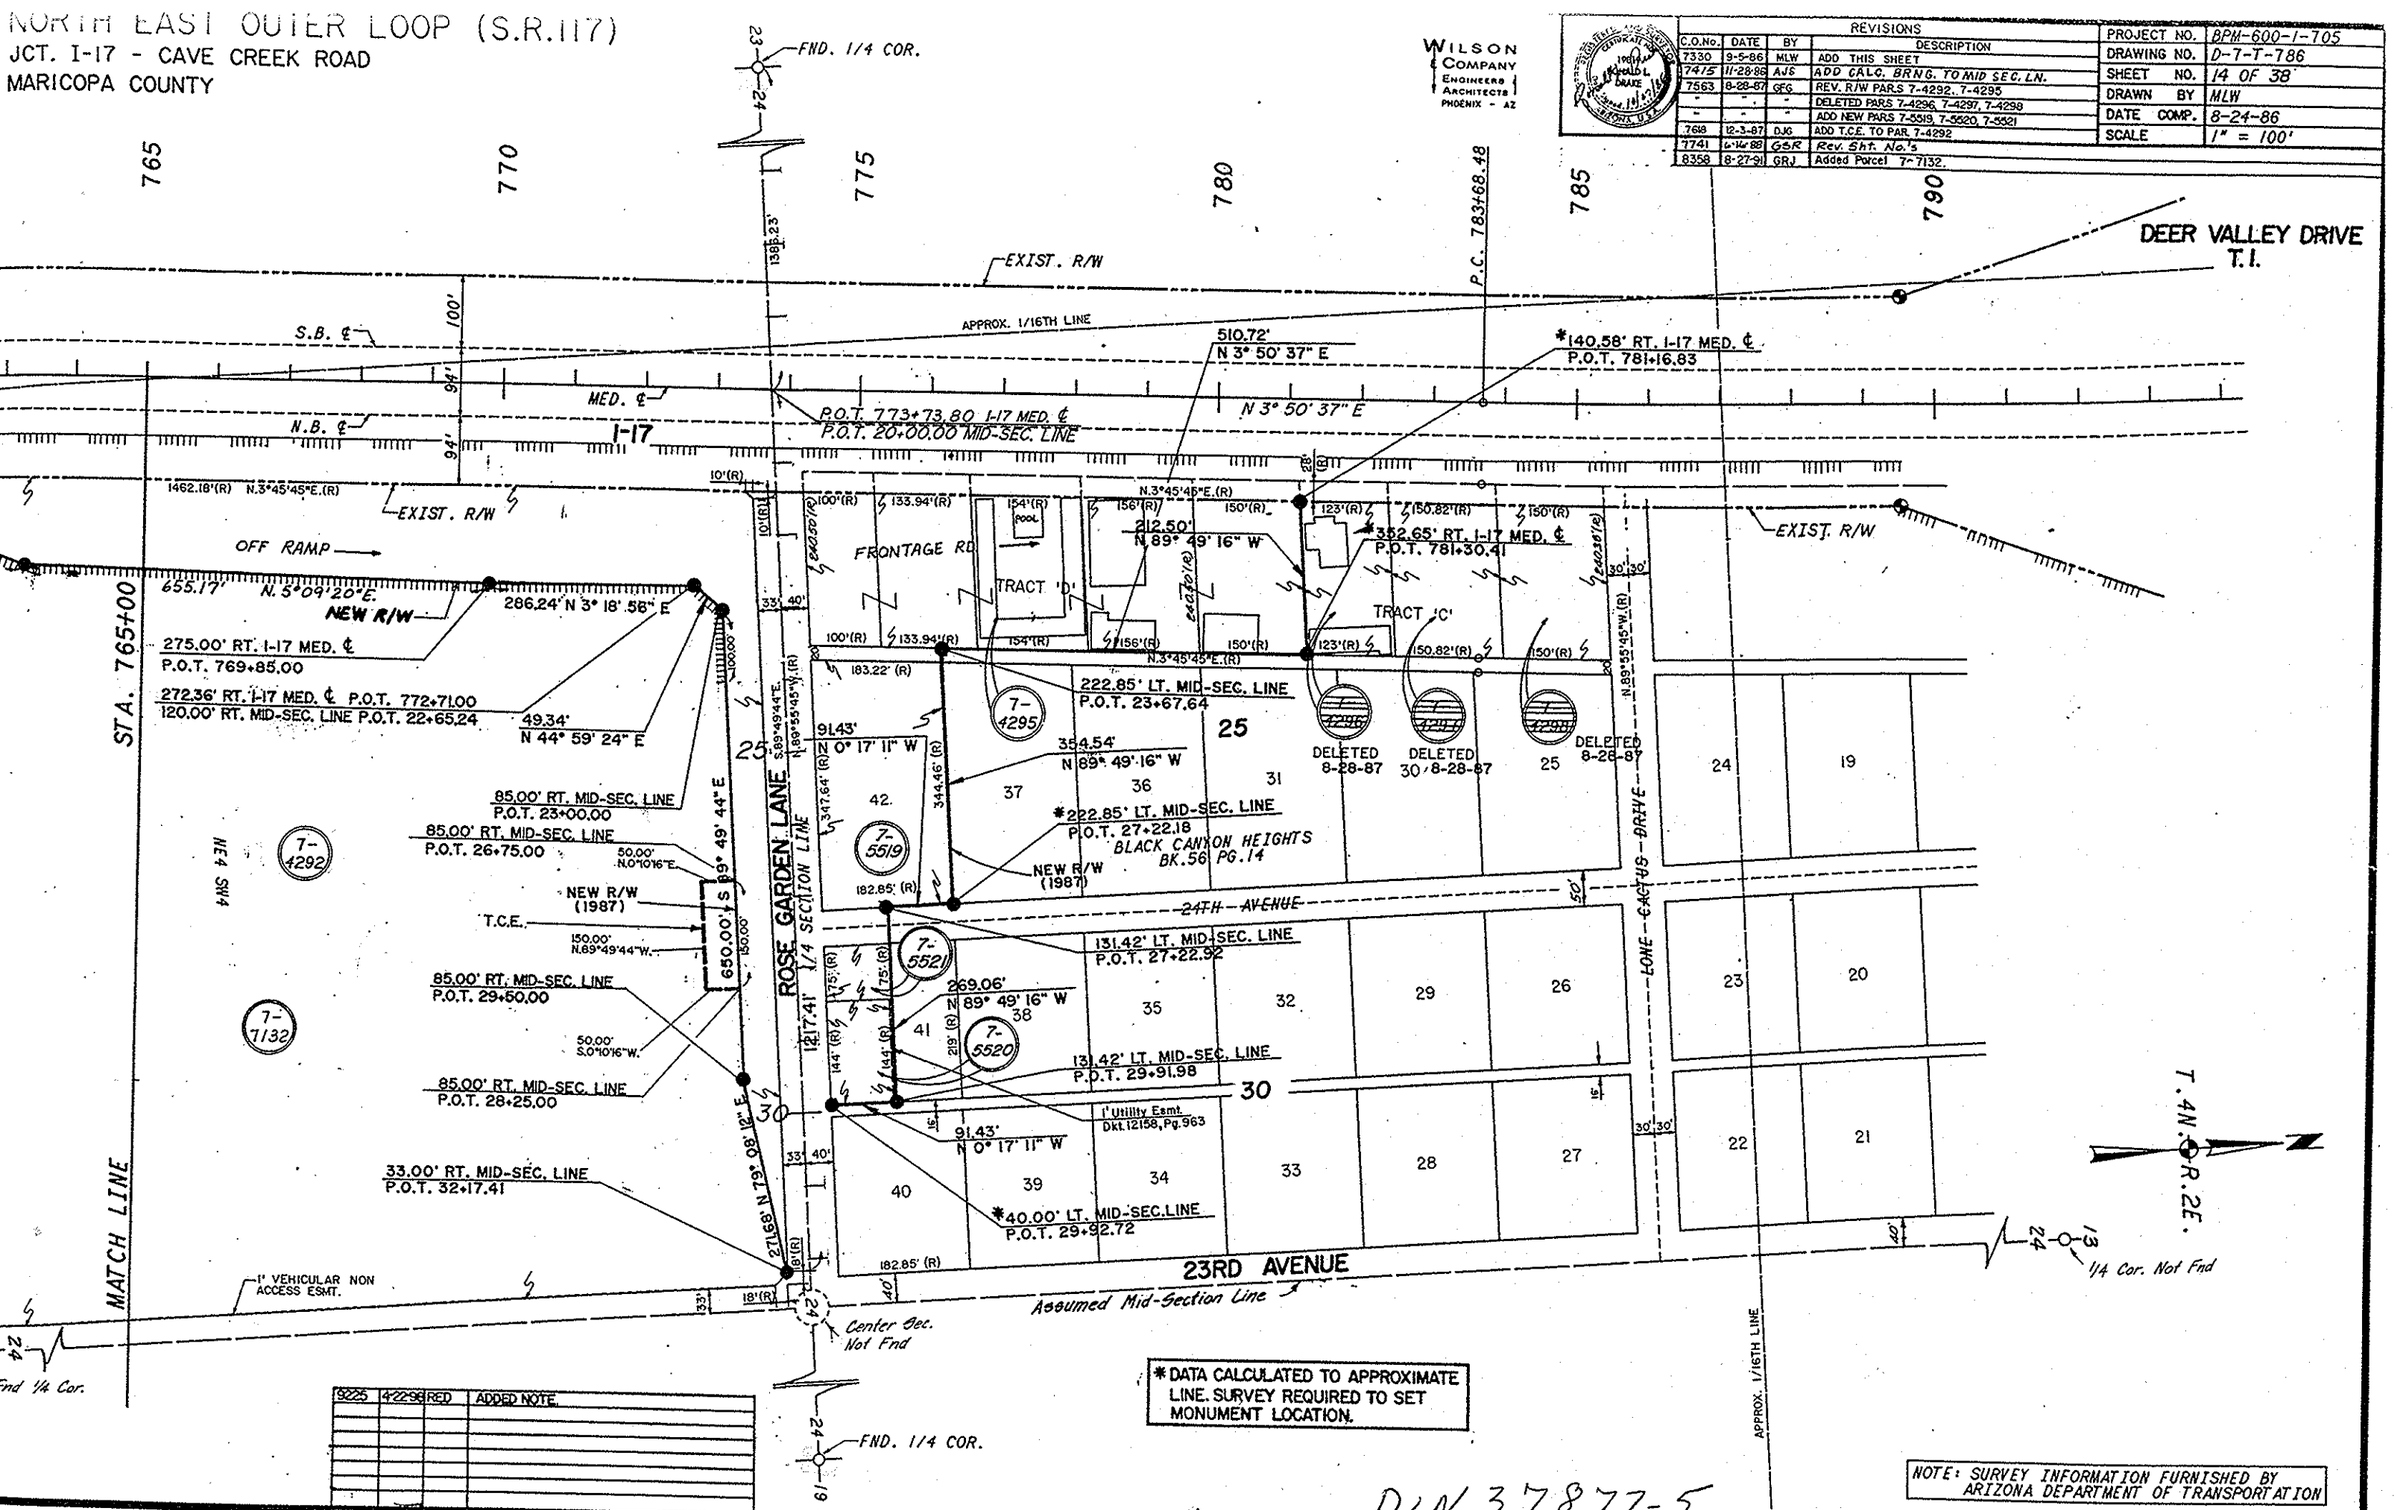

9225	4-22-98	RED	ADDED NOTE.

* DATA CALCULATED TO APPROXIMATE LINE. SURVEY REQUIRED TO SET MONUMENT LOCATION.

NOTE: SURVEY INFORMATION FURNISHED BY ARIZONA DEPARTMENT OF TRANSPORTATION

DIN 37877-5