NORTH EAST OUTER LOOP (S.R.117)
JCT. I-17 - CAVE CREEK ROAD
MARICOPA COUNTY

•	•	•	7-3446-1.
9033	7-15-96	A.E.	Added New Access Control Lt. & Rt. P.O.T.
"	"	"	1284+00 To P.O.C. 1314+00
9135	5-8-97	L.F.	Rev. brng. from S42°40'01"E. to N42°40'01"E.
"	"	"	& Rev. ownership for 7-7044.
9225	4-22-98	RED	ADDED NOTE

WILSON & COMPANY
ENGINEERS ARCHITECTS
PHOENIX - AZ

7330	8-1-86	GSG	ADD NEW R/W(1986), ADD NEW R/W LT.
"	8-1-86	GSG	STA.1285+50; REV. NEW R/W LT. 1298 TO 1312;
"	8-1-86	GSG	ADD PAR.7-3446-1,7-4293,7-3243-2-A;
"	8-1-86	GSG	ADD ACCESS CONTROL, RT. 1285 TO 1298;
"	8-1-86	GSG	REV. SHT. NOS.
7578	9-10-87	R.C.O.	Rem. U/Ex R/W (1986) NE Cor. 19th Ave.
7646	12-3-87	DJG	REV. CROSSROAD STATIONING, R/W PARCELS 7-3446-1, 7-4292, 7-4293
7741	6-16-88	G S R	REVISED SHEET NUMBERS

DRAWING NO.	5-7-1-(8
SHEET NO.	15 OF 38
DRAWN BY	GSG DJB
DATE COMP.	1-24-86
SCALE	1" = 100'

REVISIONS			
CO.NO.	DATE	BY	DESCRIPTION
9159	10-7-91	DM,MM	ADDED NEW R/W, NEW TCE'S; PARCELS 7-8376 THRU 7-8378.
9186	12-30-91	DM,MM	DELETED PARCEL 7-8377 & REMOVE TCE &
"	"	"	NEW R/W, REV. NEW R/W 1997 IN PAR. 7-8378

CHECKED BY Rev. and
HARD COPY 8522 M5

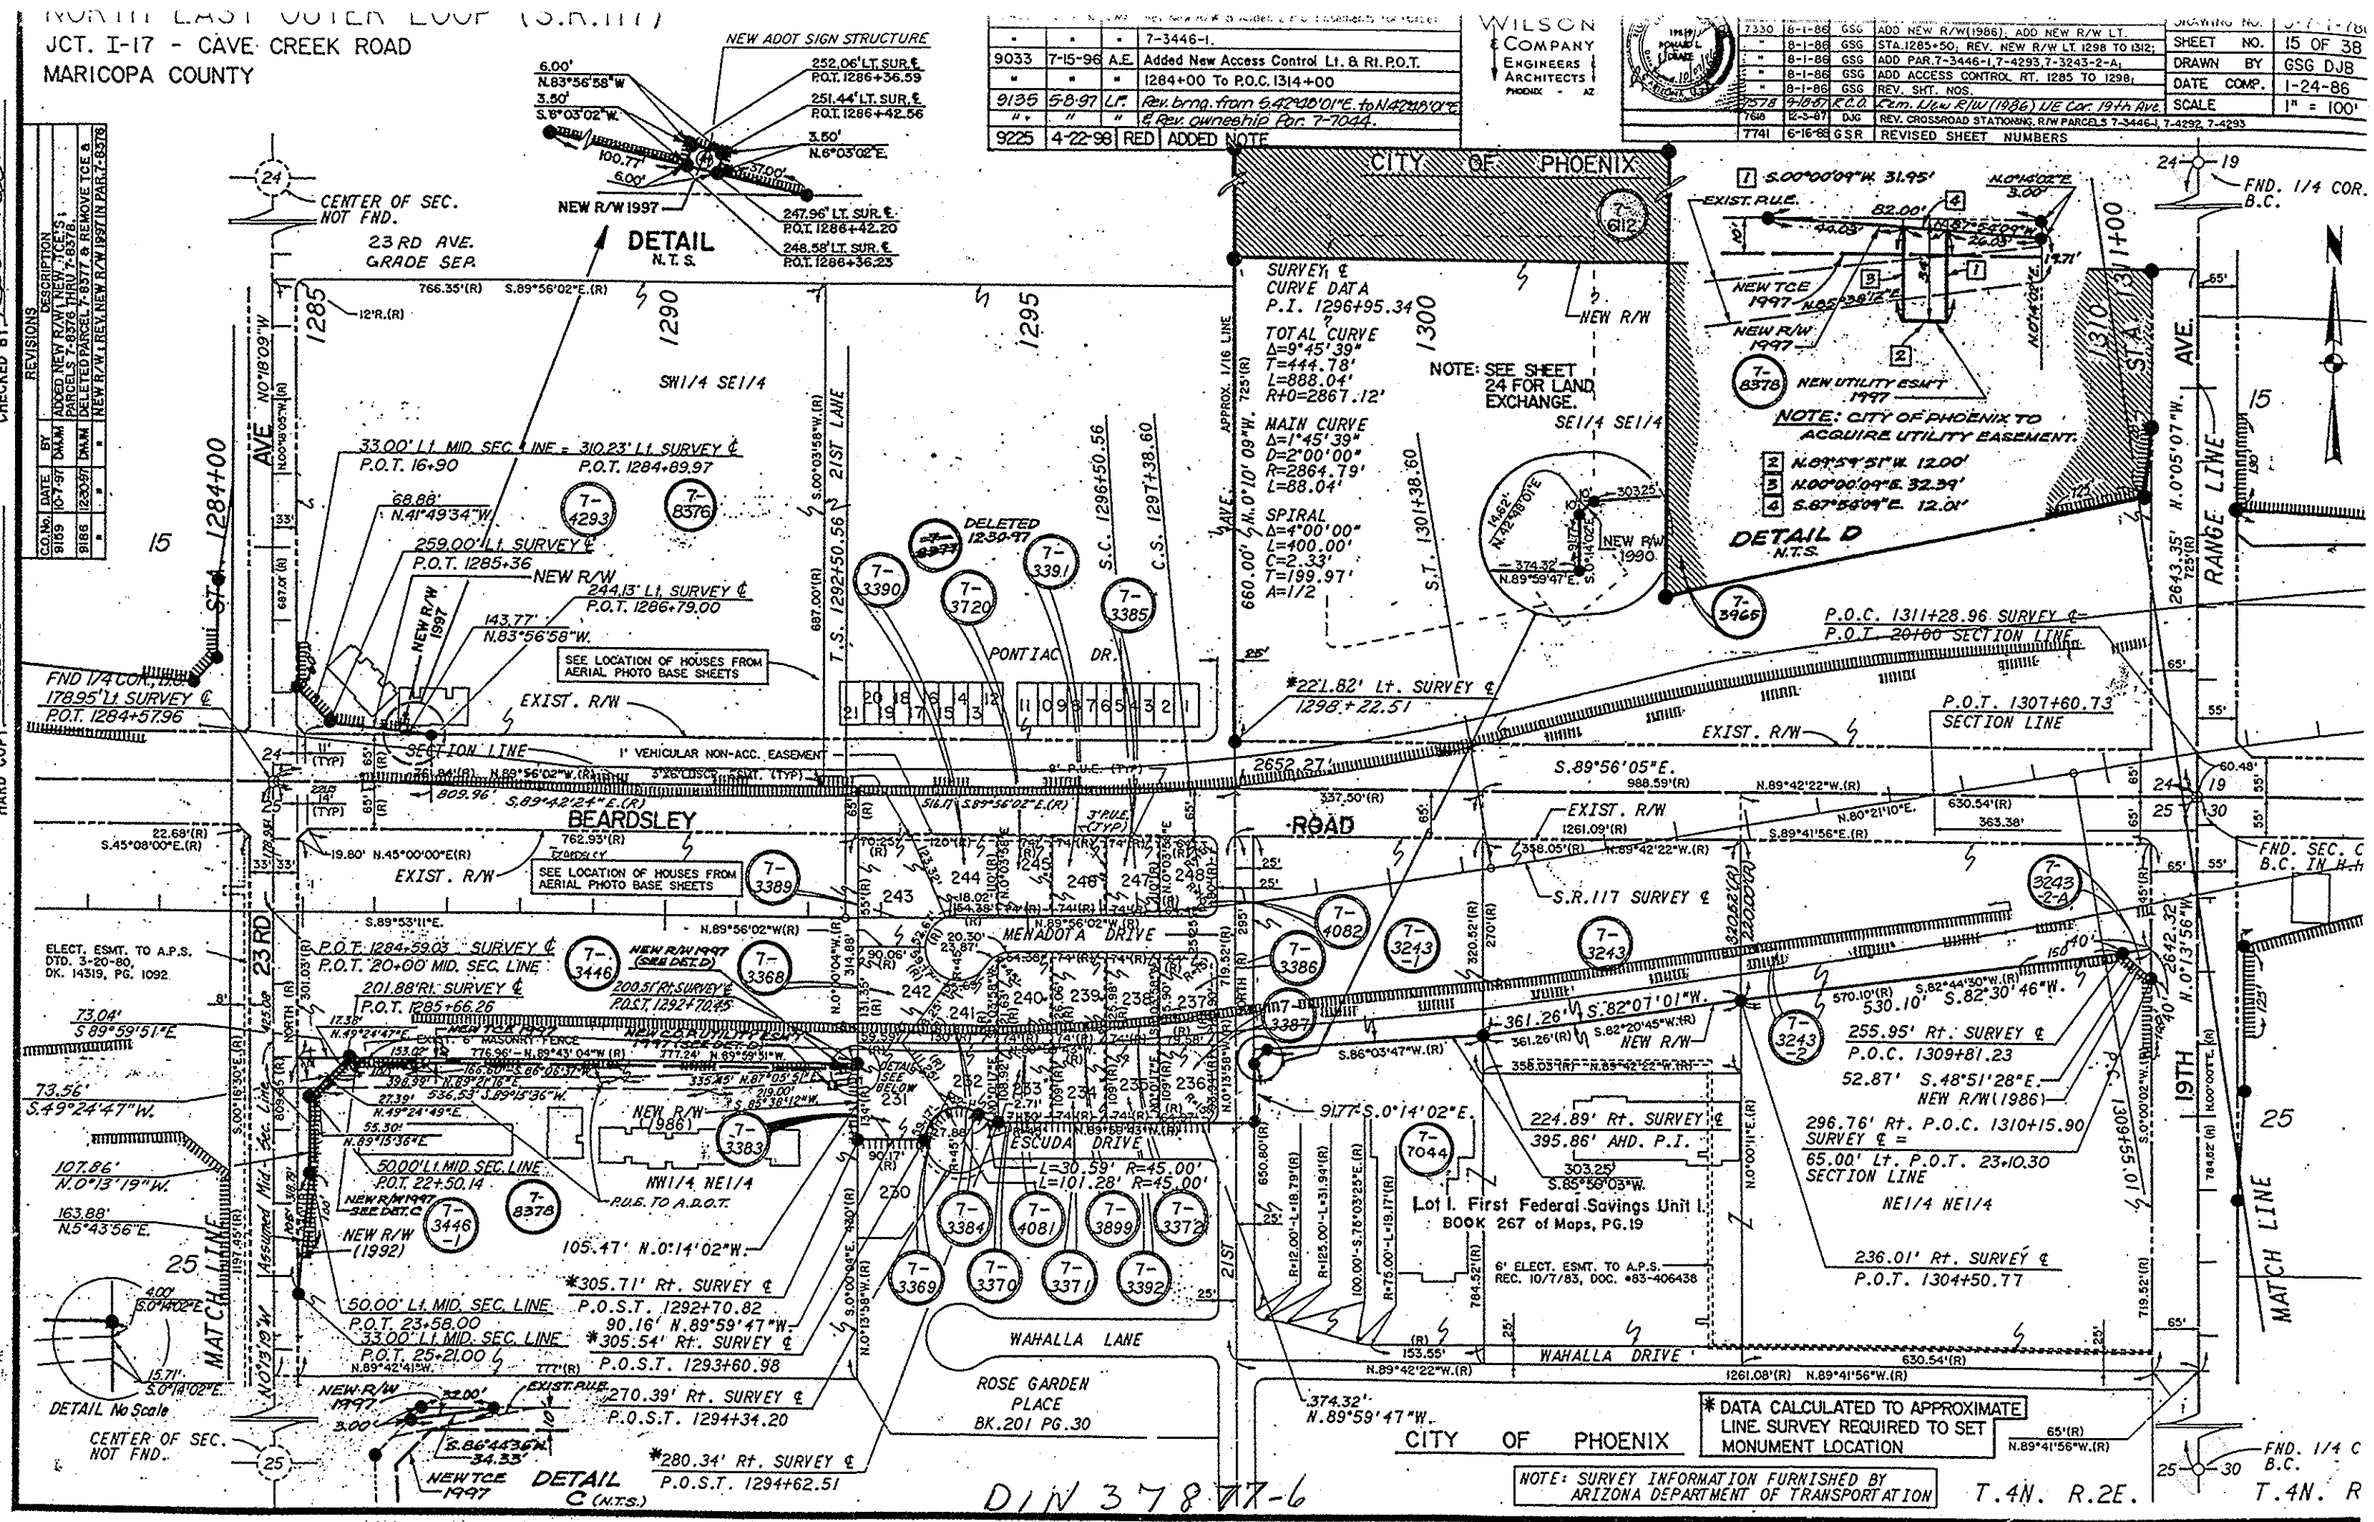

DIN 37877-6