# NORTH EAST OUTER LOOP (S.R.117)

JCT. I-17 - CAVE CREEK ROAD

MARICOPA COUNTY

| | | | |
|---|---|---|---|
| 7741 | 6-14-89 | GSK | Revised Sheet Numbers |
| 7963 | 7-28-89 | NRG | Rev'd New R/W Par. 7-4090 |
| 8182 | 9-27-90 | MTP | Added New R/W 1990 on 17th Dr. Sta. 1324± |
| 9033 | 7-15-96 | A.E. | Added Parcel 7-7964, 7-4090-A |
| 9122 | 5-8-97 | I.P. | Ang. dist. out from 183.75' to 180.75' Lt. P.O.C. 1325+28.81 |
| " | " | " | |

WILSON & COMPANY
ENGINEERS ARCHITECTS
PHOENIX - AZ

| REVISIONS | | | |
|---|---|---|---|
| C.O. No. | DATE | BY | DESCRIPTION |
| 7330 | 8-1-86 | GSG | REVISED R/W LT. 1312 TO 1323 |
| " | 8-1-86 | GSG | REVISED ACCESS CONTROL RT. 1311 TO 1336 |
| " | 8-1-86 | GSG | REVISED SHT. NOS. |
| 7578 | 9-16-87 | R.C.O. | Deleted Par. 7-3536-A and Rem. |
| " | " | " | Hist. R/W (1986) |
| 7616 | 12-3-87 | DJG | REV. CROSSROAD STATIONING |

| | |
|---|---|
| PROJECT NO. | BPM-600-1-705 |
| DRAWING NO. | D-7-T-786 |
| SHEET NO. | 16 OF 38 |
| DRAWN BY | GSG DJB |
| DATE COMP. | 1-24-86 |
| SCALE | 1" = 100' |

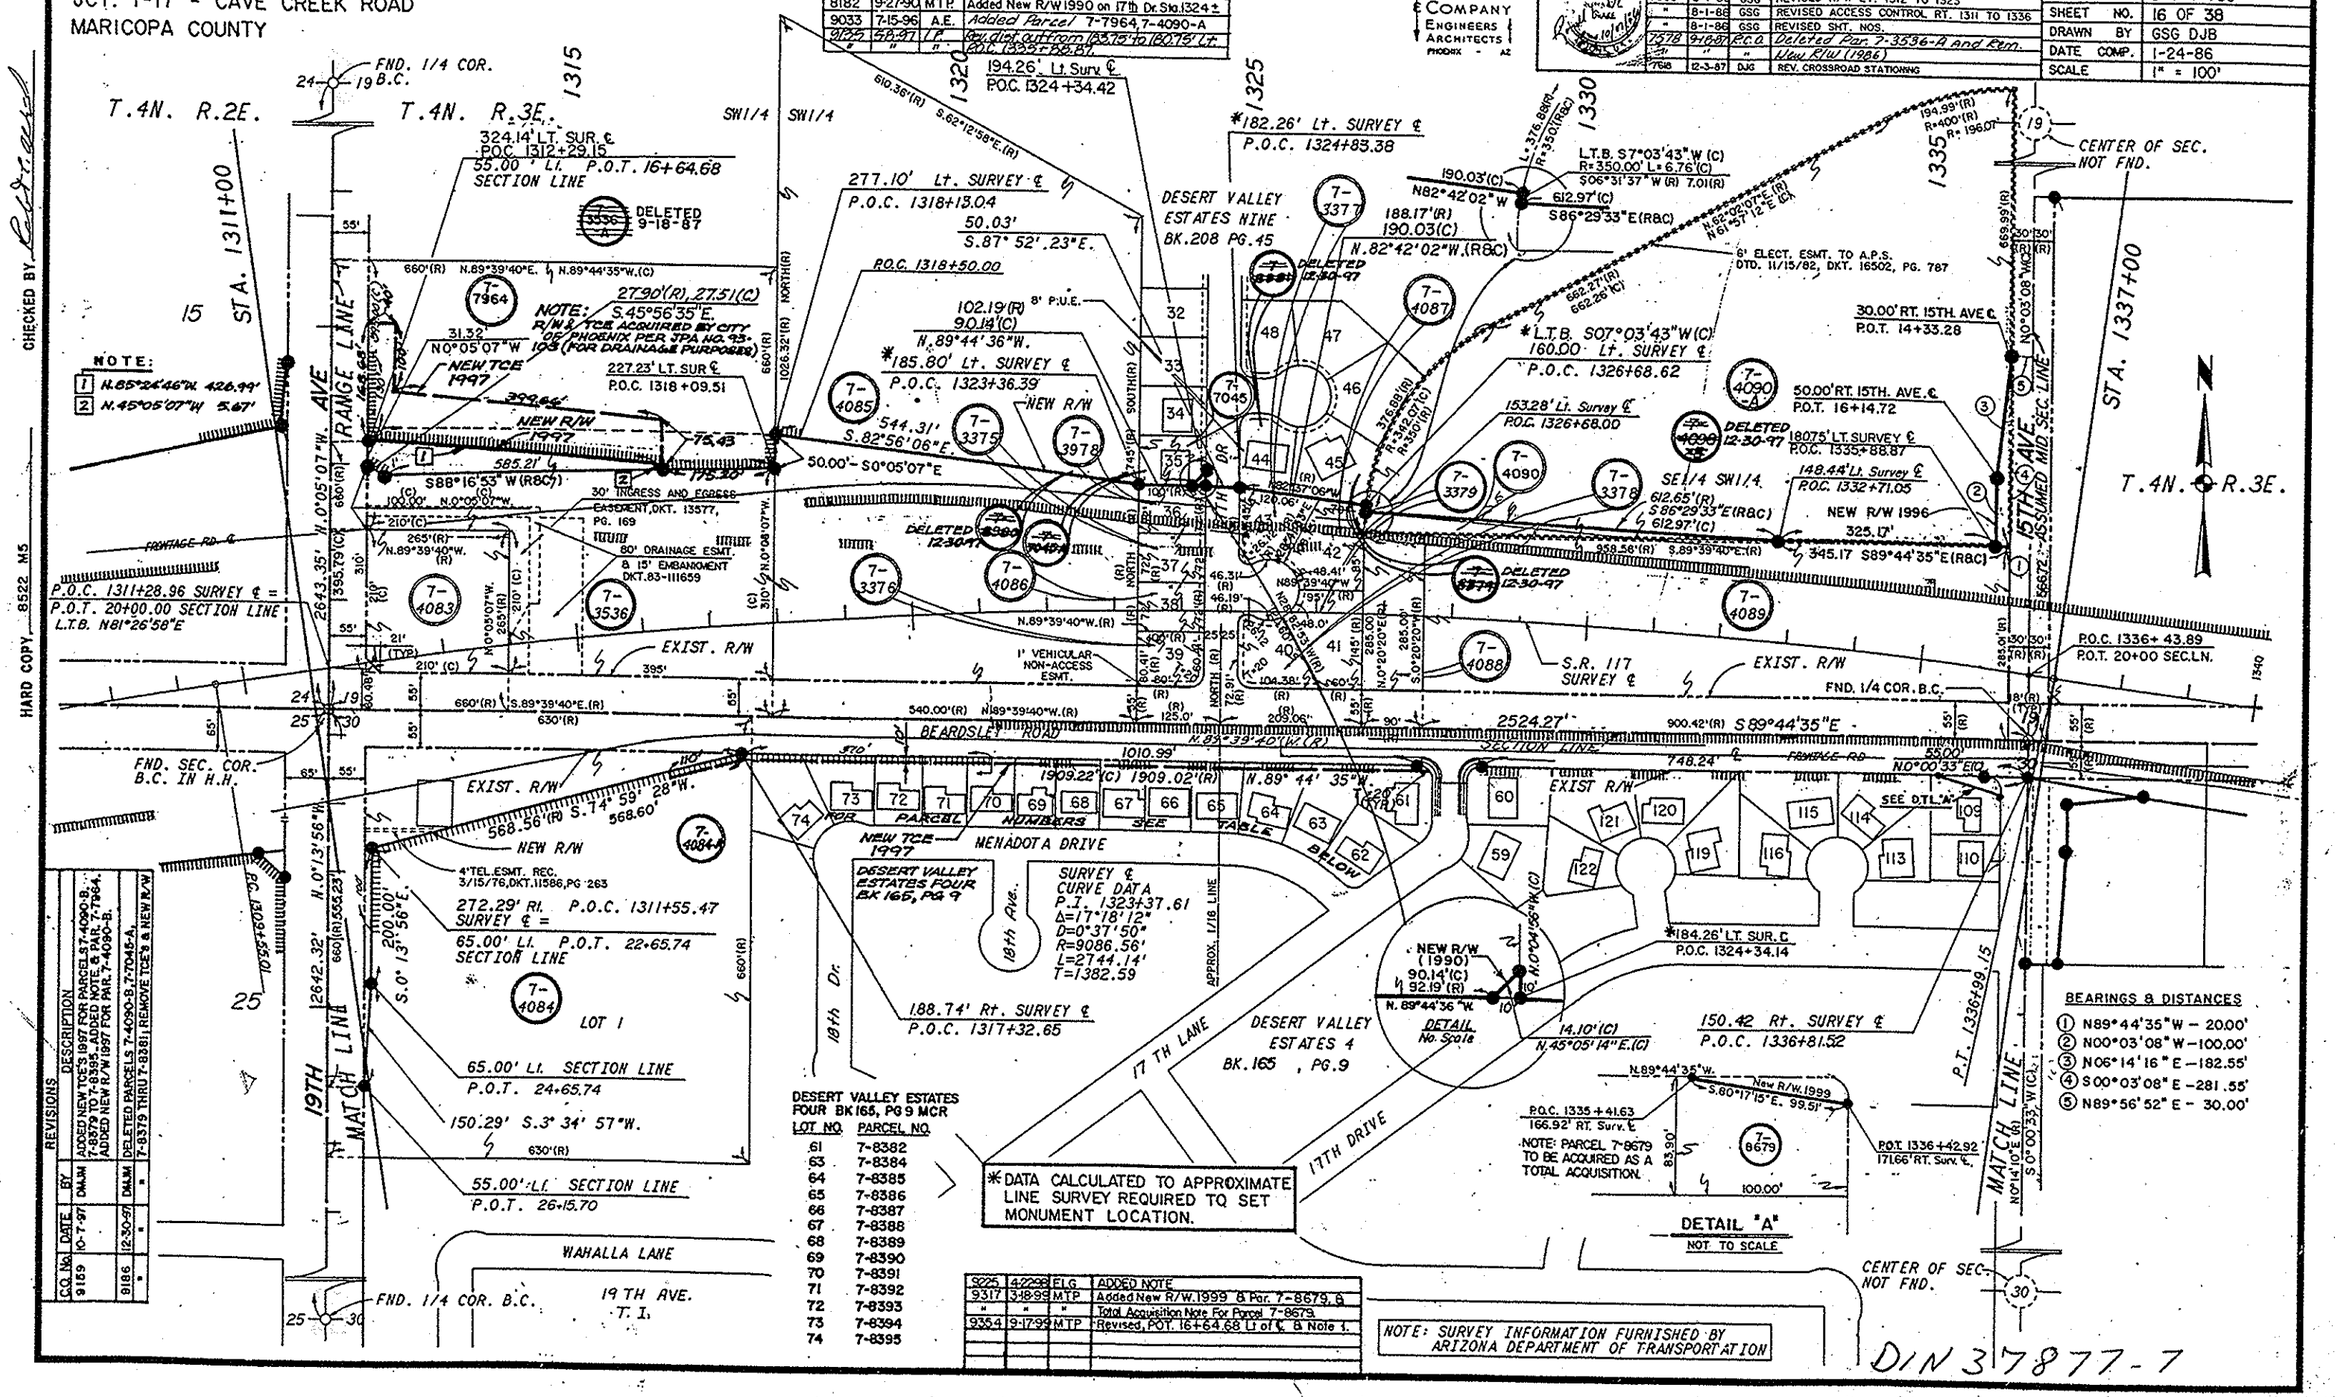


| DESERT VALLEY ESTATES FOUR BK 165, PG 9 MCR | |
|---|---|
| LOT NO. | PARCEL NO. |
| 61 | 7-8382 |
| 63 | 7-8384 |
| 64 | 7-8385 |
| 65 | 7-8386 |
| 66 | 7-8387 |
| 67 | 7-8388 |
| 68 | 7-8389 |
| 69 | 7-8390 |
| 70 | 7-8391 |
| 71 | 7-8392 |
| 72 | 7-8393 |
| 73 | 7-8394 |
| 74 | 7-8395 |

*DATA CALCULATED TO APPROXIMATE LINE SURVEY REQUIRED TO SET MONUMENT LOCATION.

| | | | |
|---|---|---|---|
| 9225 | 4-22-98 | ELG | ADDED NOTE |
| 9317 | 3-18-99 | MTP | Added New R/W. 1999 & Par. 7-8679, & |
| " | " | " | Total Acquisition Note For Parcel 7-8679. |
| 9354 | 9-17-99 | MTP | Revised, POT. 16+64.68 Lt of ℄ & Note 1. |

| REVISIONS | | | |
|---|---|---|---|
| C.O. No. | DATE | BY | DESCRIPTION |
| 9159 | 10-7-97 | DM.M | ADDED NEW TCE'S 1997 FOR PARCELS 7-4090-B, 7-8377, 7-8378, 7-8379, ADDED NOTE & PAR. 7-7964, ADDED NEW R/W 1997 FOR PAR. 7-4090-B. |
| 9186 | 12-30-97 | DM.M | DELETED PARCELS 7-4090-B, 7-7045-A. |
| " | " | " | 7-8379 THRU 7-8381; REMOVE TCE'S & NEW R/W |

CHECKED BY

HARD COPY 8522 M5

DIN 37877-7