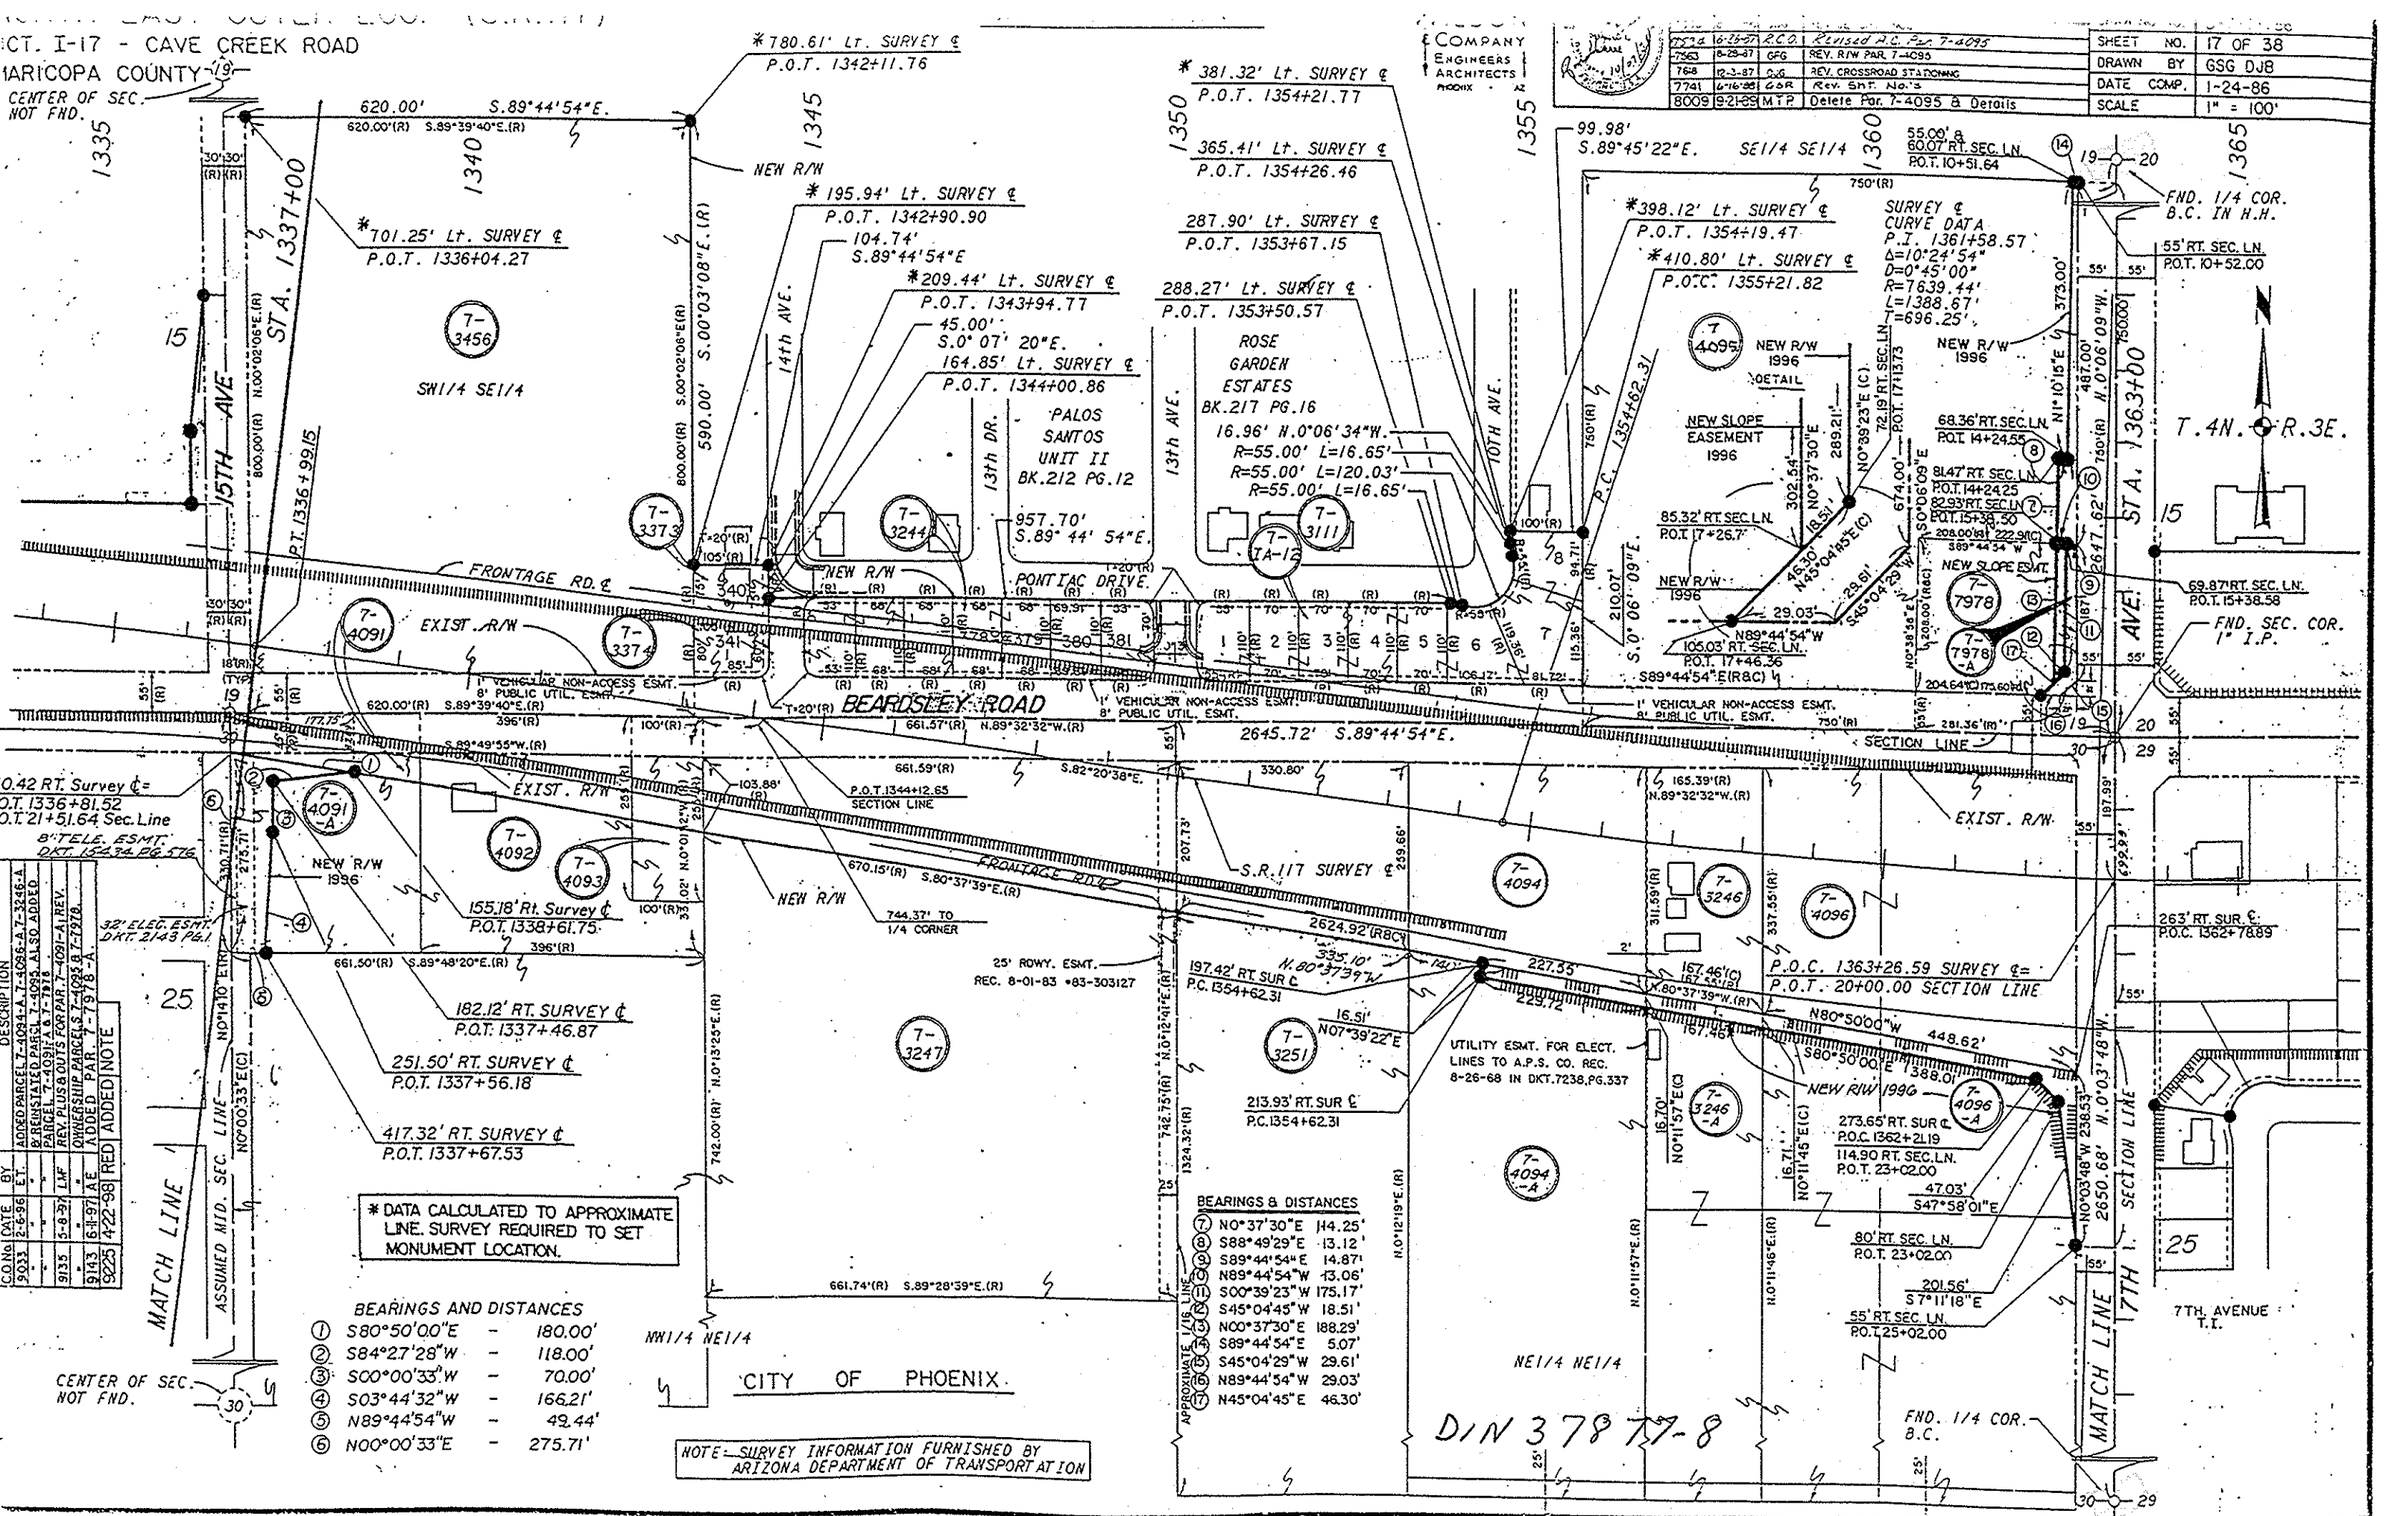

CO.No.	DATE	BY	DESCRIPTION
9033	2-6-96	ET.	ADDED PARCEL 7-4094-A, 7-4096-A, 7-3246-A & REINSTATED PARCEL 7-4095, ALSO ADDED PARCEL 7-4091-A & 7-7978
9135	5-8-97	LMF	REV. PLUS & OUTS FOR PAR. 7-4091-A; REV. OWNERSHIP PARCELS 7-4093 & 7-7978-A
9143	6-11-97	AE	ADDED PAR. 7-7978-A
9225	4-22-98	RED	ADDED NOTE

7723 A	10-28-87	R.C.O.	Revised R.C. Per 7-4095
7563	8-28-87	GFG	REV. R/W PAR 7-4095
768	12-3-87	G.G.	REV. CROSSROAD STATIONING
7741	6-16-88	G&R	Rev. Sht. No's
8009	9-21-89	M.T.P.	Delete Par. 7-4095 & Details

SHEET NO.	17 OF 38
DRAWN BY	GSG DJB
DATE COMP.	1-24-86
SCALE	1" = 100'

BEARINGS AND DISTANCES

1	S80°50'00"E	-	180.00'
2	S84°27'28"W	-	118.00'
3	S00°00'33"W	-	70.00'
4	S03°44'32"W	-	166.21'
5	N89°44'54"W	-	49.44'
6	N00°00'33"E	-	275.71'

BEARINGS & DISTANCES

7	N0°37'30"E	14.25'
8	S88°49'29"E	13.12'
9	S89°44'54"E	14.87'
10	N89°44'54"W	13.06'
11	S00°39'23"W	175.17'
12	S45°04'45"W	18.51'
13	N00°37'30"E	188.29'
14	S89°44'54"E	5.07'
15	S45°04'29"W	29.61'
16	N89°44'54"W	29.03'
17	N45°04'45"E	46.30'

* DATA CALCULATED TO APPROXIMATE LINE. SURVEY REQUIRED TO SET MONUMENT LOCATION.

NOTE: SURVEY INFORMATION FURNISHED BY ARIZONA DEPARTMENT OF TRANSPORTATION