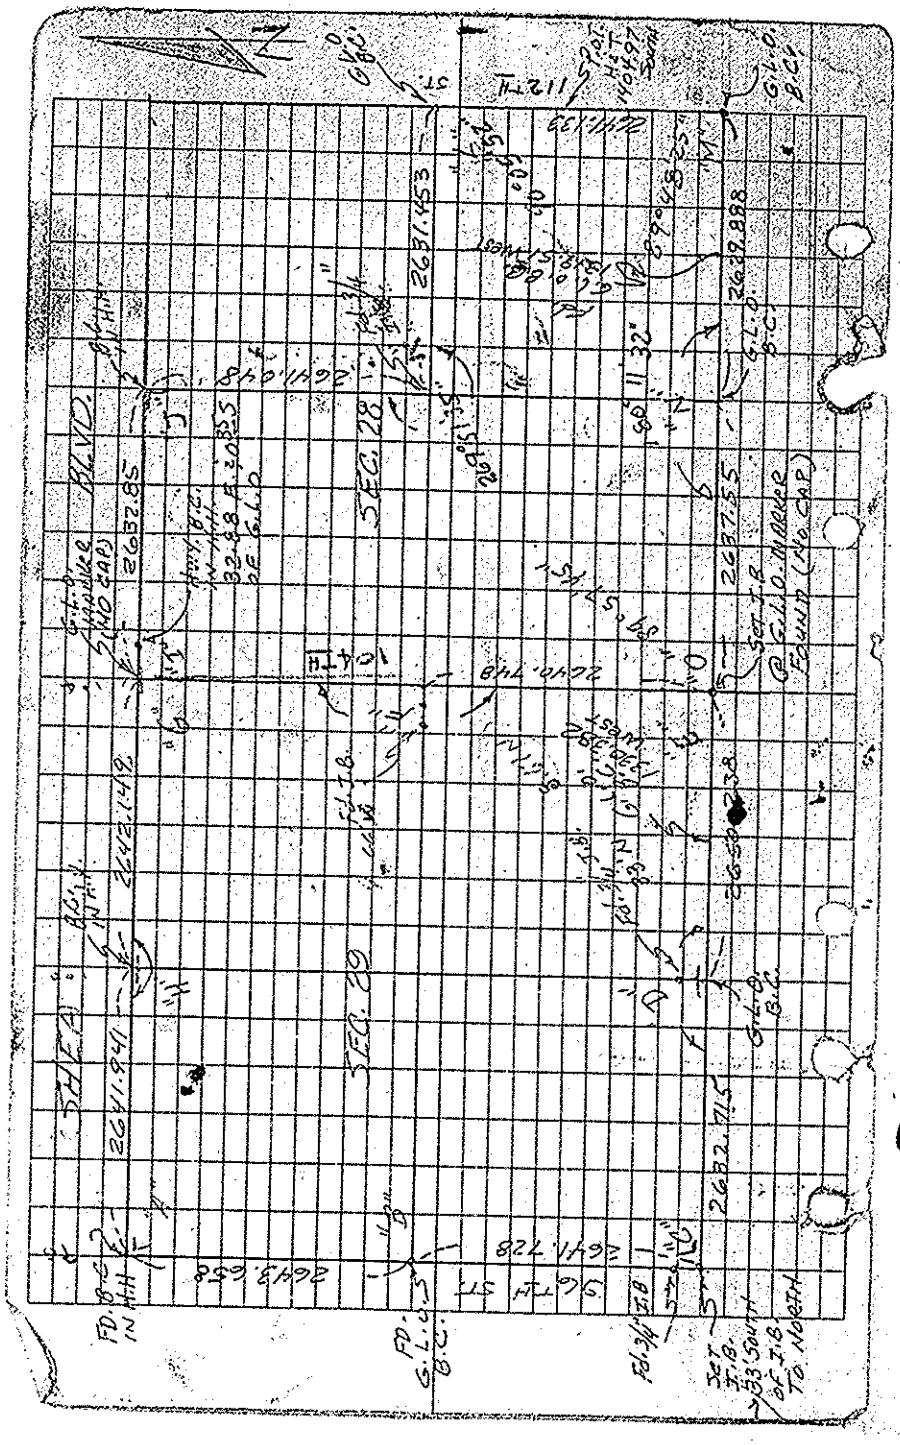
SHEA BLVD.
SEC. 28
SEC. 29
2631.453
2629.888
2637.55
2632.85
2642.149
2641.941
2641.728
2643.658
2632.715
2640.748
2641.048
112TH ST.
96TH ST.
G.L.O. B.C.
FD. G.L.O. B.C.
SET I.B. @ G.L.O. MARKER FOUND (NO CAP)
FD. B.C. IN H.H.
FD. 3/4" I.B.
SET I.B. 33' SOUTH OF I.B. TO NORTH

DIN #
40016-7