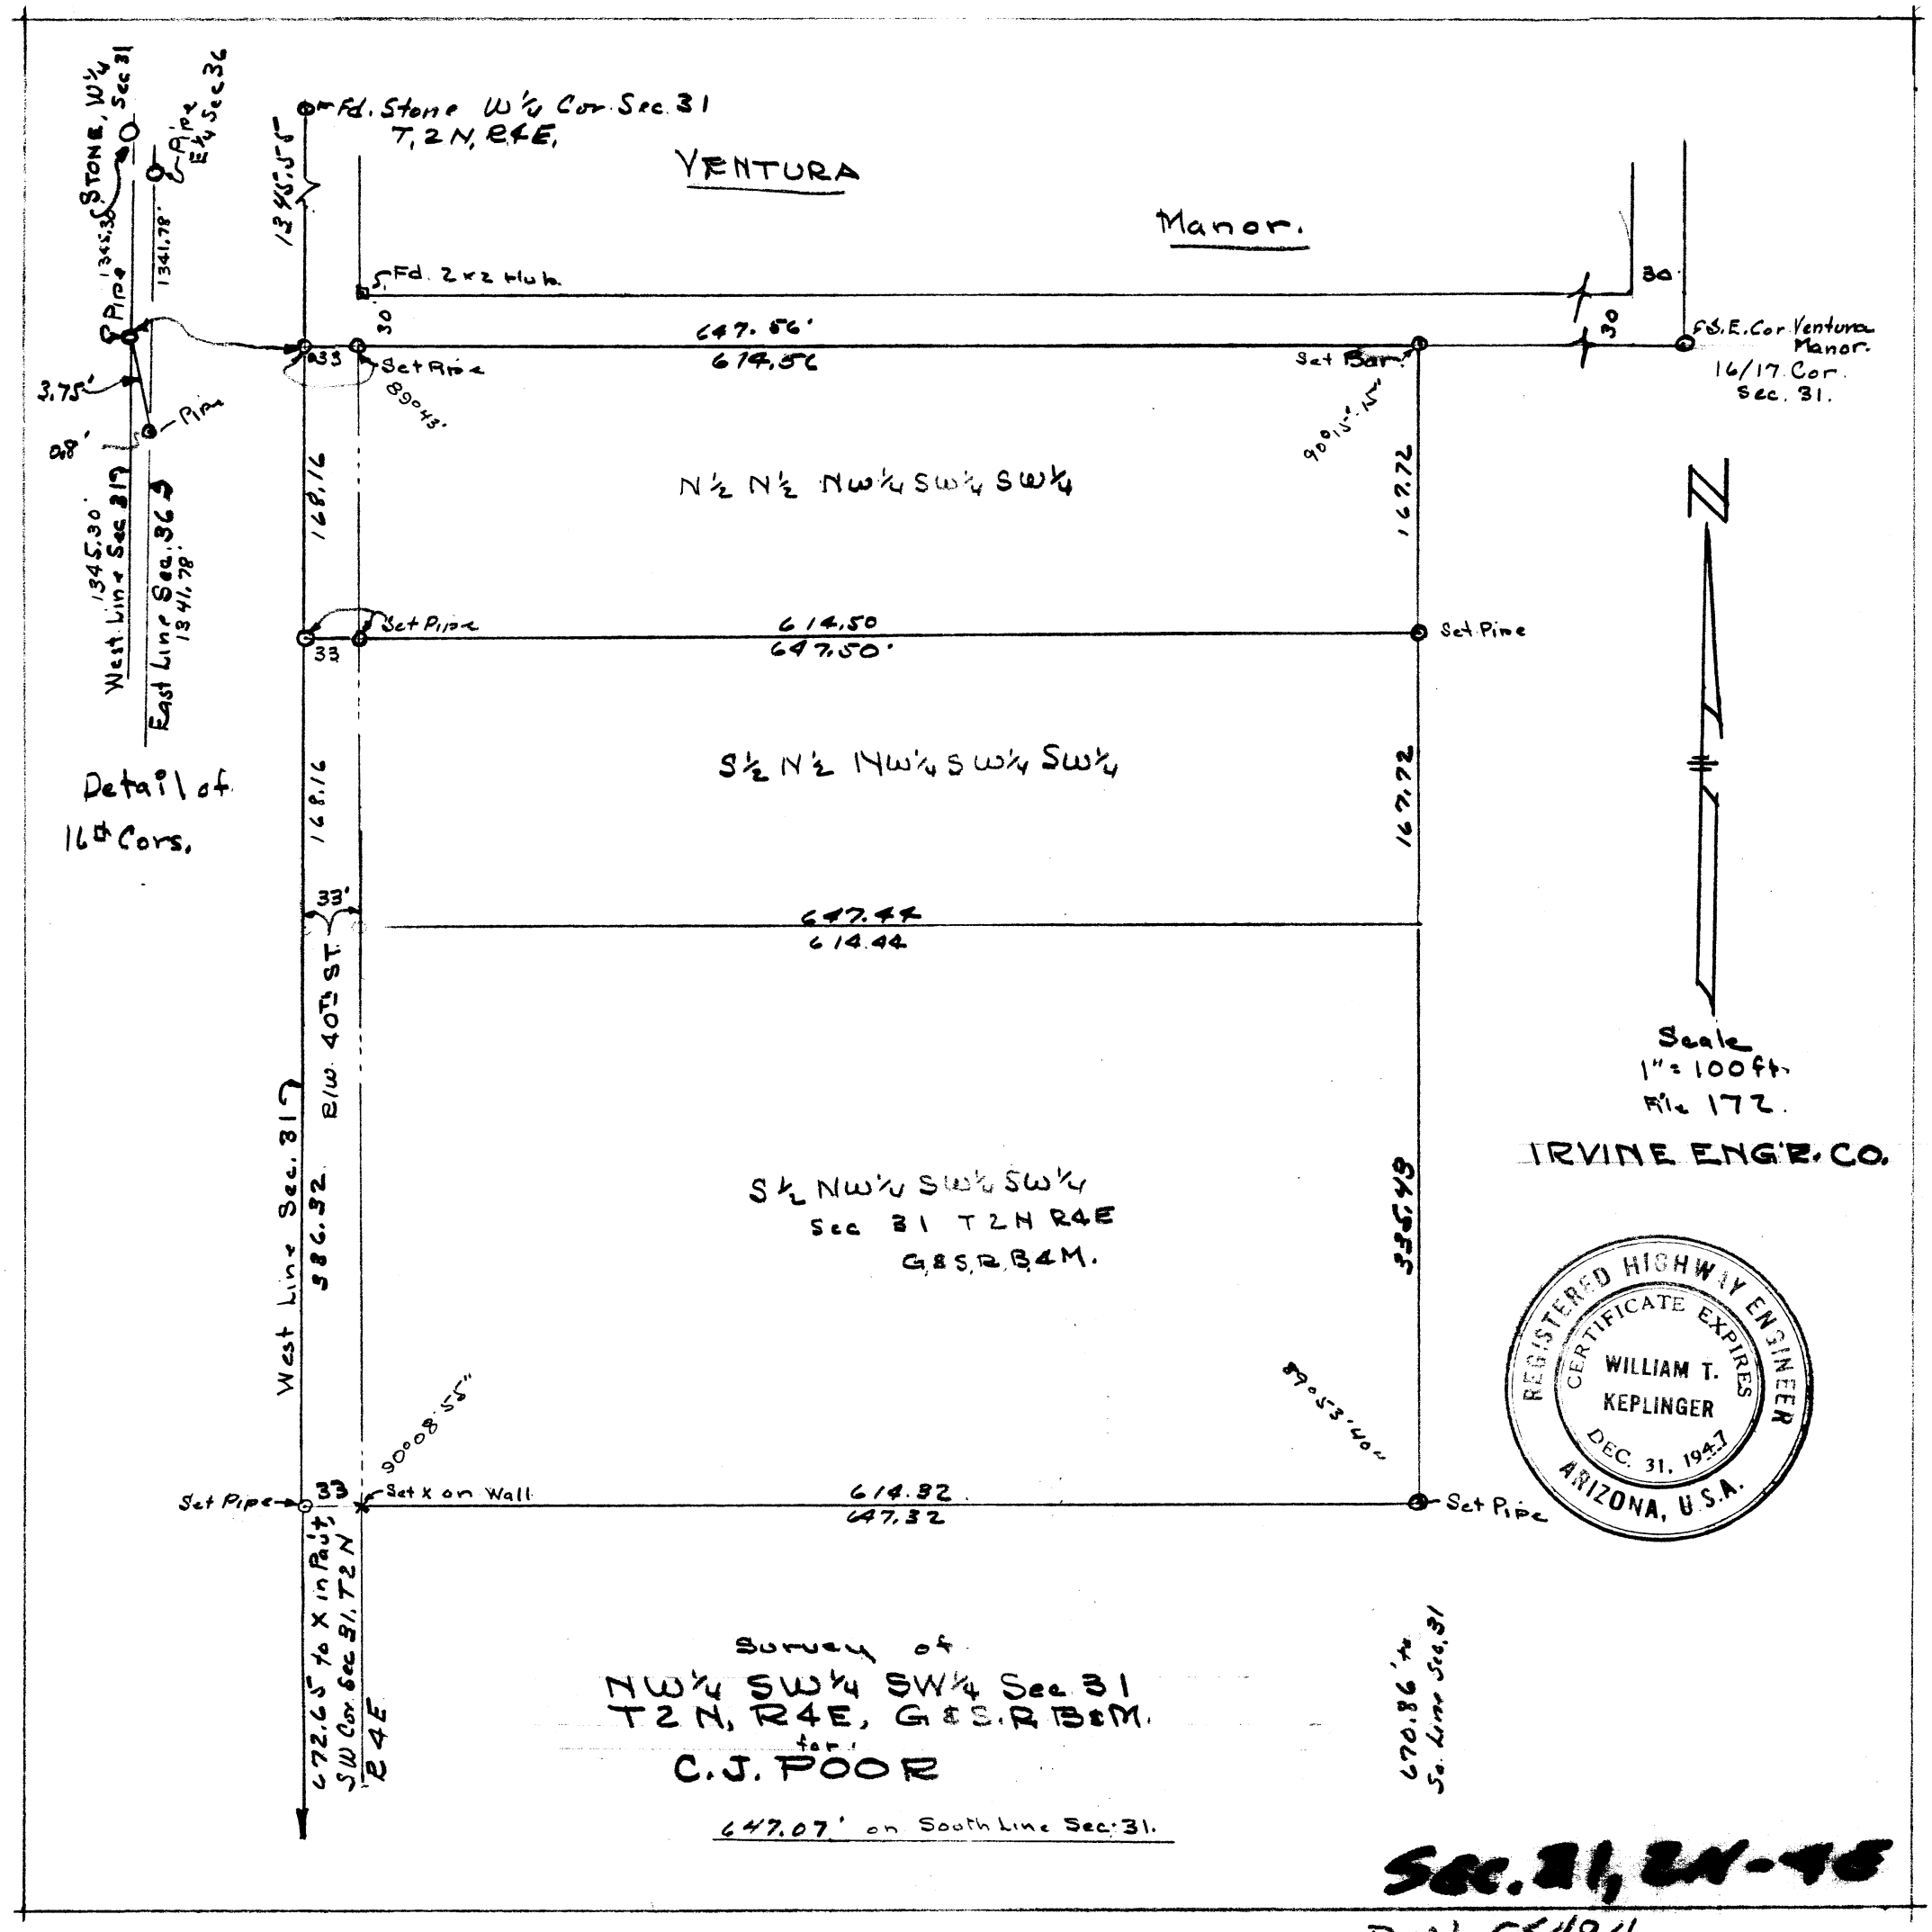
Fd. Stone W¼ Cor. Sec. 31
T. 2 N, R4E.
VENTURA
Manor.
Fd. 2x2 Hub
647.56'
614.56
Set Pipe
Set Bar
S.E. Cor. Ventura Manor.
16/17 Cor. Sec. 31.
N½ N½ NW¼ SW¼ SW¼
Set Pipe
614.50
647.50'
Set Pine
S½ N½ NW¼ SW¼ SW¼
647.44
614.44
S½ NW¼ SW¼ SW¼
Sec 31 T2N R4E
G.&S.R.B.&M.
Set Pipe
614.32
647.32
Set Pipe
Set X on Wall
West Line Sec. 31
386.32
R/W 40th ST
West Line Sec. 31
East Line Sec. 36
Stone, W¼ Sec 31
Pipe E¼ Sec 36
Pipe
Pipe
Detail of 16th Cors.
Scale 1" = 100 ft.
File 172.
IRVINE ENG'R. CO.
REGISTERED HIGHWAY ENGINEER
CERTIFICATE EXPIRES
WILLIAM T. KEPLINGER
DEC. 31, 1947
ARIZONA, U.S.A.
Survey of
NW¼ SW¼ SW¼ Sec 31
T2N, R4E, G&S.R.B&M.
for:
C.J. POOR
647.07' on South Line Sec. 31.
Sec. 31, 2N-4E
DIN 55494