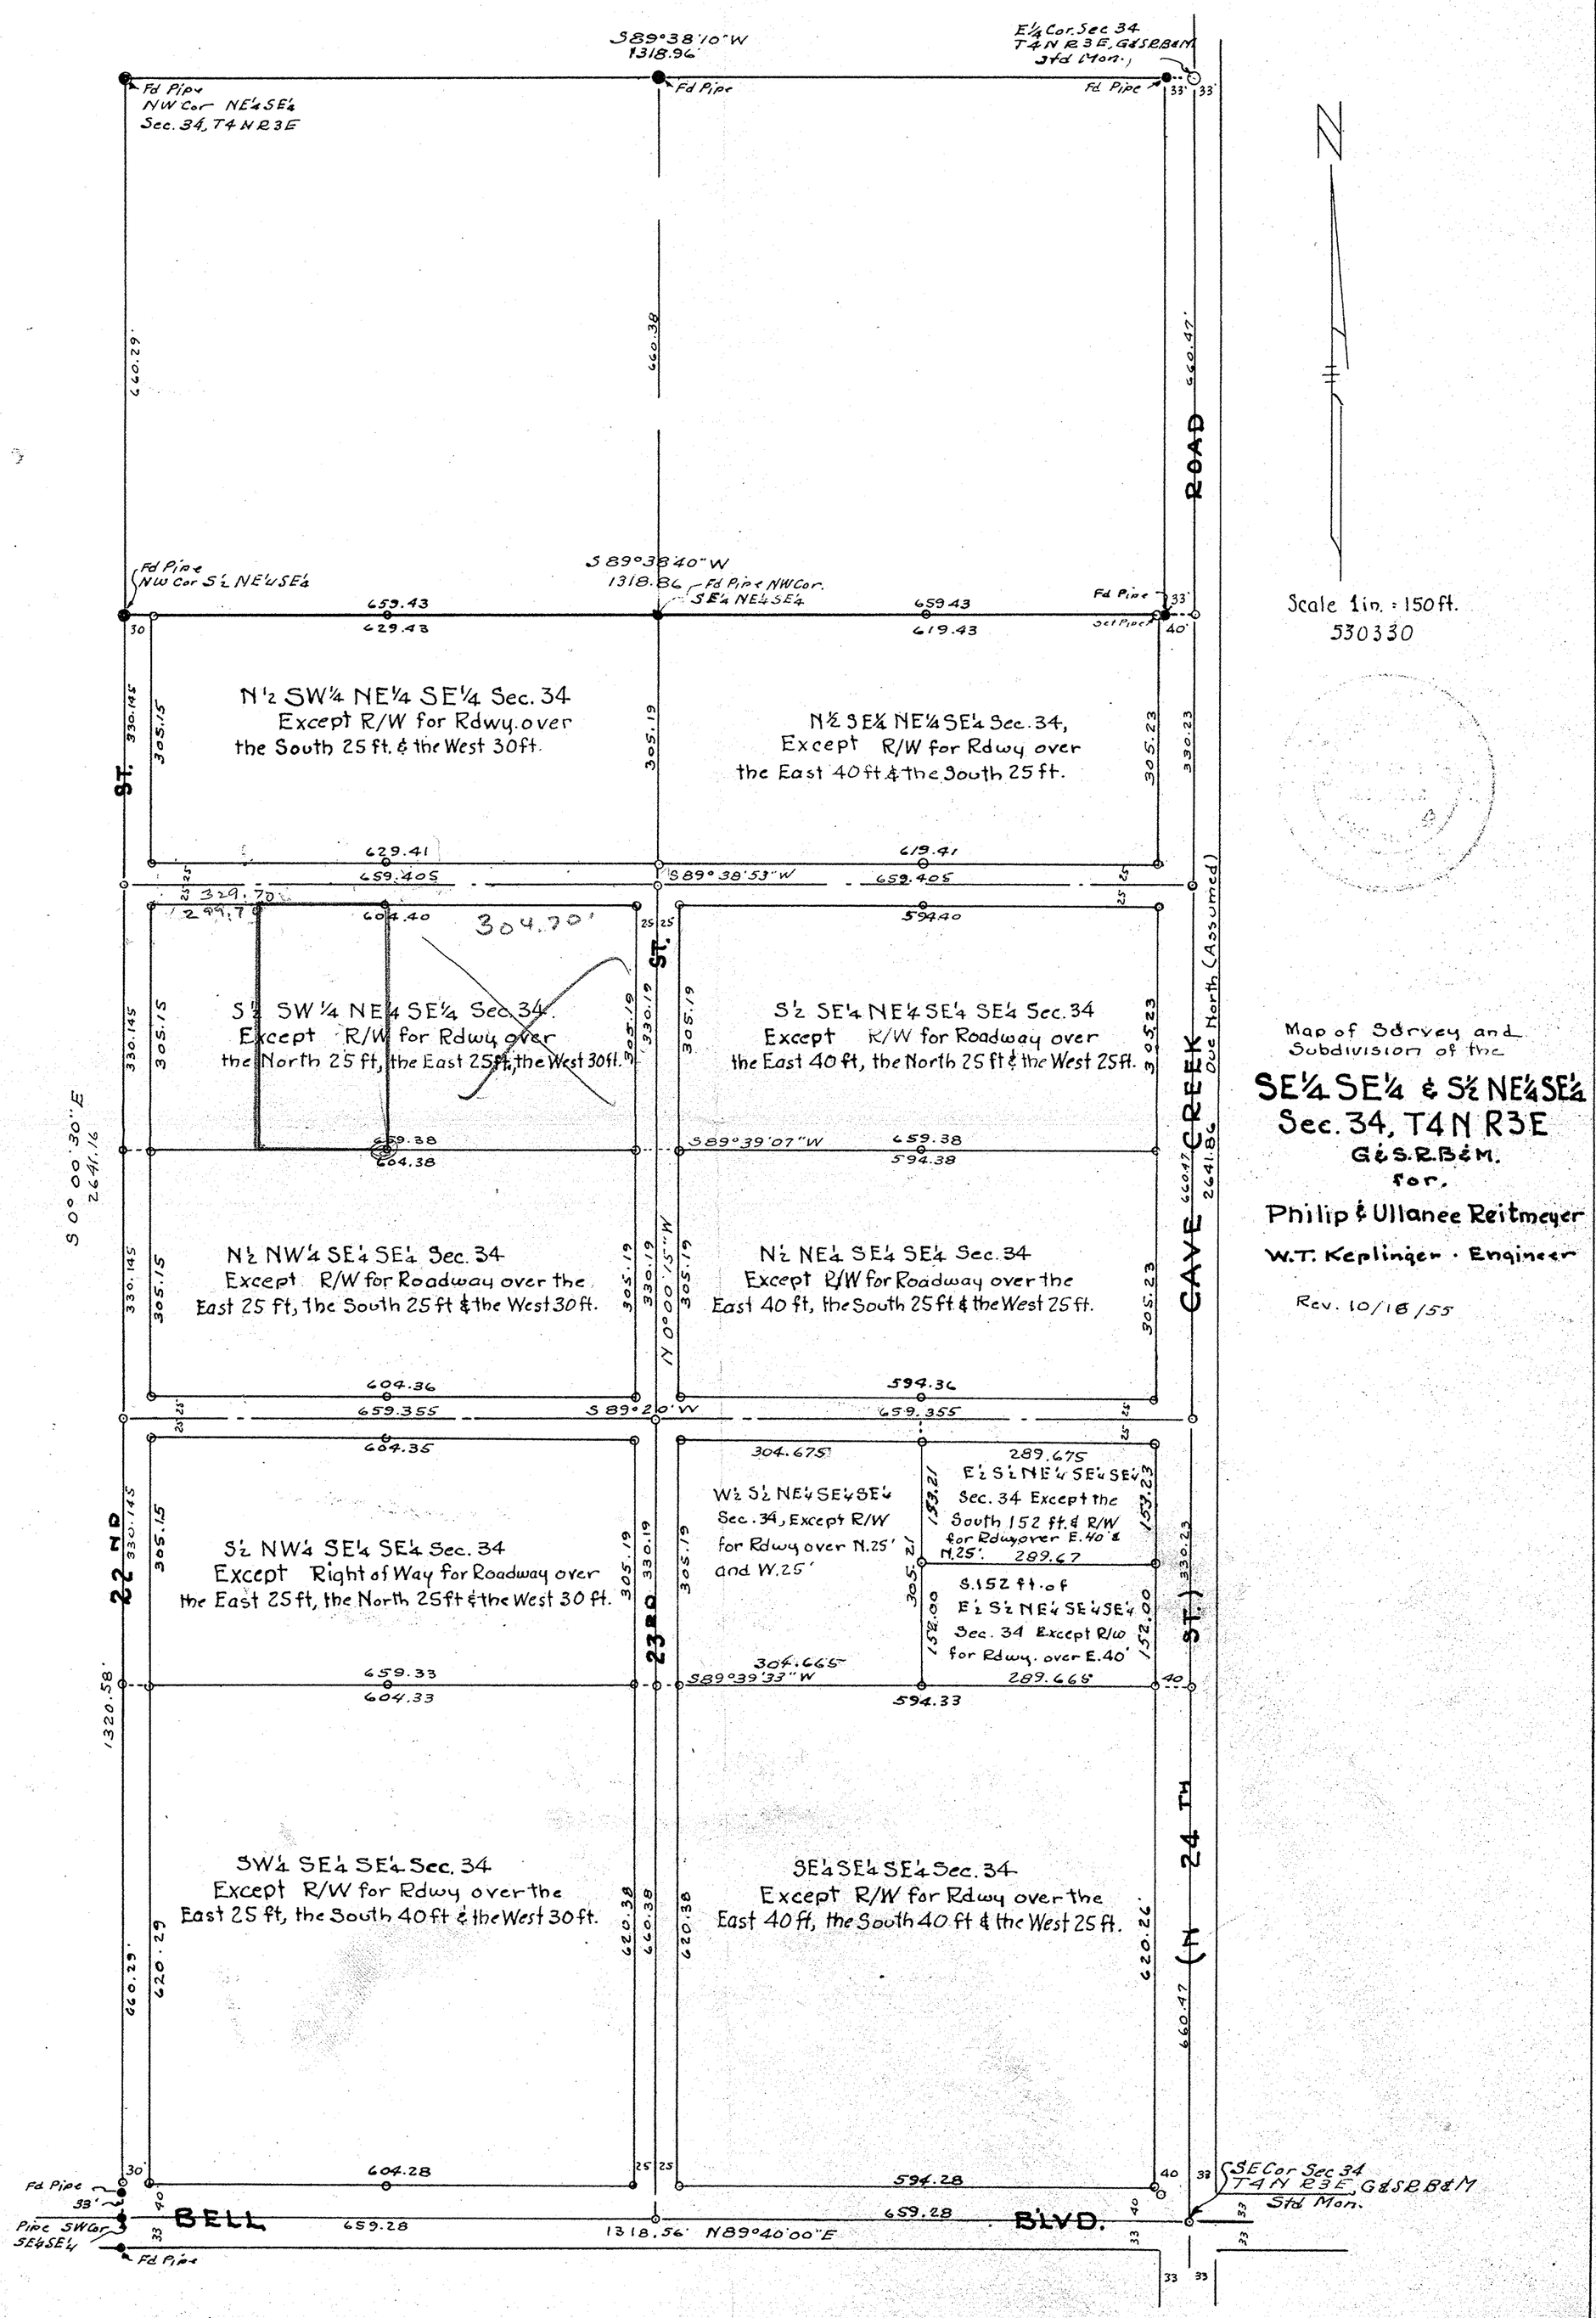
S89°38'10"W
1318.96'
E¼ Cor. Sec. 34
T4N R3E, G&S.R.B&M
Std Mon.
Fd Pipe
NW Cor NE¼SE¼
Sec. 34, T4N R3E
Fd Pipe
Fd Pipe
33' 33'
660.29'
660.38
660.47'
ROAD
Fd Pipe
NW Cor S½ NE¼SE¼
S 89°38'40"W
1318.86
Fd Pipe NW Cor.
SE¼ NE¼SE¼
Fd Pipe
33'
659.43
629.43
659.43
619.43
Set Pipe
40'
Scale 1in. = 150ft.
530330
N½ SW¼ NE¼ SE¼ Sec. 34
Except R/W for Rdwy. over
the South 25 ft. & the West 30ft.
N½ SE¼ NE¼SE¼ Sec. 34,
Except R/W for Rdwy over
the East 40 ft & the South 25 ft.
330.145'
305.15
305.19
305.23
330.23
629.41
659.405
S 89° 38'53"W
619.41
659.405
329.70
299.70
604.40
304.70'
594.40
S½ SW¼ NE¼ SE¼ Sec. 34
Except R/W for Rdwy over
the North 25 ft, the East 25ft, the West 30ft.
S½ SE¼ NE¼SE¼ SE¼ Sec. 34
Except R/W for Roadway over
the East 40 ft, the North 25 ft & the West 25ft.
S 00°00'30"E
2641.16
659.38
604.38
S 89°39'07"W
659.38
594.38
N½ NW¼ SE¼ SE¼ Sec. 34
Except R/W for Roadway over the
East 25 ft, the South 25 ft & the West 30 ft.
N½ NE¼ SE¼ SE¼ Sec. 34
Except R/W for Roadway over the
East 40 ft, the South 25 ft & the West 25 ft.
N 0°00'15"W
604.36
594.36
659.355
S 89°20'W
659.355
604.35
304.675
289.675
S½ NW¼ SE¼ SE¼ Sec. 34
Except Right of Way for Roadway over
the East 25 ft, the North 25 ft & the West 30 ft.
W½ S½ NE¼SE¼SE¼
Sec. 34, Except R/W
for Rdwy over N.25'
and W.25'
E½ S½ NE¼ SE¼SE¼
Sec. 34 Except the
South 152 ft. & R/W
for Rdwy over E.40' &
N.25'.
289.67
S.152 ft. of
E½ S½ NE¼ SE¼SE¼
Sec. 34 Except R/W
for Rdwy. over E.40'
289.665
1320.58'
659.33
604.33
304.665
S89°39'33"W
594.33
SW¼ SE¼ SE¼ Sec. 34
Except R/W for Rdwy over the
East 25 ft, the South 40 ft & the West 30 ft.
SE¼SE¼SE¼ Sec. 34
Except R/W for Rdwy over the
East 40 ft, the South 40 ft & the West 25 ft.
660.29'
620.29
620.38
660.38
620.26
660.47
604.28
594.28
659.28
659.28
BELL
BLVD.
1318.56' N89°40'00"E
Fd Pipe
33'
Pipe SW Cor
SE¼SE¼
Fd Pipe
SE Cor Sec 34
T4N R3E G&S.R.B&M
Std Mon.
22 RD
23 RD
24 TH
(H ST.)
CAVE CREEK
660.47'
2641.86
Due North (Assumed)
Map of Survey and
Subdivision of the
SE¼ SE¼ & S½ NE¼SE¼
Sec. 34, T4N R3E
G&S.R.B&M.
for,
Philip & Ullanee Reitmeyer
W.T. Keplinger · Engineer
Rev. 10/18/55

DIN # 58236-1