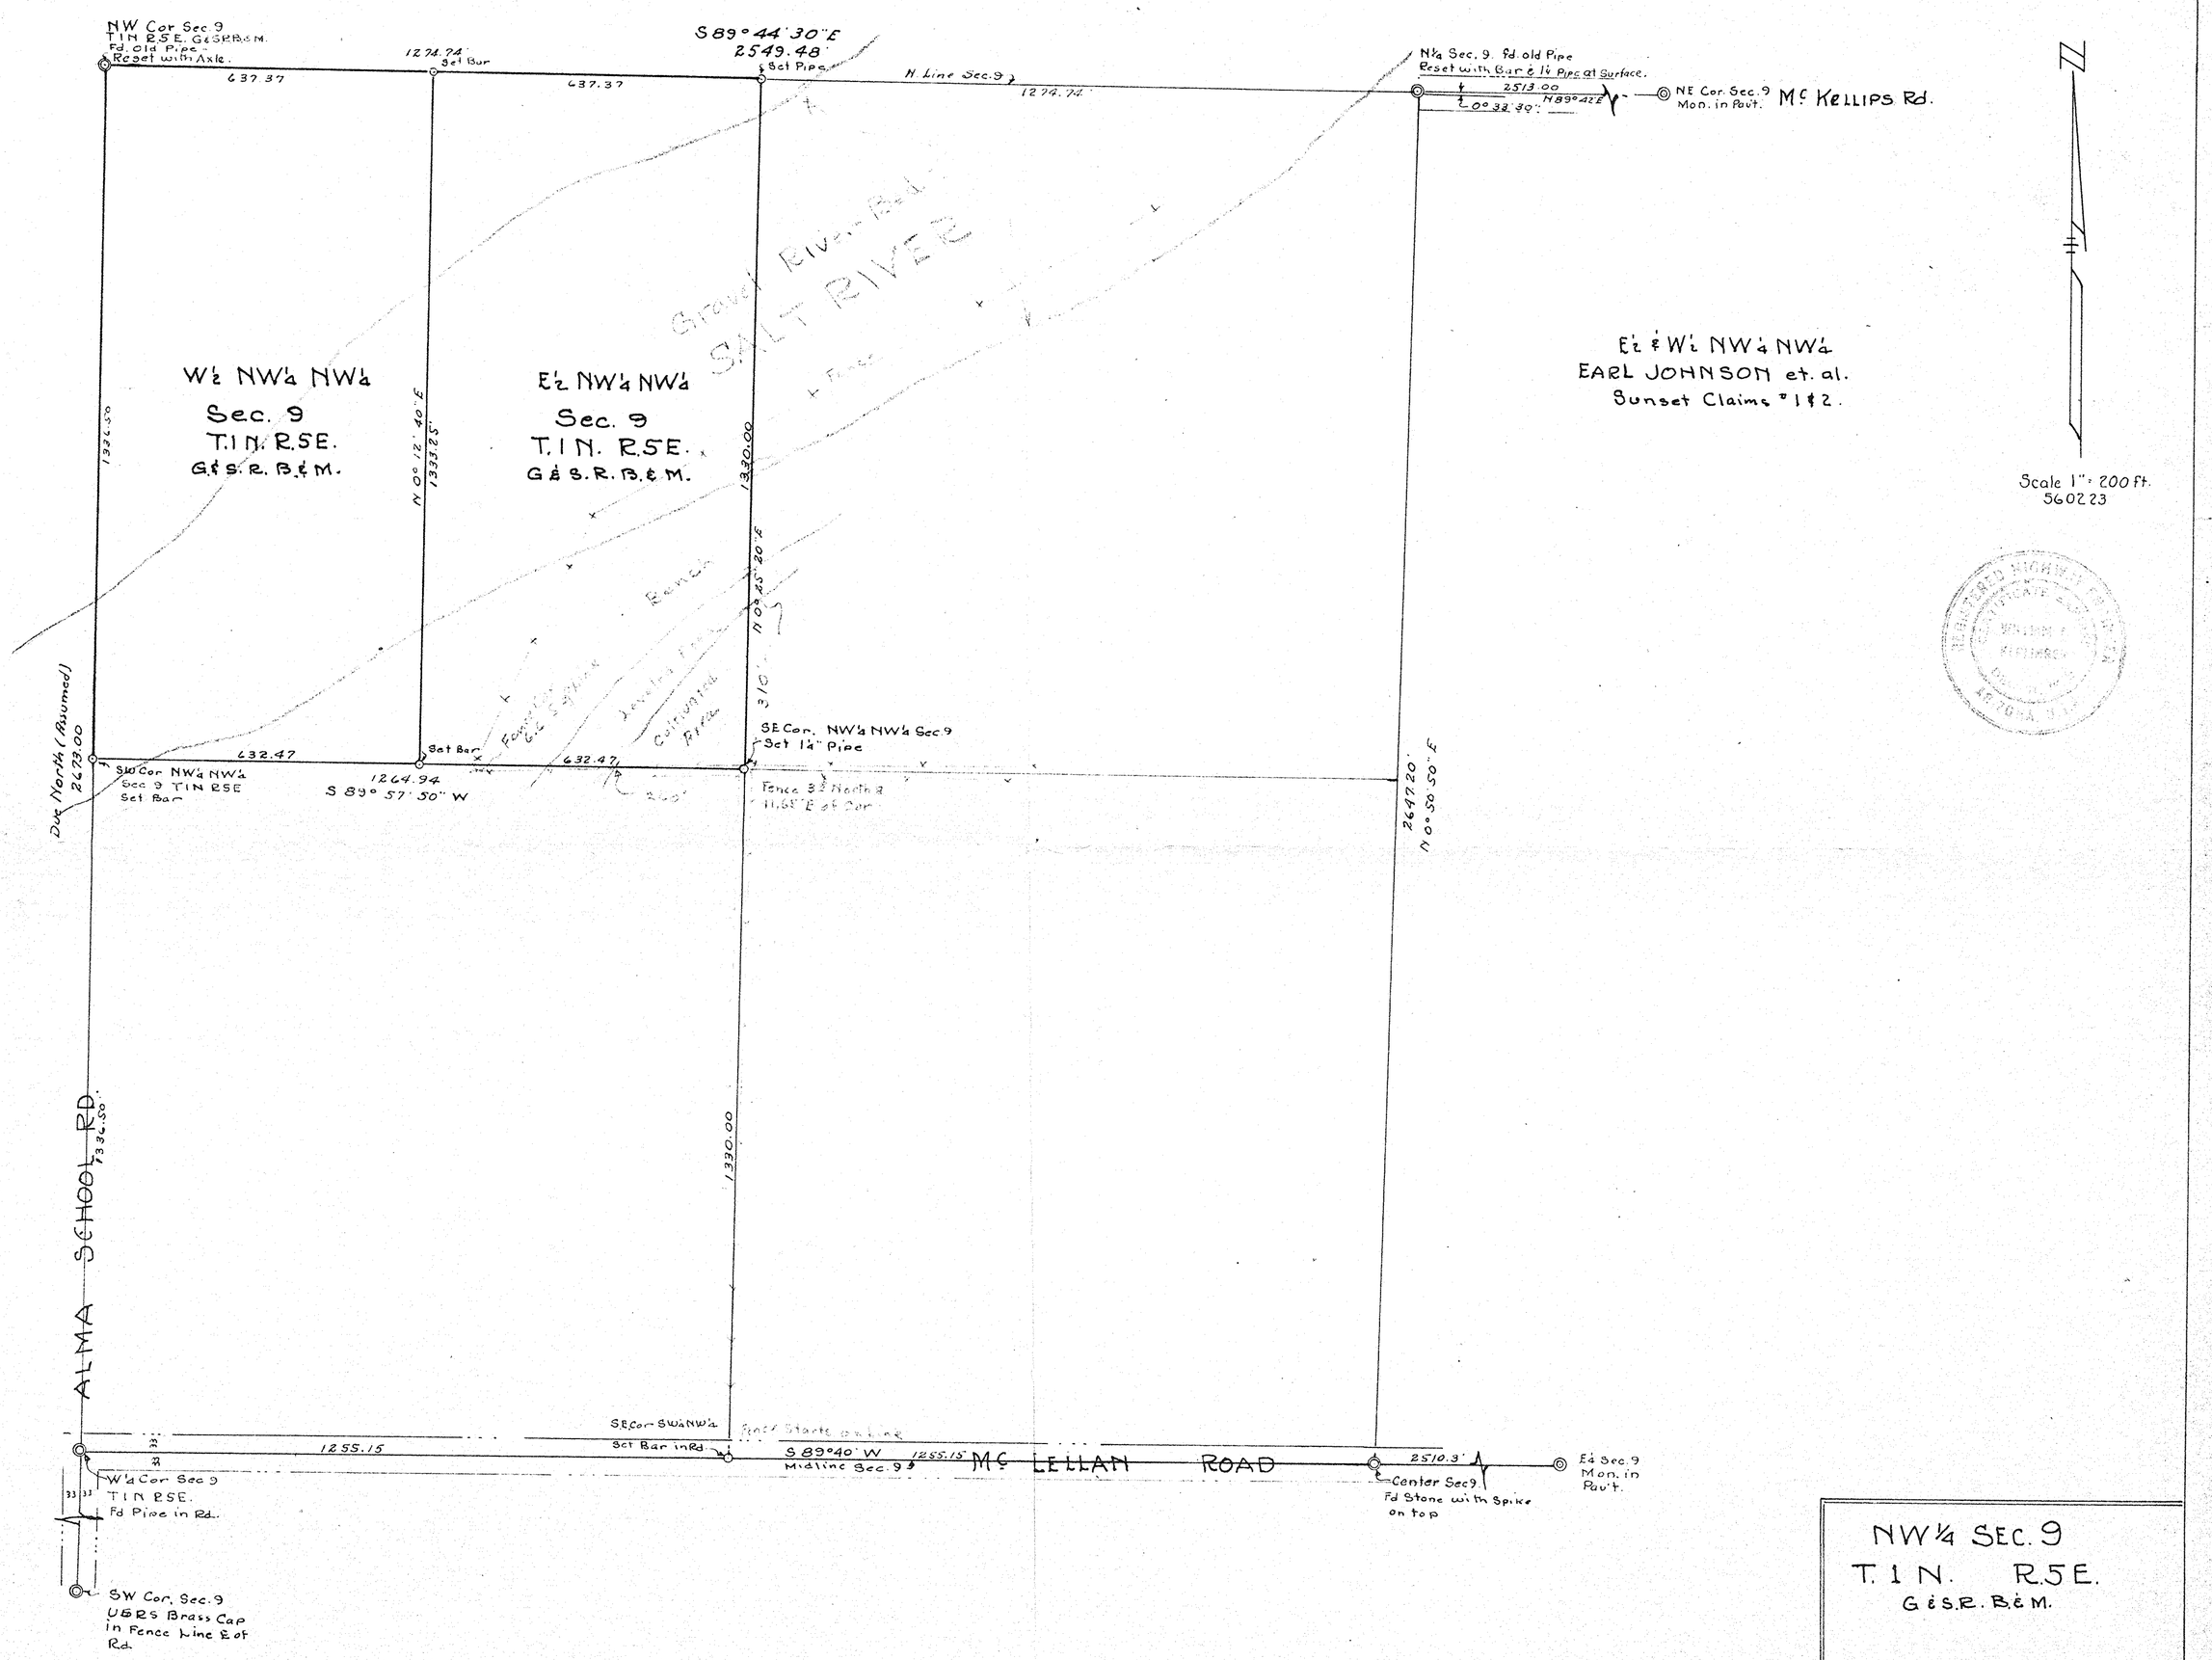
NW Cor Sec 9
T 1 N R 5 E. G & S R B & M.
Fd. old Pipe.
Reset with Axle.
1274.74
Set Bar
637.37
637.37
S 89° 44' 30" E
2549.48'
Set Pipe
N Line Sec. 9
1274.74
N¼ Sec. 9. Fd. old Pipe
Reset with Bar & ¼ Pipe at Surface.
2513.00
N 89° 42' E
L 0° 32' 30"
NE Cor. Sec. 9
Mon. in Pavt.
Mc KELLIPS Rd.
Scale 1" = 200 ft.
5602.23
W½ NW¼ NW¼
Sec. 9
T. 1 N. R. 5 E.
G & S. R. B. & M.
E½ NW¼ NW¼
Sec. 9
T. 1 N. R. 5 E.
G & S. R. B. & M.
Gravel River Bed
SALT RIVER
Fence
E½ & W½ NW¼ NW¼
EARL JOHNSON et. al.
Sunset Claims #1 & 2.
1326.50
N 0° 12' 40" E
1326.50
1330.00
N 0° 25' 20" E
310'
Fence
Fence Sewer
Jenkins Ditch
Culverted Pipe
Due North (Assumed)
2673.00
632.47
632.47
Set Bar
SW Cor NW¼ NW¼
Sec 9 T 1 N R 5 E
Set Bar
1264.94
S 89° 57' 50" W
SE Cor. NW¼ NW¼ Sec 9
Set ¼" Pipe
Fence 3' North & 11.65' E of Cor.
2647.20'
N 0° 30' 30" E
ALMA SCHOOL RD
1336.50'
1330.00
SE Cor SW¼ NW¼
Set Bar in Rd.
Fence Starts on Line
1255.15
S 89° 40' W
1255.15'
Midline Sec. 9
Mc LELLAN ROAD
2510.3'
Center Sec 9
Fd Stone with Spike on top
E¼ Sec. 9
Mon. in Pav't.
W¼ Cor Sec 9
T 1 N R 5 E.
Fd Pipe in Rd.
SW Cor. Sec. 9
U.S.R.S. Brass Cap
in Fence Line E of
Rd.
NW¼ SEC. 9
T. 1 N. R. 5 E.
G & S. R. B. & M.
W. T. Keplinger - Engr.

DIN # 58433-1