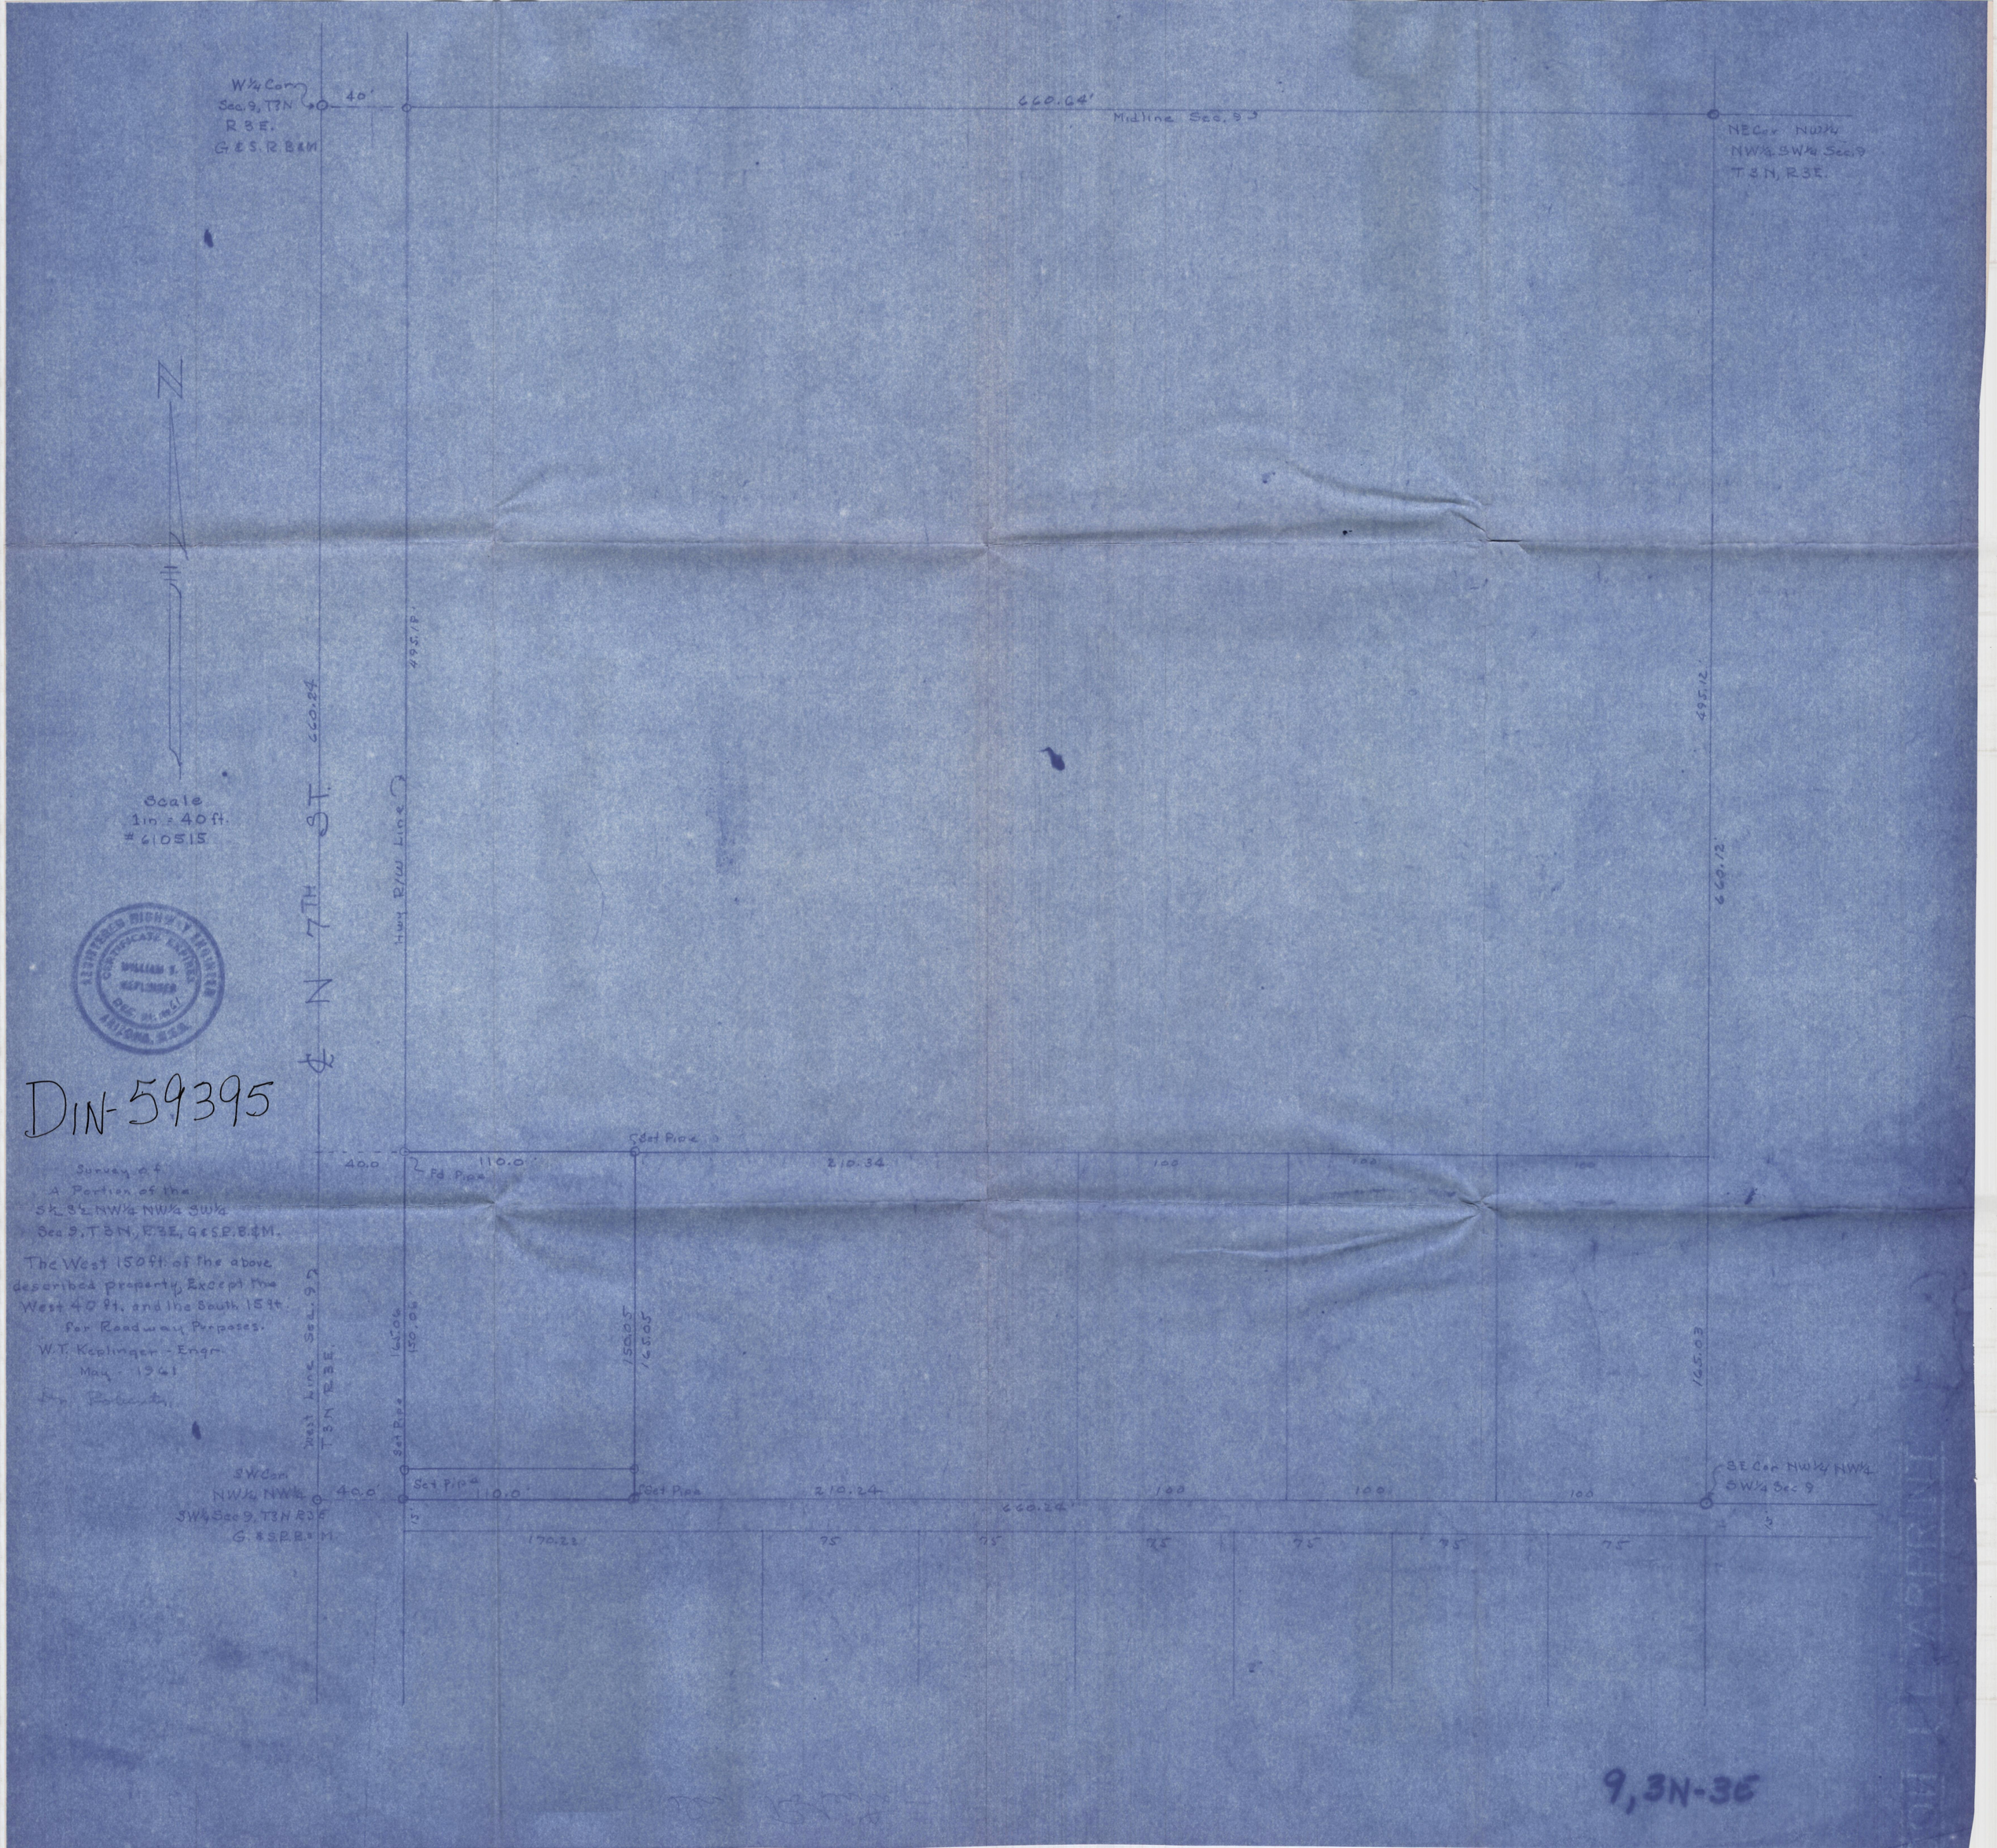
W¼ Cor
Sec. 9, T3N
R3E.
G&S.R.B&M
40'
660.64'
Midline Sec. 9
NE Cor NW¼
NW¼ SW¼ Sec. 9
T3N, R3E.
N
Scale
1in = 40 ft.
#610515
℄ N 7TH ST.
660.24
495.18
Hwy R/W Line
495.12
660.12
Set Pipe
Fd Pipe
40.0
110.0
210.34
100
100
100
West Line Sec. 9
T3N R3E.
165.06
150.06
150.05
165.05
165.03
Set Pipe
SW Cor
NW¼ NW¼
SW¼ Sec 9, T3N R3E
G.&S.R.B.&M.
40.0
Set Pipe
110.0
Set Pipe
210.24
660.24
100
100
100
SE Cor NW¼ NW¼
SW¼ Sec 9
170.22
75
75
75
75
75
75
Survey of
A Portion of the
S½ S½ NW¼ NW¼ SW¼
Sec 9, T3N, R3E, G&S.R.B.&M.
The West 150 ft. of the above
described property, Except the
West 40 ft. and the South 15 ft.
for Roadway Purposes.
W.T. Keplinger - Engr.
May - 1961
Dr. Roberts
REGISTERED HIGHWAY ENGINEER
CERTIFICATE EXPIRES
WILLIAM T. KEPLINGER
DEC. 31, 1961
ARIZONA, U.S.A.
DIN-59395
9,3N-3E