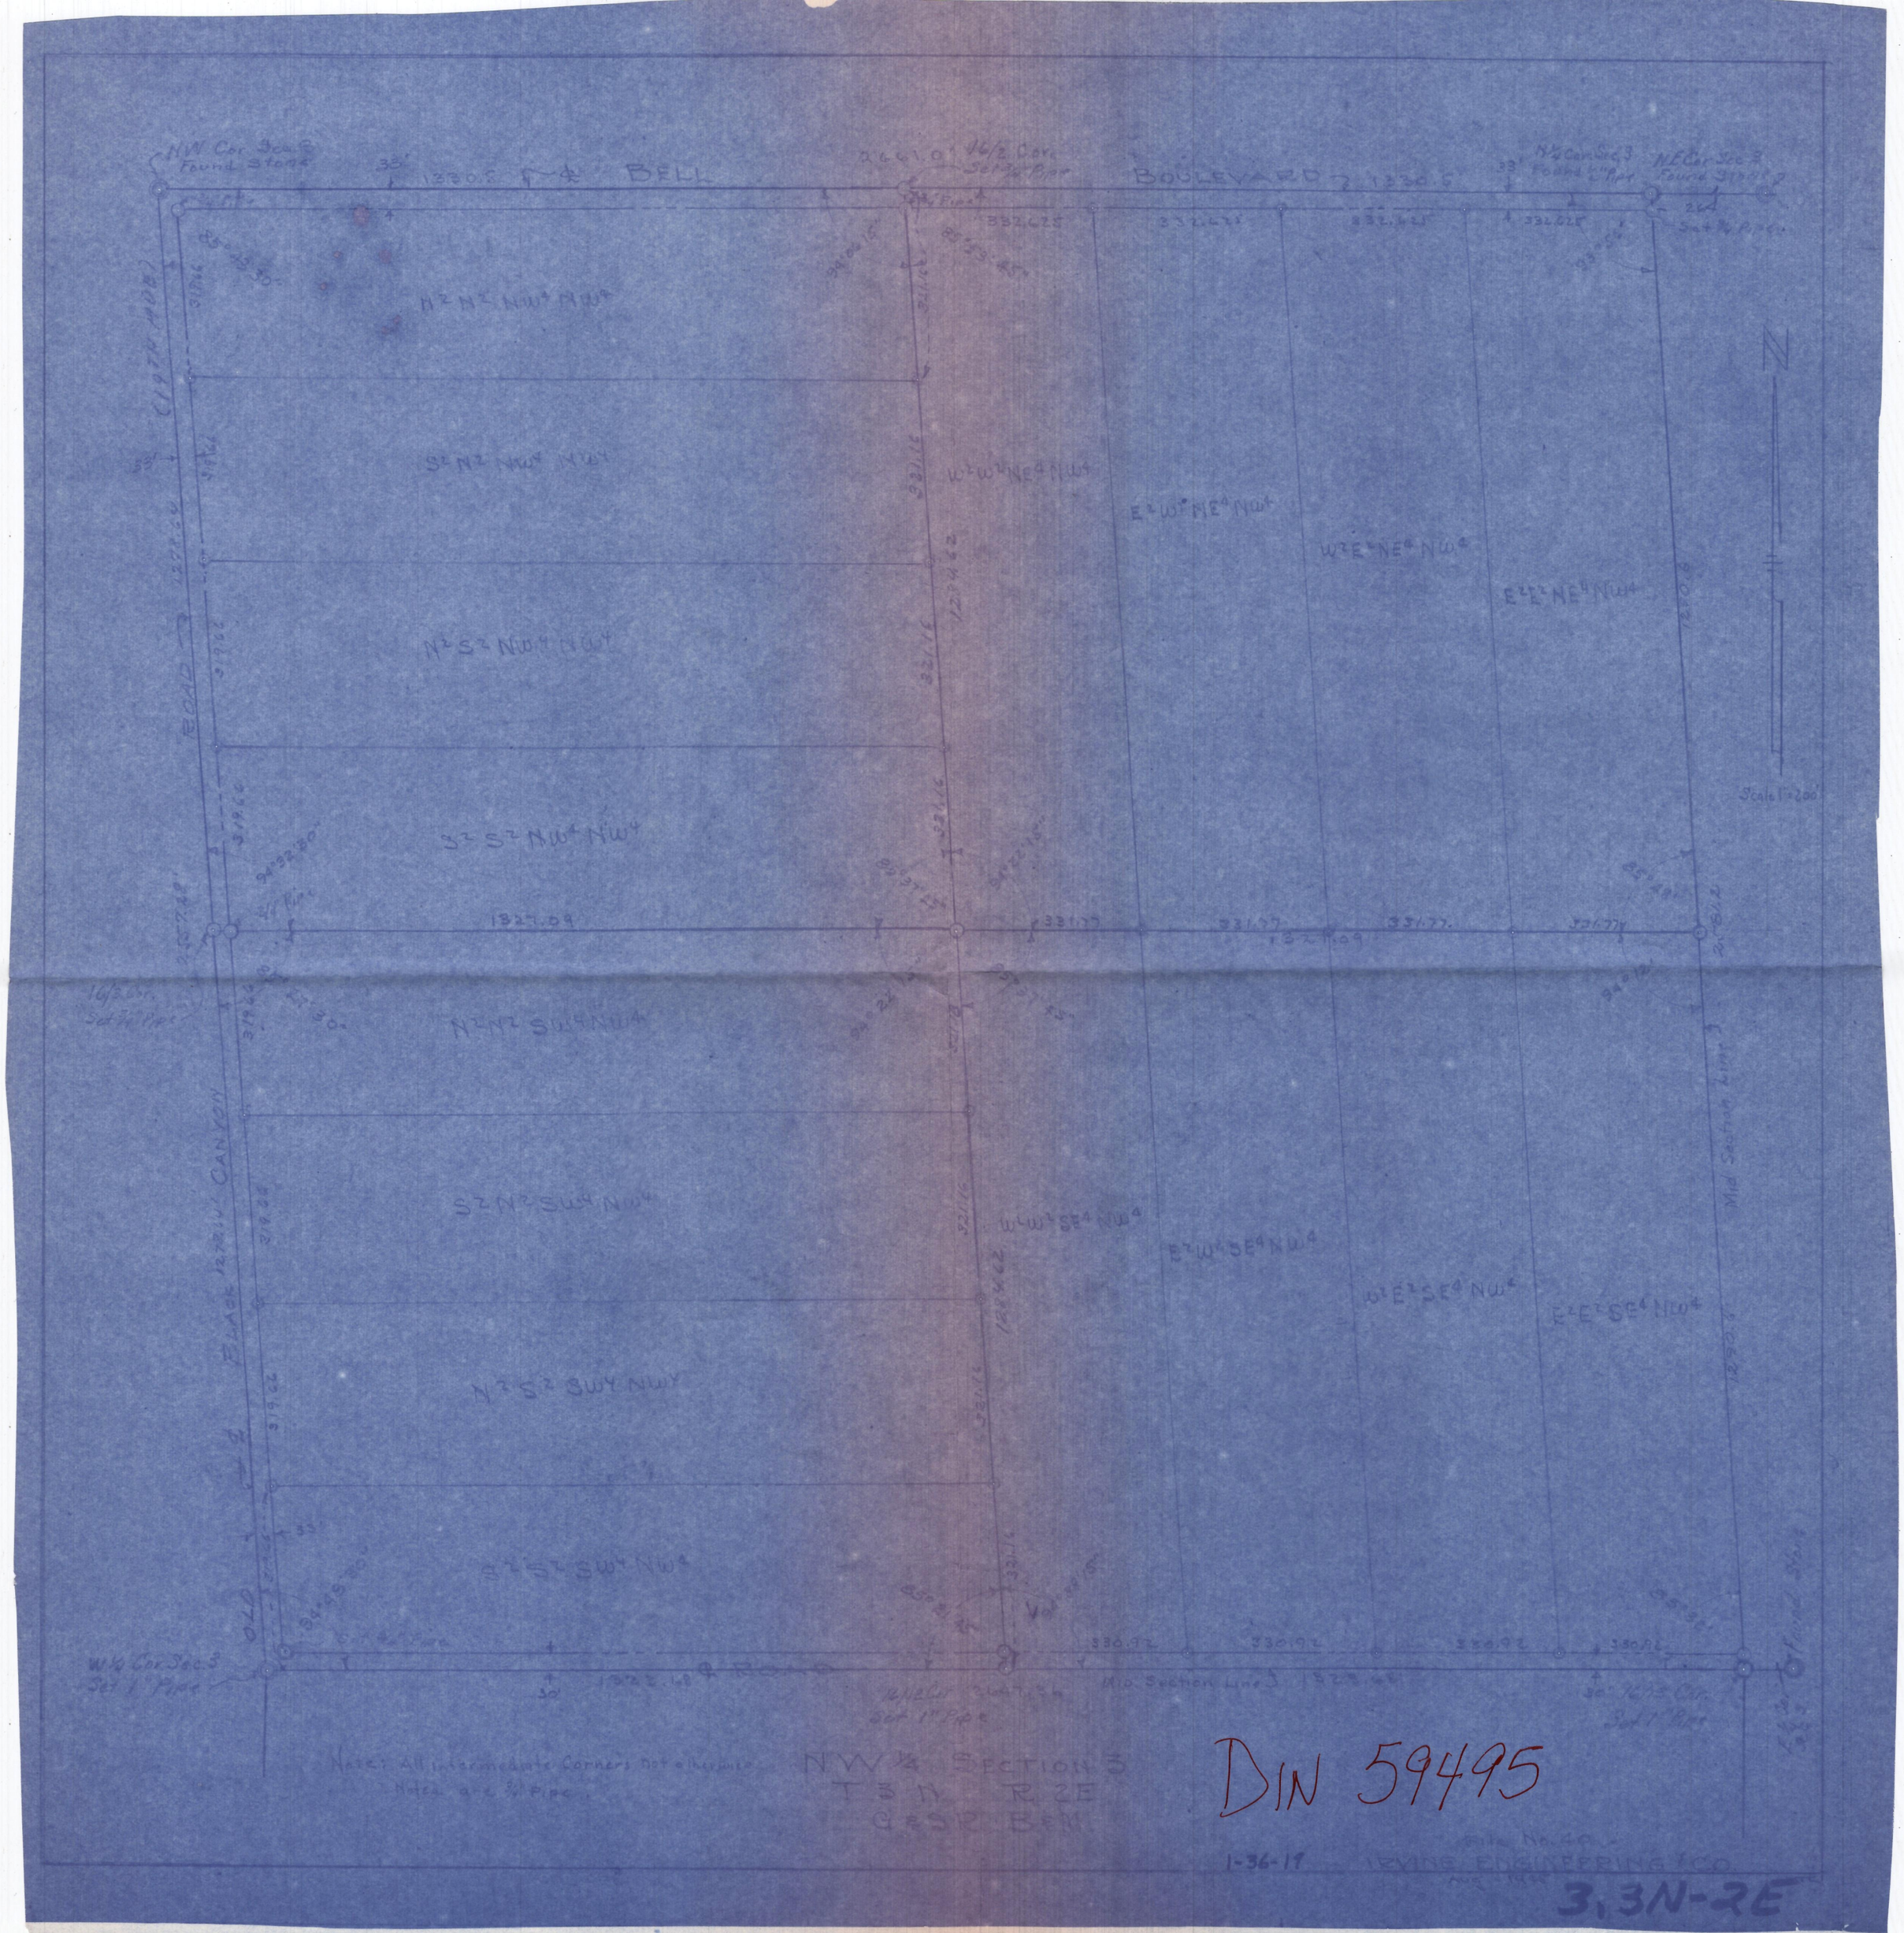
NW Cor Sec 3
Found Stone
BELL
BOULEVARD
N¼ Cor Sec 3
Found ½" Pipe
NE Cor Sec 3
Found Stone
CLAYTON ROAD
BLACK JASPER CANYON
OLD
W¼ Cor Sec 3
Set 1" Pipe
Mid Section Line
Scale 1"=200'
N
N½N½NW¼NW¼
S½N½NW¼NW¼
N½S½NW¼NW¼
S½S½NW¼NW¼
N½N½SW¼NW¼
S½N½SW¼NW¼
N½S½SW¼NW¼
S½S½SW¼NW¼
W½W½NE¼NW¼
E½W½NE¼NW¼
W½E½NE¼NW¼
E½E½NE¼NW¼
W½W½SE¼NW¼
E½W½SE¼NW¼
W½E½SE¼NW¼
E½E½SE¼NW¼
Mid Section Line 3
NW¼ SECTION 3
T 3 N R 2 E
G & S R B & M
DIN 59495
1-36-19
IRVING ENGINEERING CO
3, 3N-2E