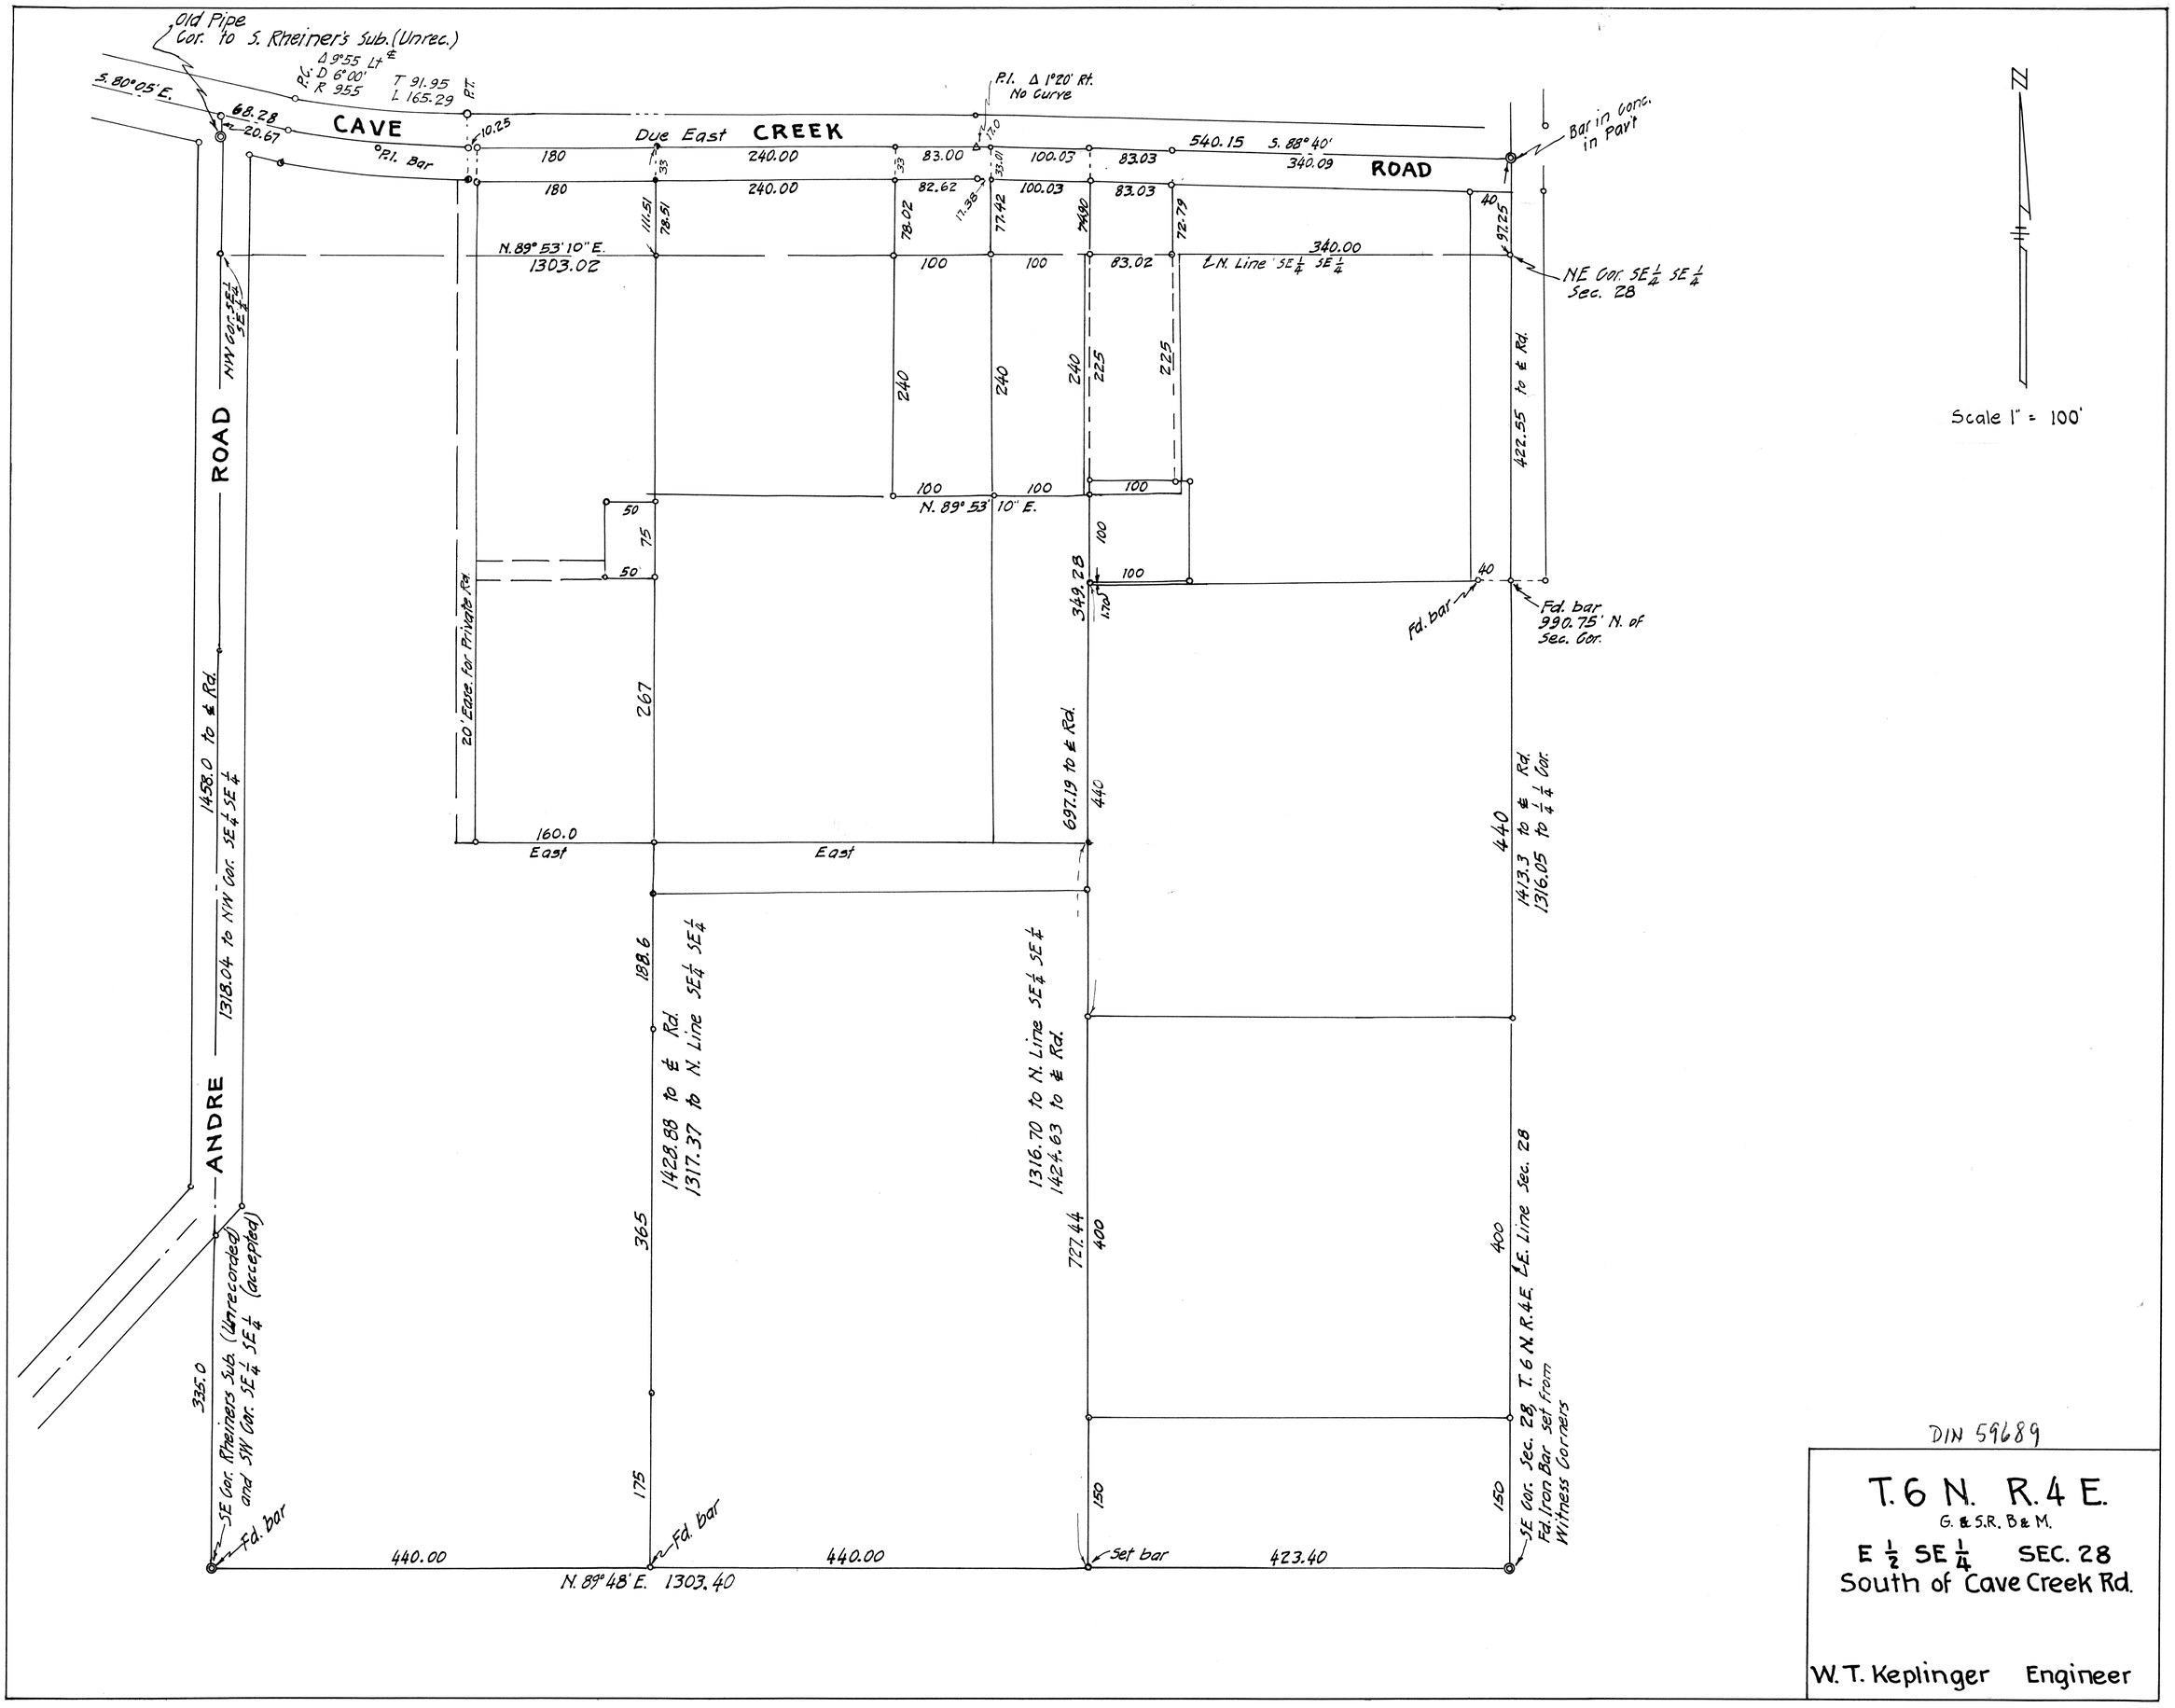

DIN 59689

T. 6 N. R. 4 E.

G. & S.R. B. & M.

E ½ SE ¼ SEC. 28

South of Cave Creek Rd.

W. T. Keplinger Engineer

28, 6N-4E