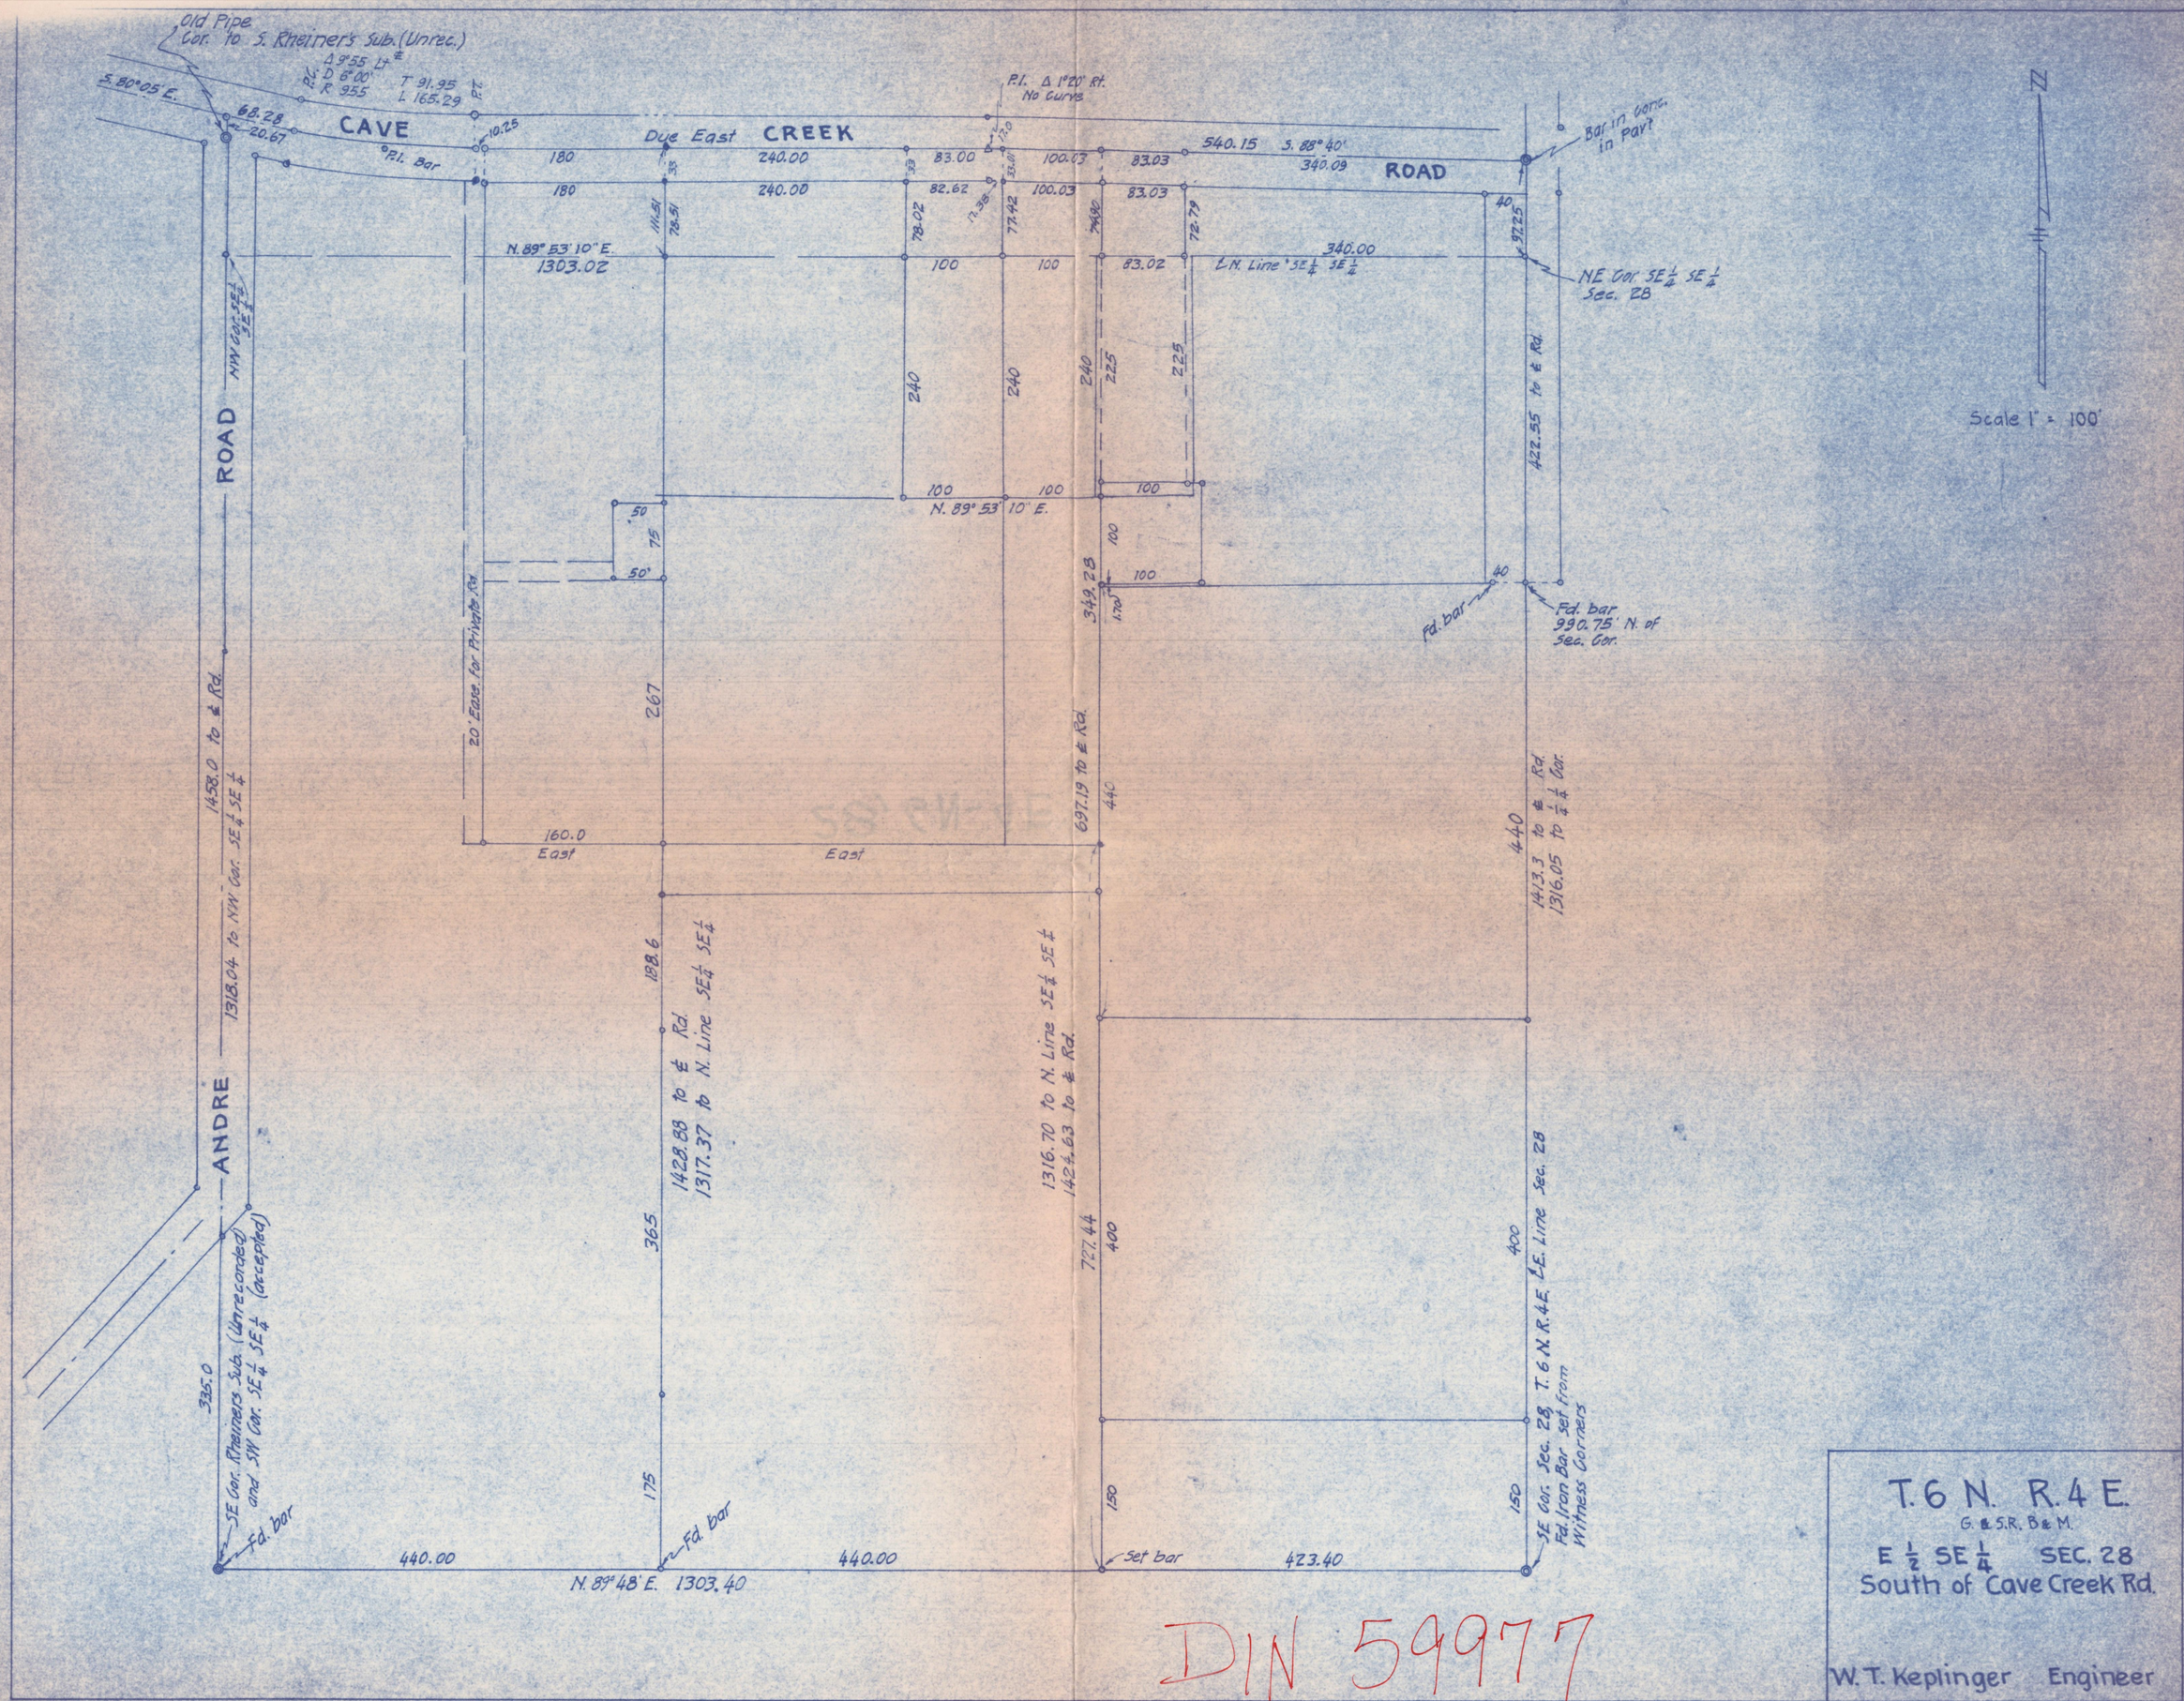

T. 6 N. R. 4 E.
G. & S.R. B. & M.
E ½ SE ¼ SEC. 28
South of Cave Creek Rd.

W. T. Keplinger Engineer

DIN 59977

28, 6N-4E