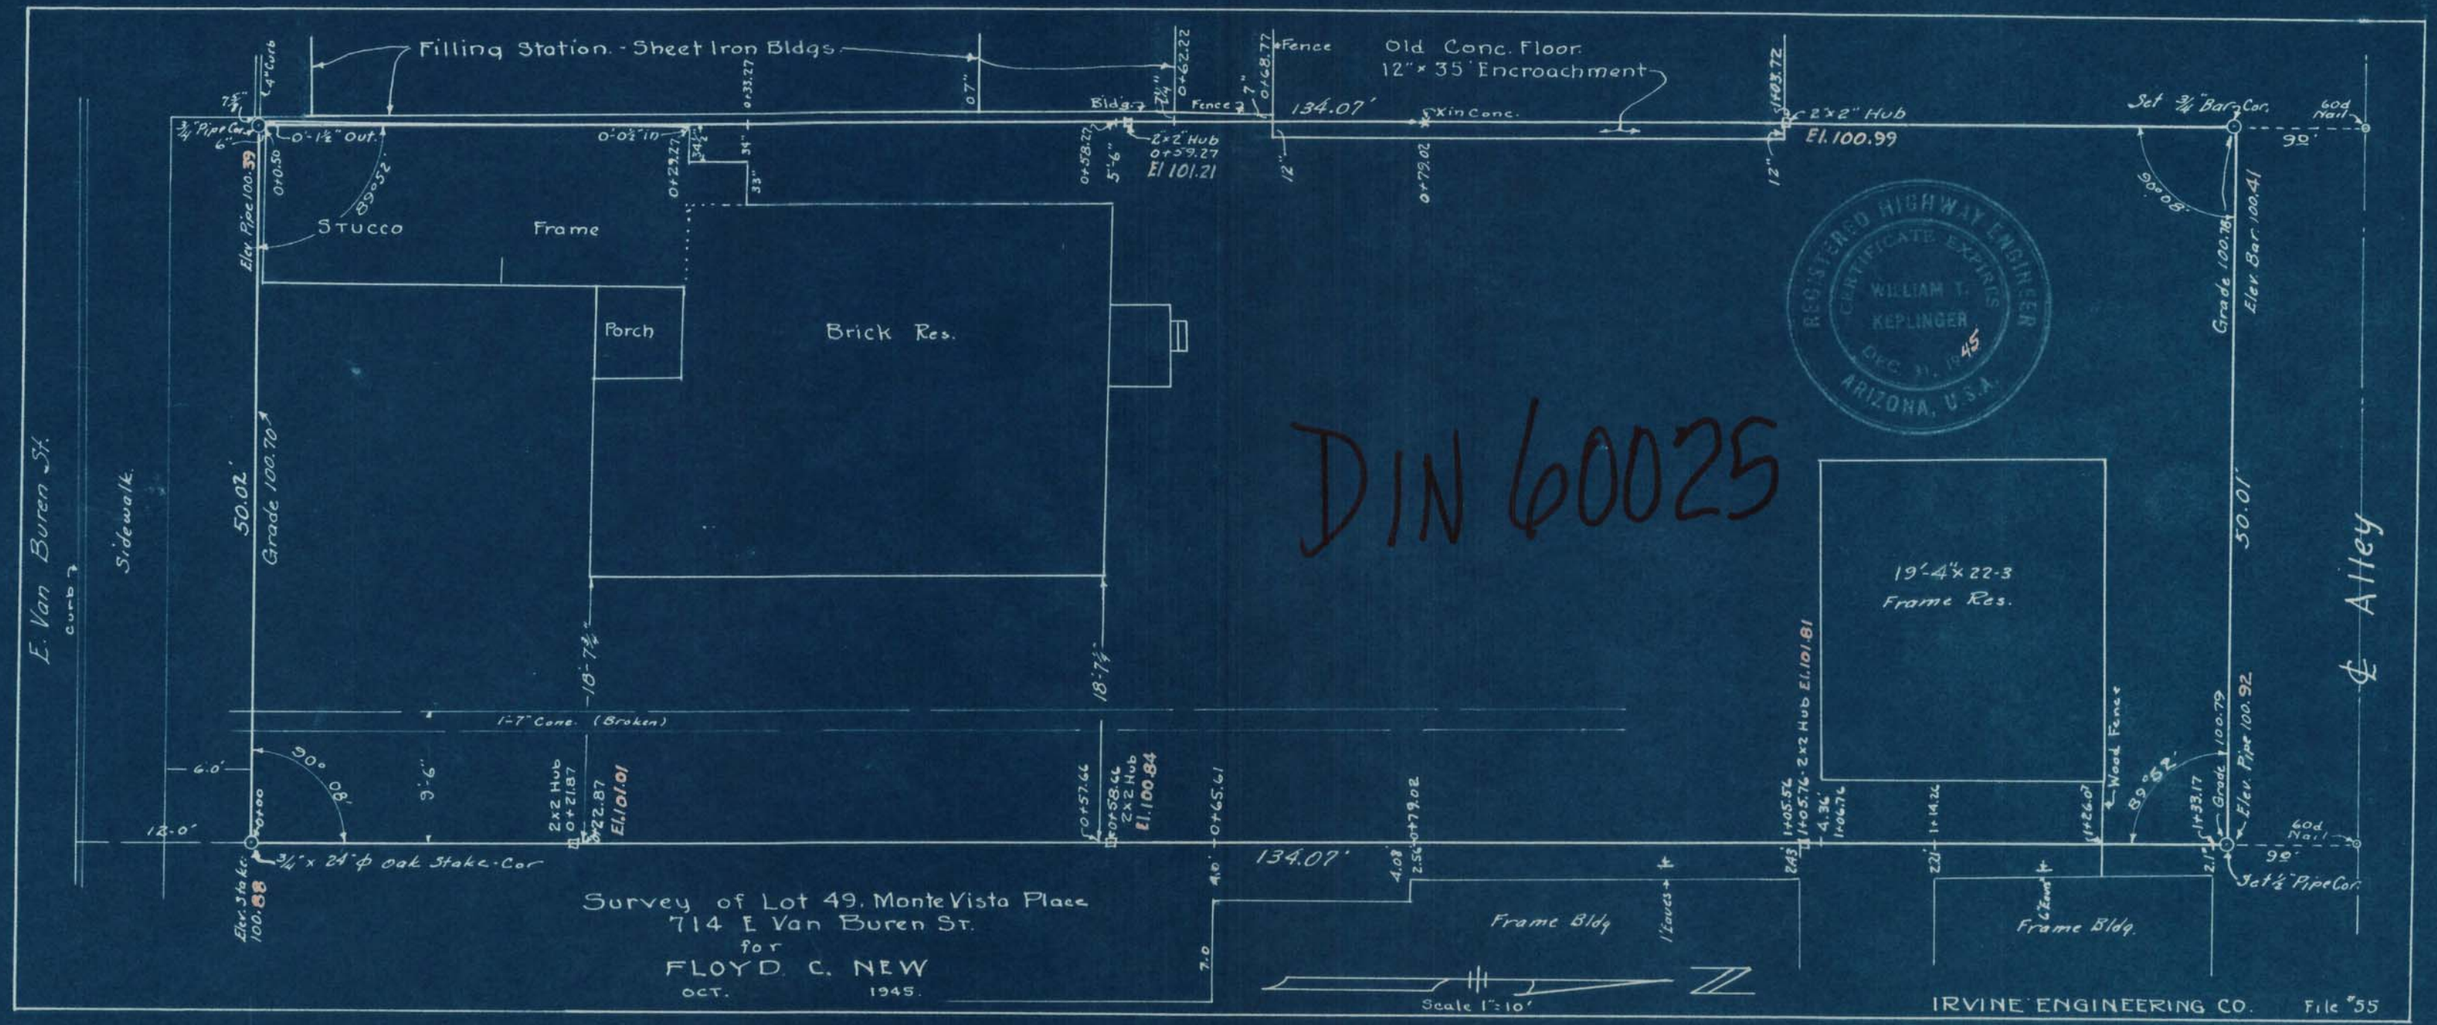
Filling Station. - Sheet Iron Bldgs.
Old Conc. Floor.
12" × 35' Encroachment
Fence
Bldg.
134.07'
Xin Conc.
2"×2" Hub
El. 100.99
Set ¾" Bar Cor.
60d Nail
90°
Stucco
Frame
Porch
Brick Res.
Elev. Pipe 100.39
Grade 100.70
50.02'
Sidewalk
E. Van Buren St.
Curb
Grade 100.78
Elev. Bar 100.41
50.01'
℄ Alley
19'-4" × 22-3
Frame Res.
Wood Fence
Elev. Pipe 100.92
1'-7" Conc. (Broken)
18'-7¾"
90° 08'
9'-6"
6.0'
12.0'
2×2 Hub
El. 101.01
El. 100.84
¾" × 24" ϕ Oak Stake-Cor
Elev. Stake 100.88
Frame Bldg
Frame Bldg.
Set ½" Pipe Cor.
Scale 1"=10'
Survey of Lot 49. Monte Vista Place
714 E Van Buren St.
for
FLOYD C. NEW
OCT. 1945.
IRVINE ENGINEERING CO.
File #55
REGISTERED HIGHWAY ENGINEER
CERTIFICATE EXPIRES
WILLIAM T. KEPLINGER
DEC. 31, 1945
ARIZONA, U.S.A.
DIN 60025