6	5	4	3	2	1
7	8	9	10	11	12
18	17	16	15	14	13
19	20	21	22	23	24
30	29	28	27	26	25
31	32	33	34	35	36

JOB SENTINEL 12 KV POWERLINE

W.A. _____ DATE 7-21-01

976

SW NW

SECTION 33

T 5S. R 9W.

(BLM)

SCALE = 1" = 1000'

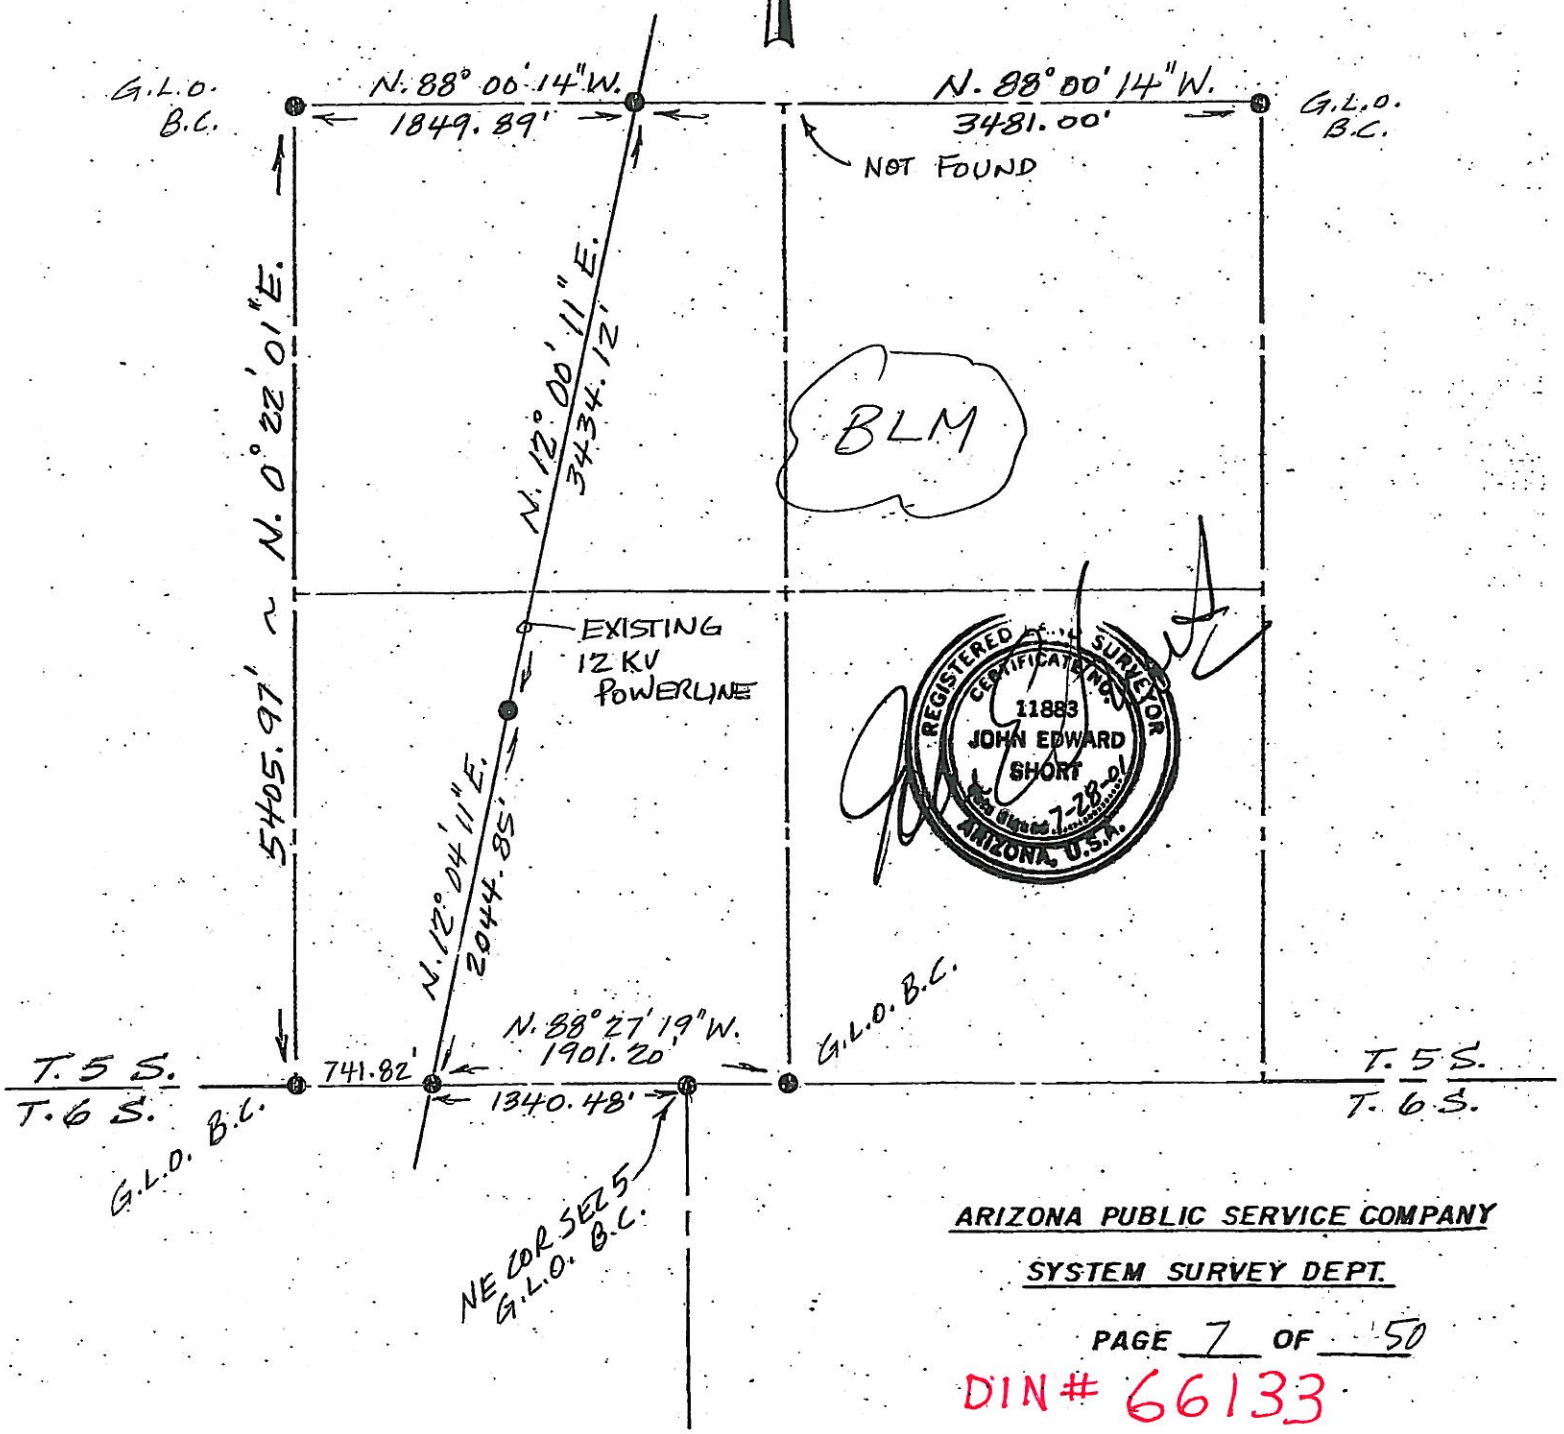

ARIZONA PUBLIC SERVICE COMPANY

SYSTEM SURVEY DEPT.

PAGE 7 OF 50

DIN# 66133