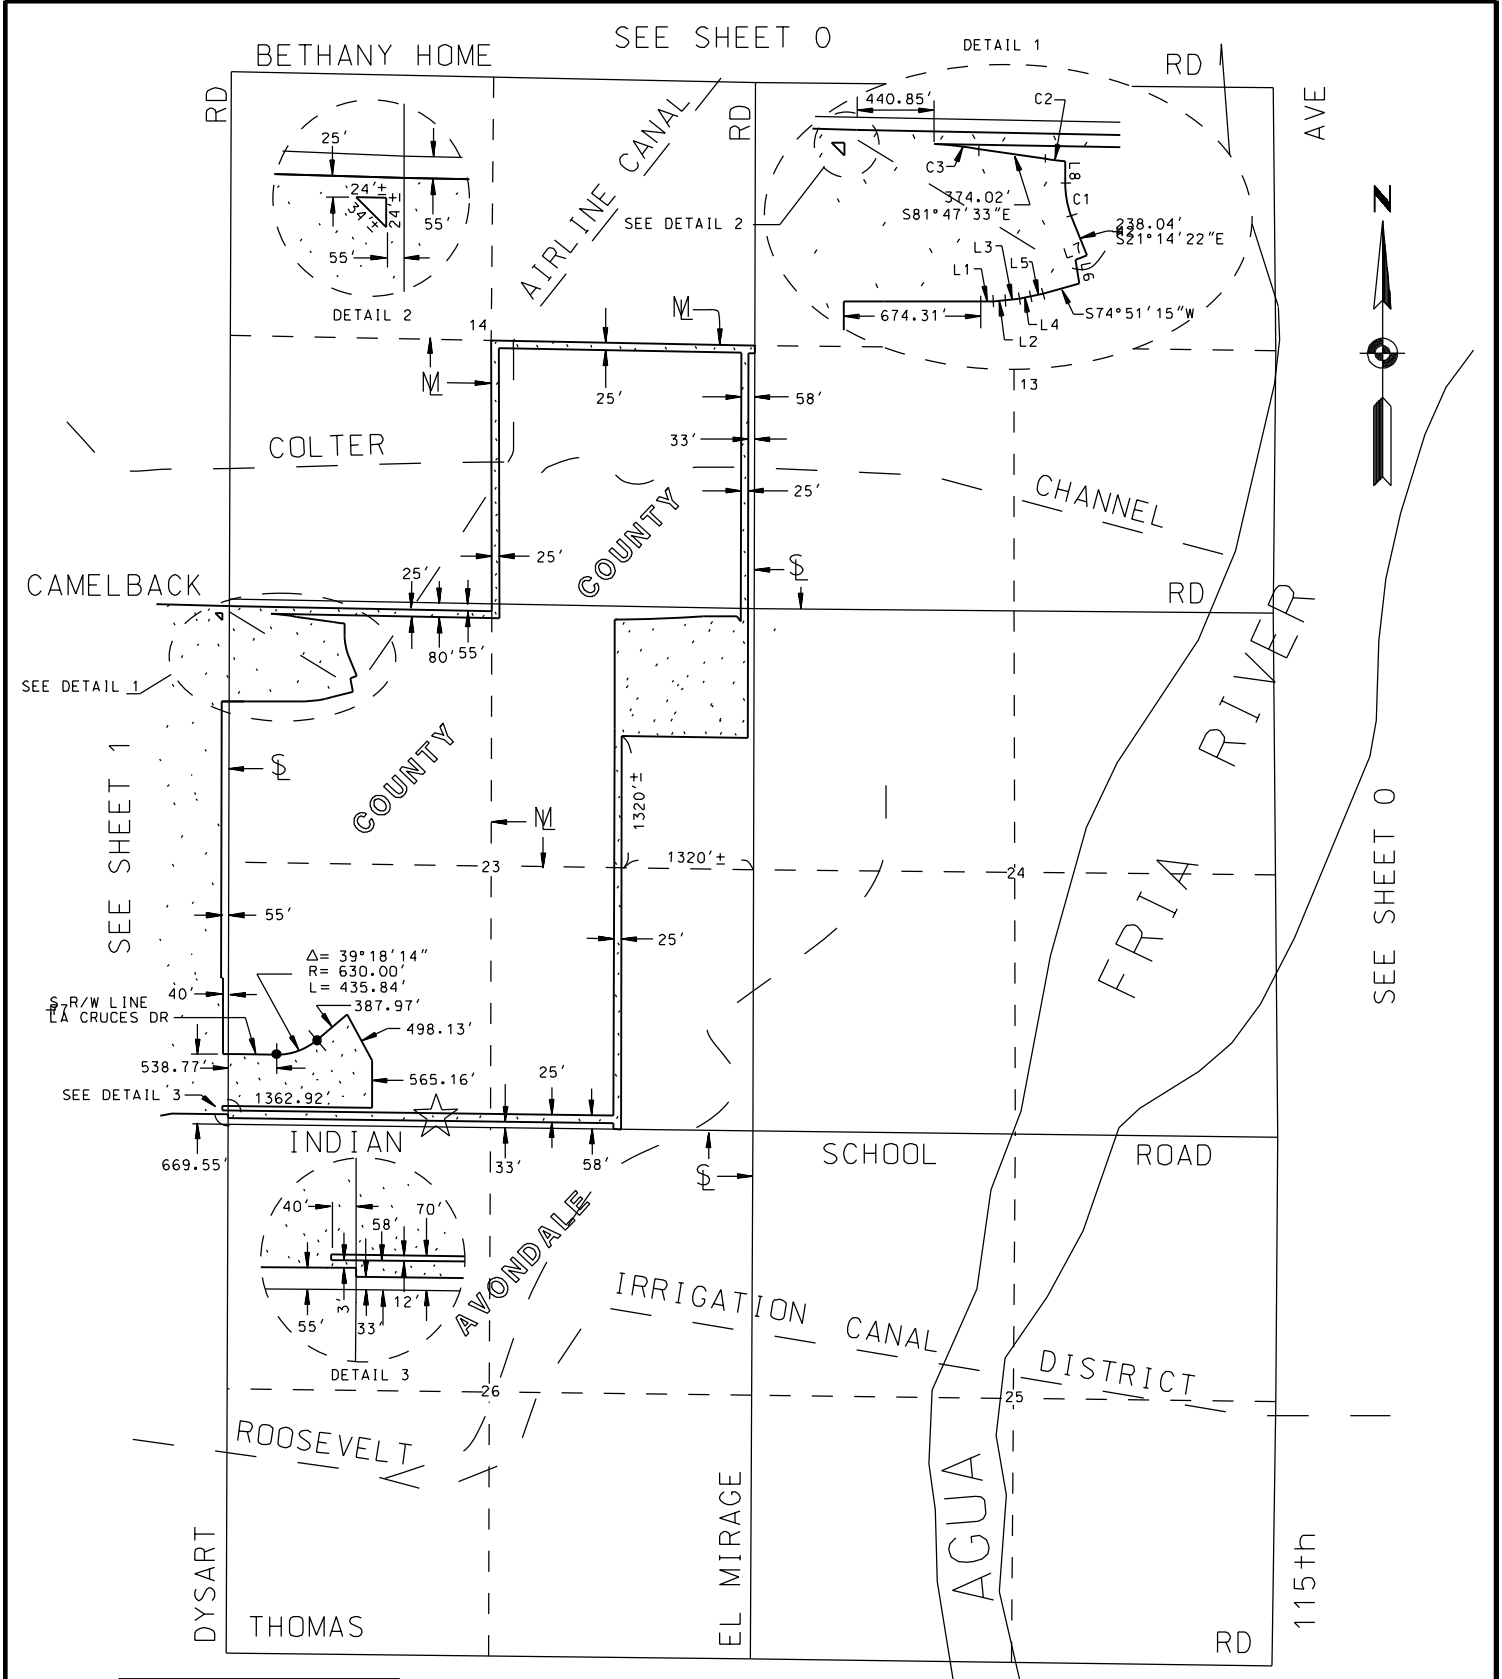

LINE TABLE		
LINE	LENGTH	BEARING
L1	70.14'	S88°30'26"W
L2	70.01'	S85°35'12"W
L3	70.01'	S82°40'08"W
L4	70.01'	S79°45'04"W
L5	70.02'	S77°15'15"W
L6	134.07'	S10°33'26"E
L7	68.72'	S68°45'38"W
L8	120.52'	S00°01'53"E

CURVE TABLE			
CURVE	DELTA	RADIUS	LENGTH
C1	21°12'30"	500'	185.08'
C2	3°11'21"	1990'	110.76'
C3	6°59'50"	1830'	223.49'

3

ORD NO	ANNEXATION EFF DATE	REV BY
90-04	10/16/90	RN
01-69	07/20/01	DKG
01-70	07/20/01	DKG
03-82	09/20/03	DKG
08-136	03/27/08	JWC
14-195	11/05/14	AH

THIS CITY LIMIT SHEET IS TO BE USED AS A GUIDE ONLY! MARICOPA COUNTY WILL NOT BE RESPONSILLE FOR ERRORS OR OMISSIONS THAT MIGHT OCCUR.

- INCORPORATED AREA

T2N- R1W

LITCHFIELD PARK