U13
T3N R5E

RESULTS OF SURVEY

OF

Section 3; Section 4; The E 1/2 of Section 5; The NW 1/4, The S.E. 1/4, The E 1/2 SW 1/4, The N 1/2 N 1/2 N 1/2 NW 1/4 SW 1/4 of Section 9; Section 10, except the South 2100 feet of the West 2000 feet of the SW 1/4; The S.W. 1/4 of Section 11; The W 1/2 of Section 14; All in T. 3 N, R. 5 E., G.&S.R.B.&M.
Maricopa County, Arizona

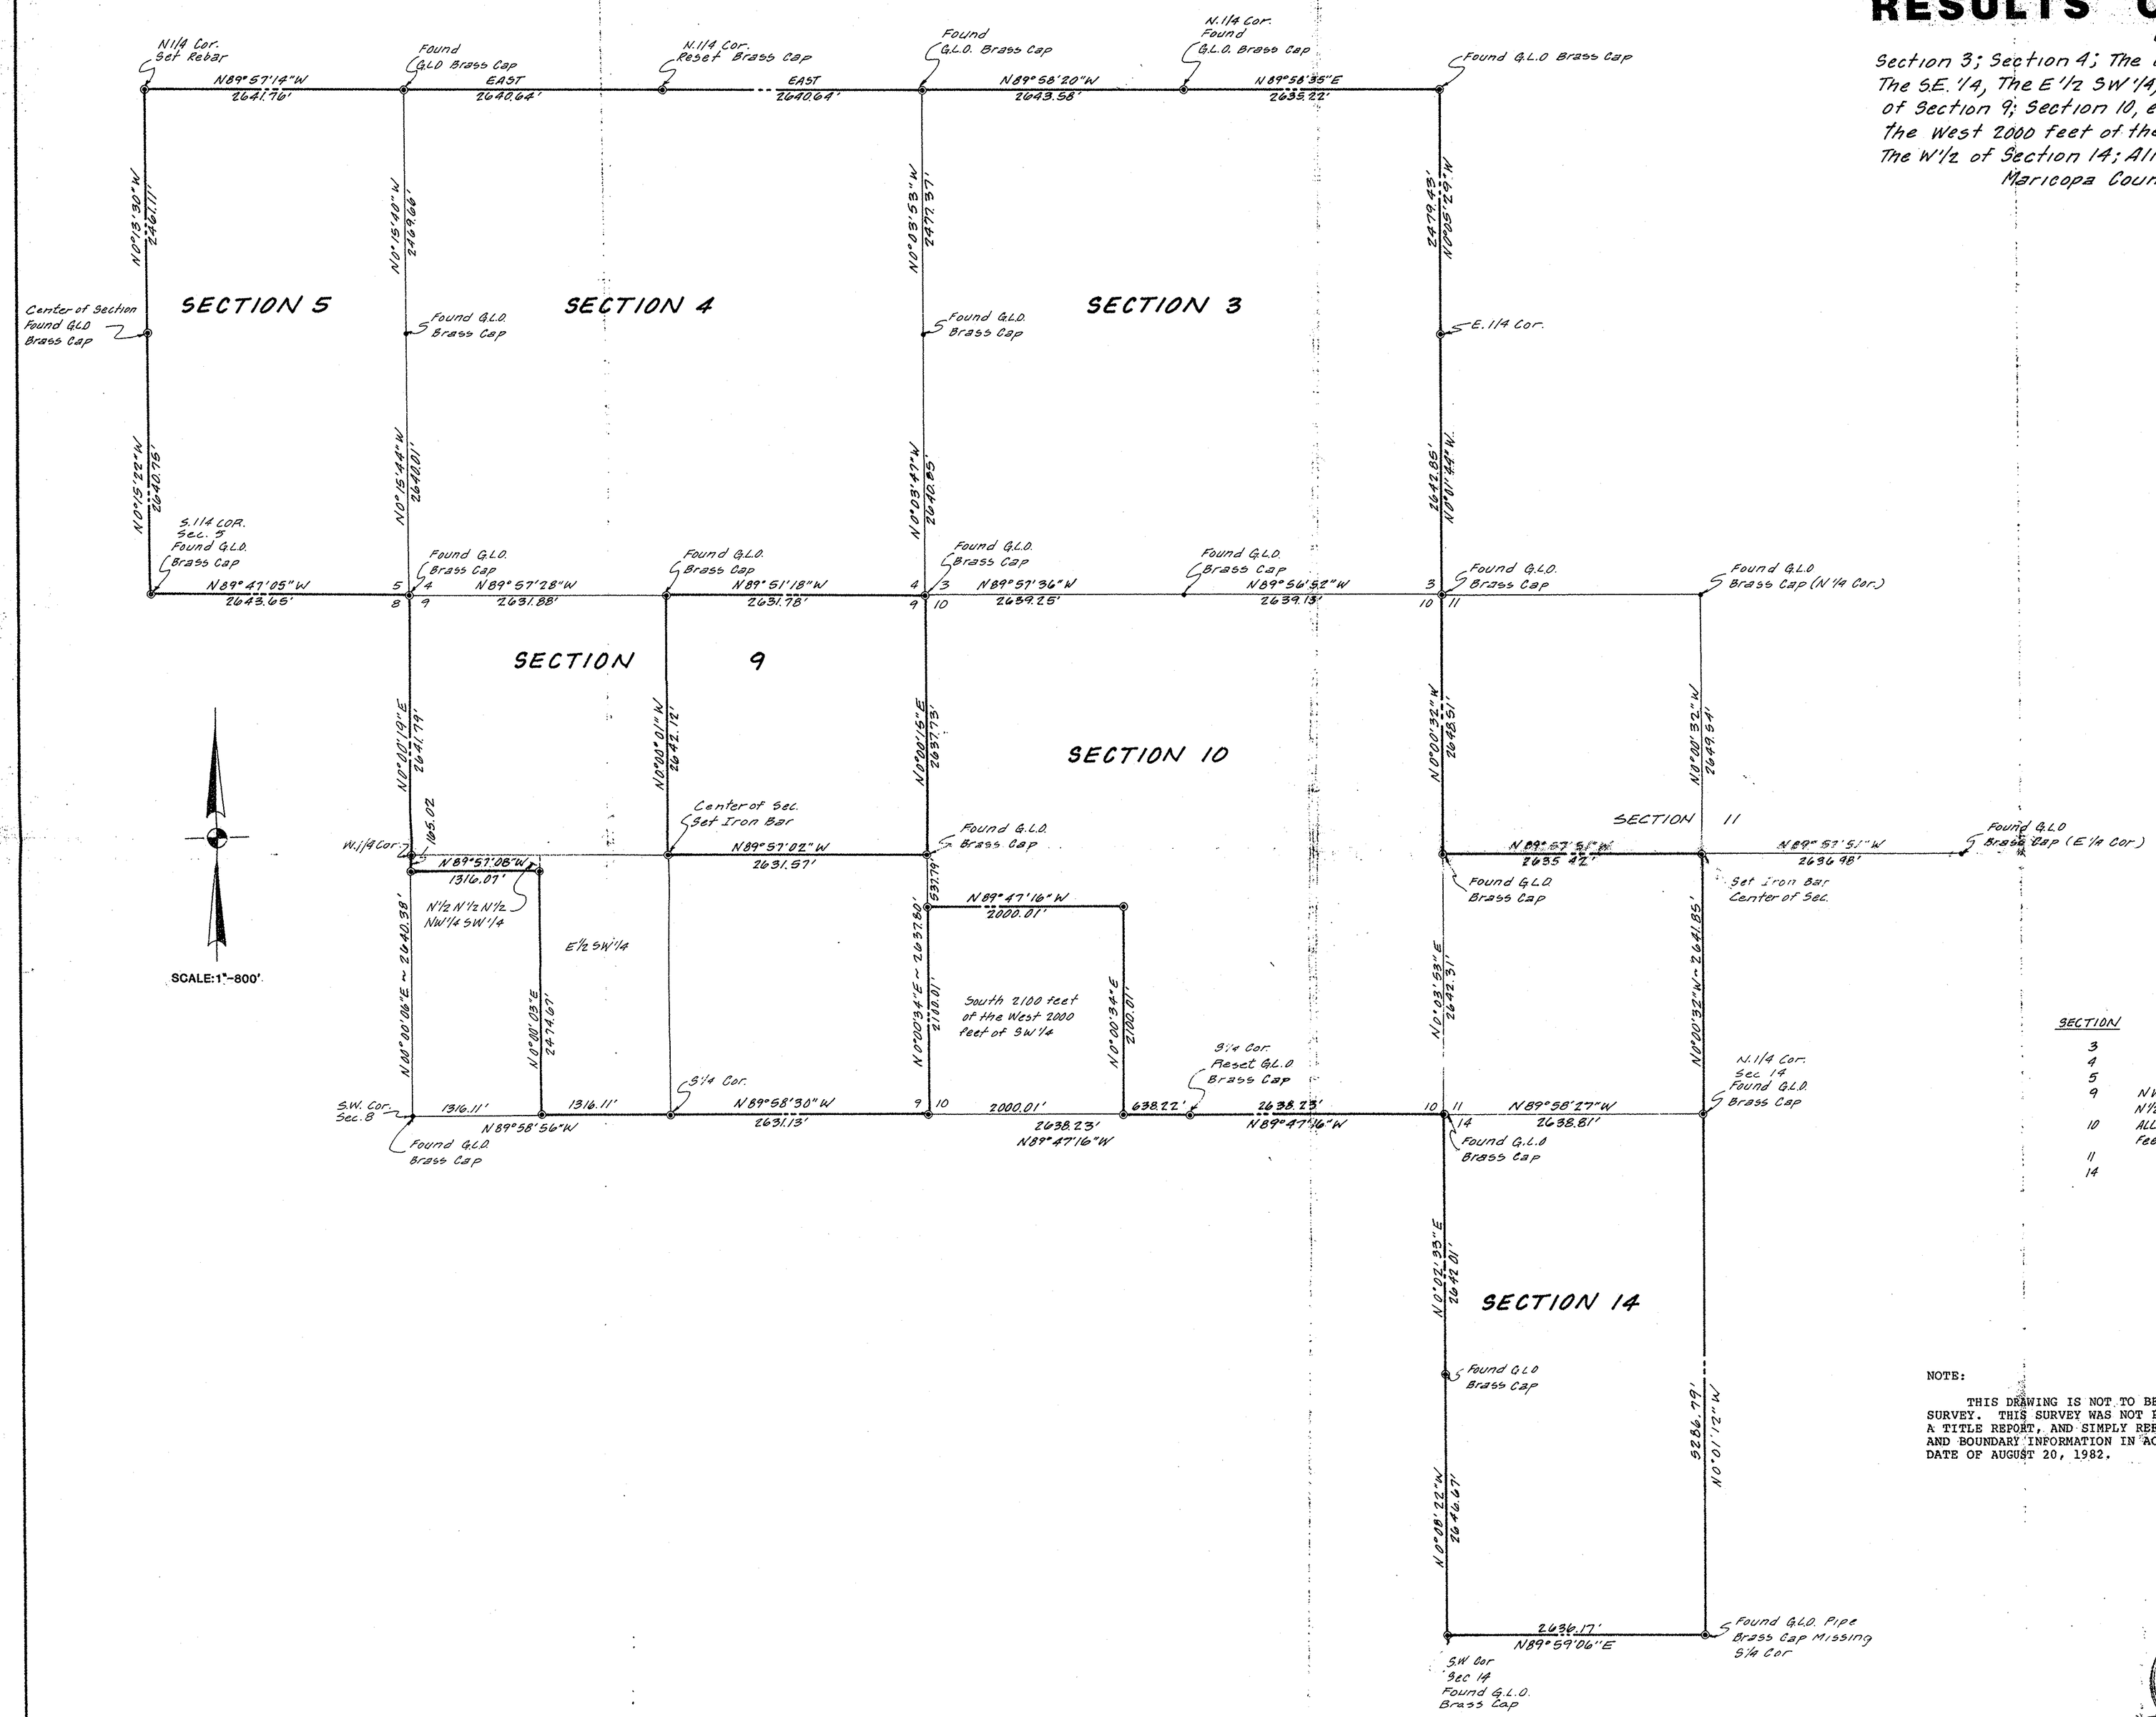

AREAS

SECTION	PART	ACRES
3	ALL	620.461
4	ALL	618.844
5	E 1/2	309.789
9	NW 1/4, SE 1/4, E 1/2 SW 1/4, N 1/2 N 1/2 N 1/2 NW 1/4 SW 1/4	403.737
10	ALL, Except the South 2100 feet of West 2000 feet of SW 1/4	543.763
11	SW 1/4	159.751
14	W 1/2	320.419
		2976.964 Total Area

NOTE:

THIS DRAWING IS NOT TO BE CONSTRUED TO BE AN A.L.T.A. SURVEY. THIS SURVEY WAS NOT PREPARED WITH THE BENEFIT OF A TITLE REPORT, AND SIMPLY REFLECTS EXISTING MONUMENTATION AND BOUNDARY INFORMATION IN ACCORDANCE WITH THE PREPARED DATE OF AUGUST 20, 1982.

DIN# 40007-1

Prepared Aug 20th 1982

Results of Survey, G.B. Herberger (McDowell Mtn)