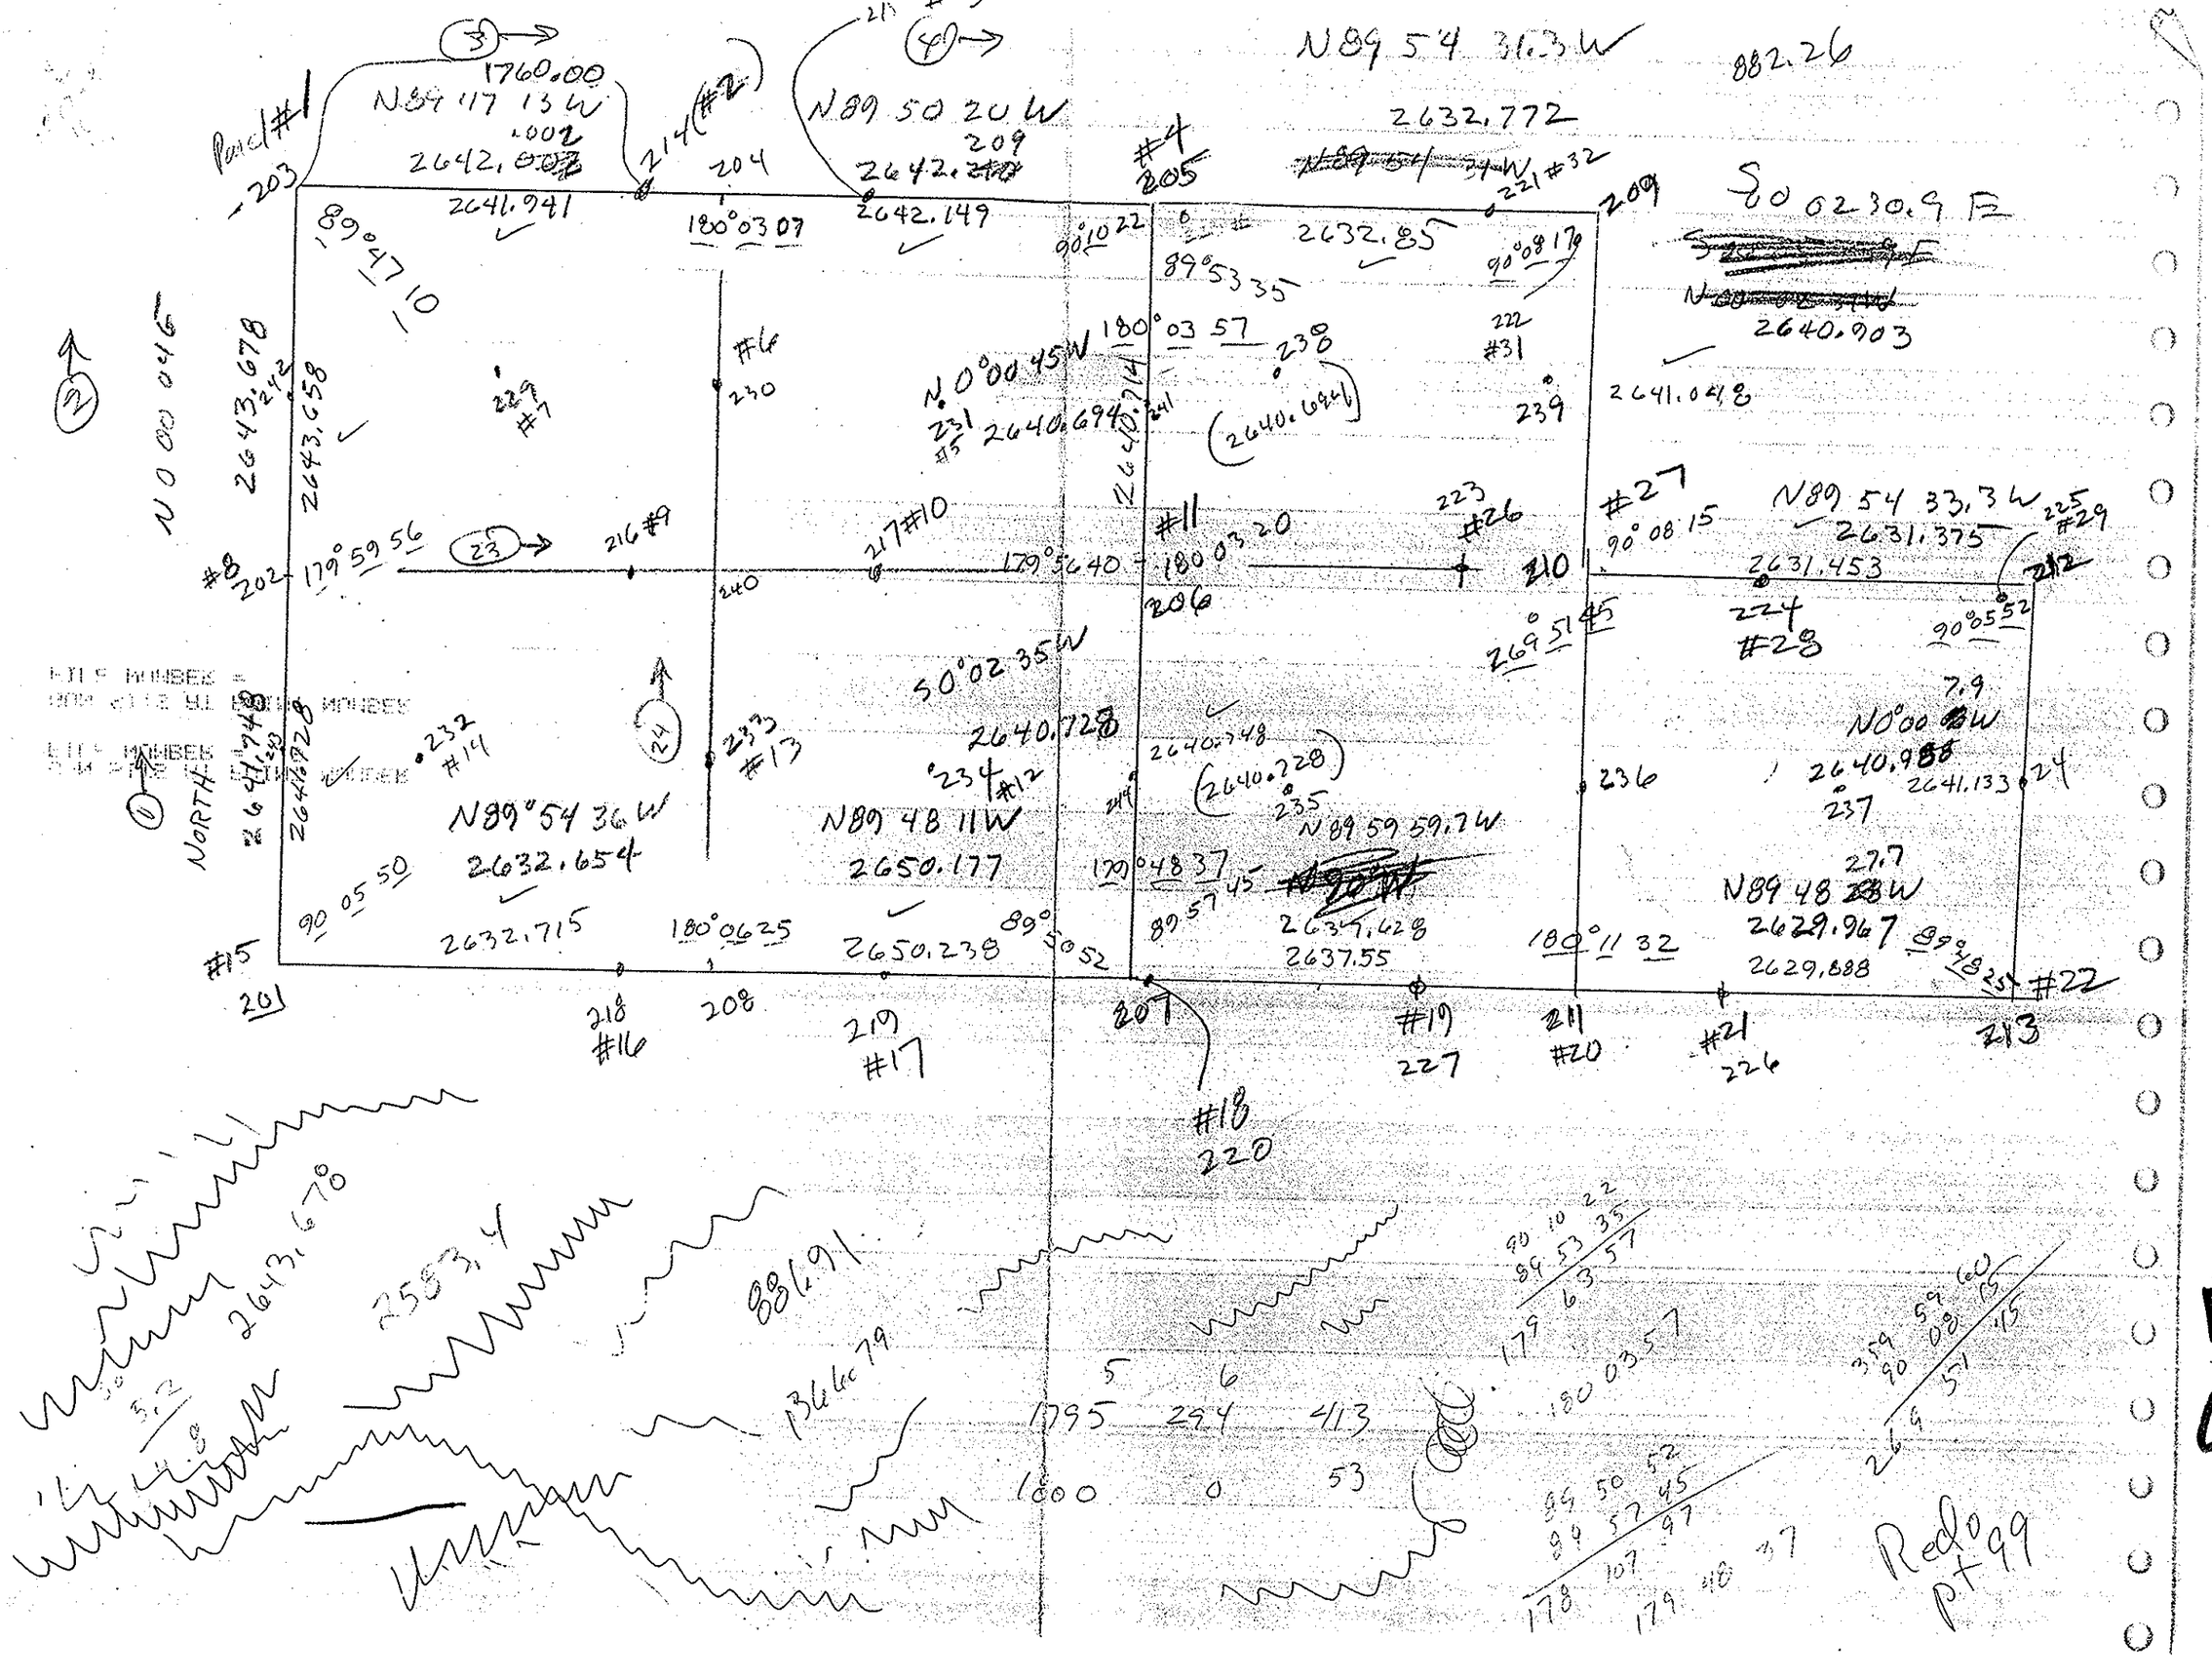

Parcel #1
N89 47 13 W
1760.00
2642.002
2641.941
N89 50 20 W
2642.209
2642.149
N89 54 31.3 W
2632.772
882.26
S00 02 30.9 E
2640.903
2632.85
2641.048
N0 00 45 W
2640.694
N89 54 33.3 W
2631.375
2631.453
N0 00 7.9 W
2640.988
2641.133
N89 54 36 W
2632.654
2632.715
N89 48 11 W
2650.177
2650.238
S0 02 35 W
2640.728
N89 59 59.7 W
2637.628
2637.55
N89 48 27.7 W
2629.967
2629.888
N0 00 046
2643.678
2643.658
NORTH
2641.948
2641.728
2643.678
2553.4
881.91
1366.79
1795
294
413
1800
0
53
Redo pt 99

DIN # 40016-6