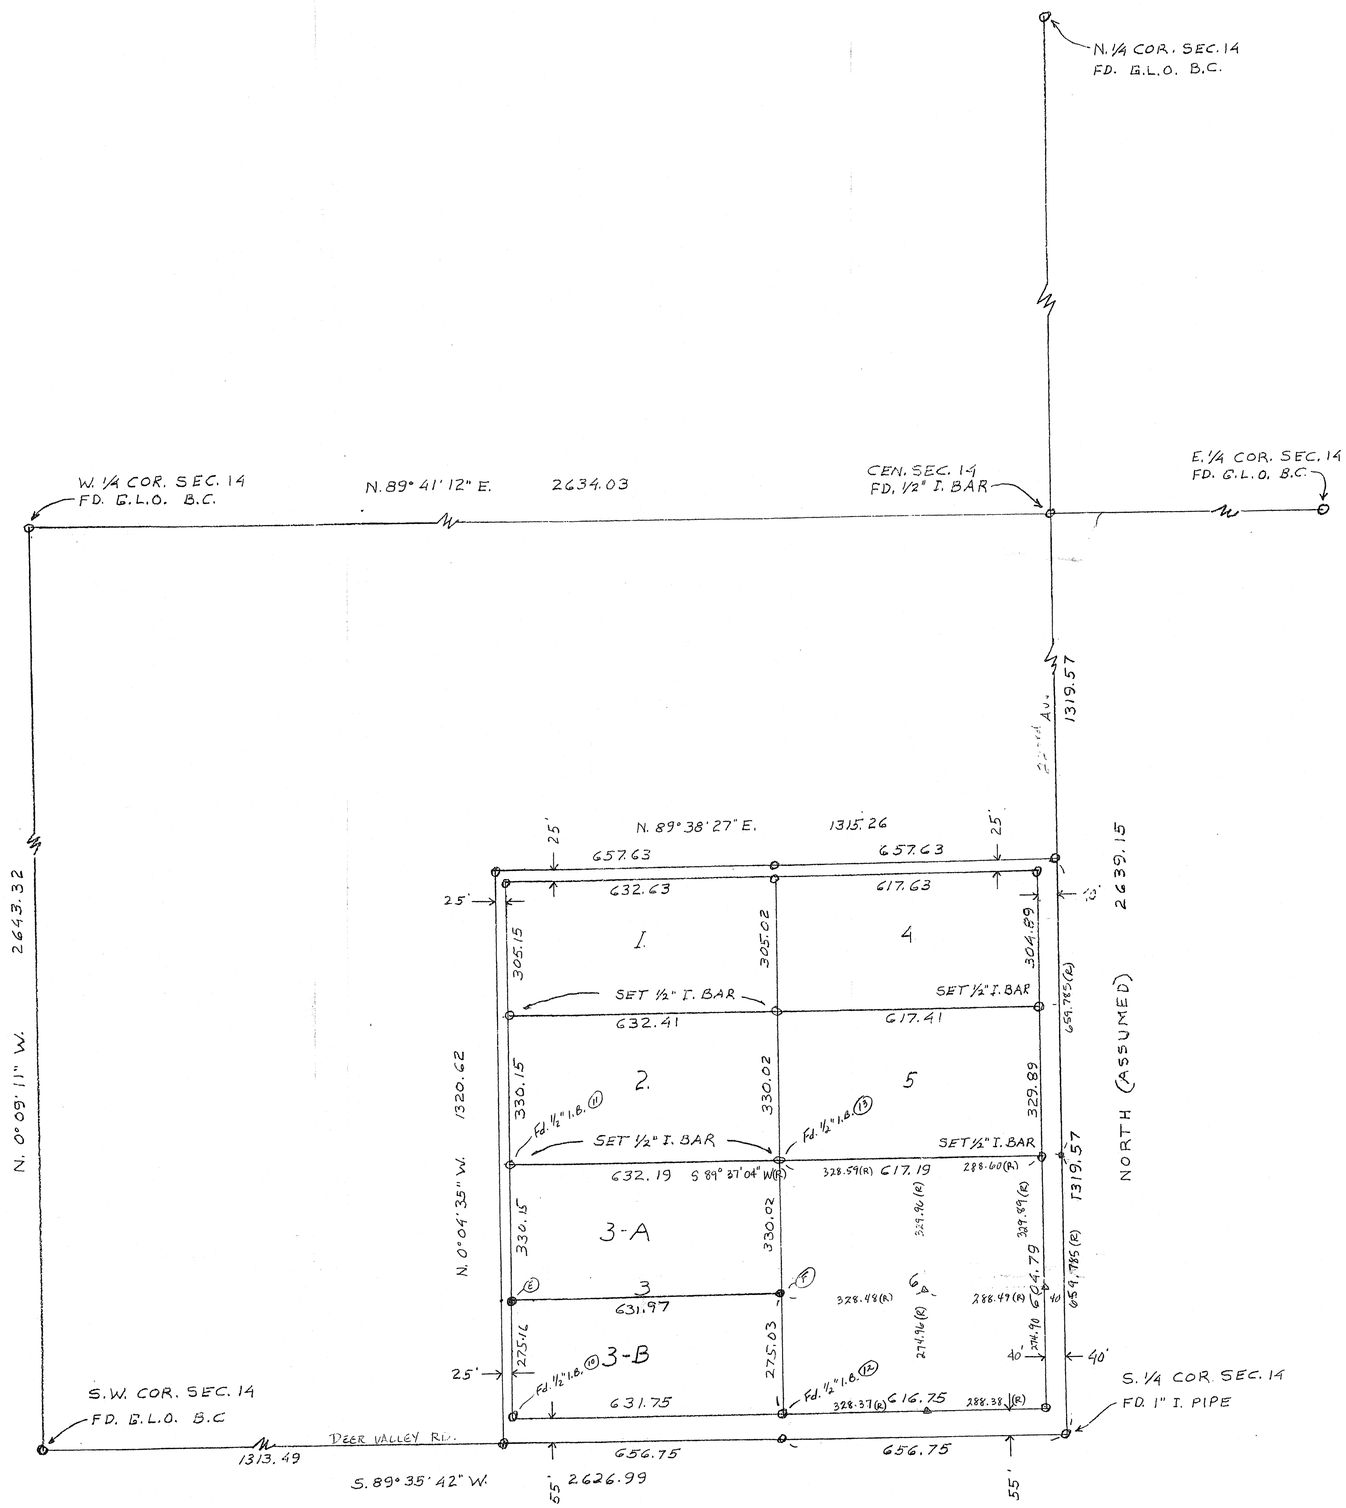

RESULTS OF SURVEY

SURVEY & DIVISIONS OF THE S.E. 1/4 S.W. 1/4
SEC. 14 T. 4 N. R. 3 W. G. & S. R. B. & M.
MARICOPA CO. ARIZONA.

DESCRIPTION OF DIVISIONS:

1. N. 1/2 N.W. 1/4 S.E. 1/4 S.W. 1/4 SEC. 14
2. S. 1/2 N.W. 1/4 S.E. 1/4 S.W. 1/4 SEC. 14
3. S.W. 1/4 S.E. 1/4 S.W. 1/2 SEC. 14
4. N. 1/2 N.E. 1/4 S.E. 1/4 S.W. 1/4 SEC. 14
5. S. 1/2 N.E. 1/4 S.E. 1/4 S.W. 1/4 SEC. 14
6. S.E. 1/4 S.E. 1/4 S.W. 1/4 SEC. 14

3-A. N. 1/2 S.W. 1/4 S.E. 1/4 S.W. 1/2 SEC. 14

3-B. S. 1/2 S.W. 1/4 S.E. 1/4 S.W. 1/2 SEC. 14

NOTE:
FD. 1/2" I. BAR AT ALL CORS. INDICATED
UNLESS OTHERWISE NOTED.

SCALE 1" = 200'

CERTIFICATION:

I HEREBY CERTIFY THAT THE SURVEY
SHOWN HEREON WAS MADE UNDER MY
DIRECTION DURING THE MONTH OF
MARCH, 1988.

REGISTERED LAND SURVEYOR
CERTIFICATE NO.
9069
WILLIAM E.
NAU
SIGNED
ARIZONA U.S.A.

DIN#
47797-1