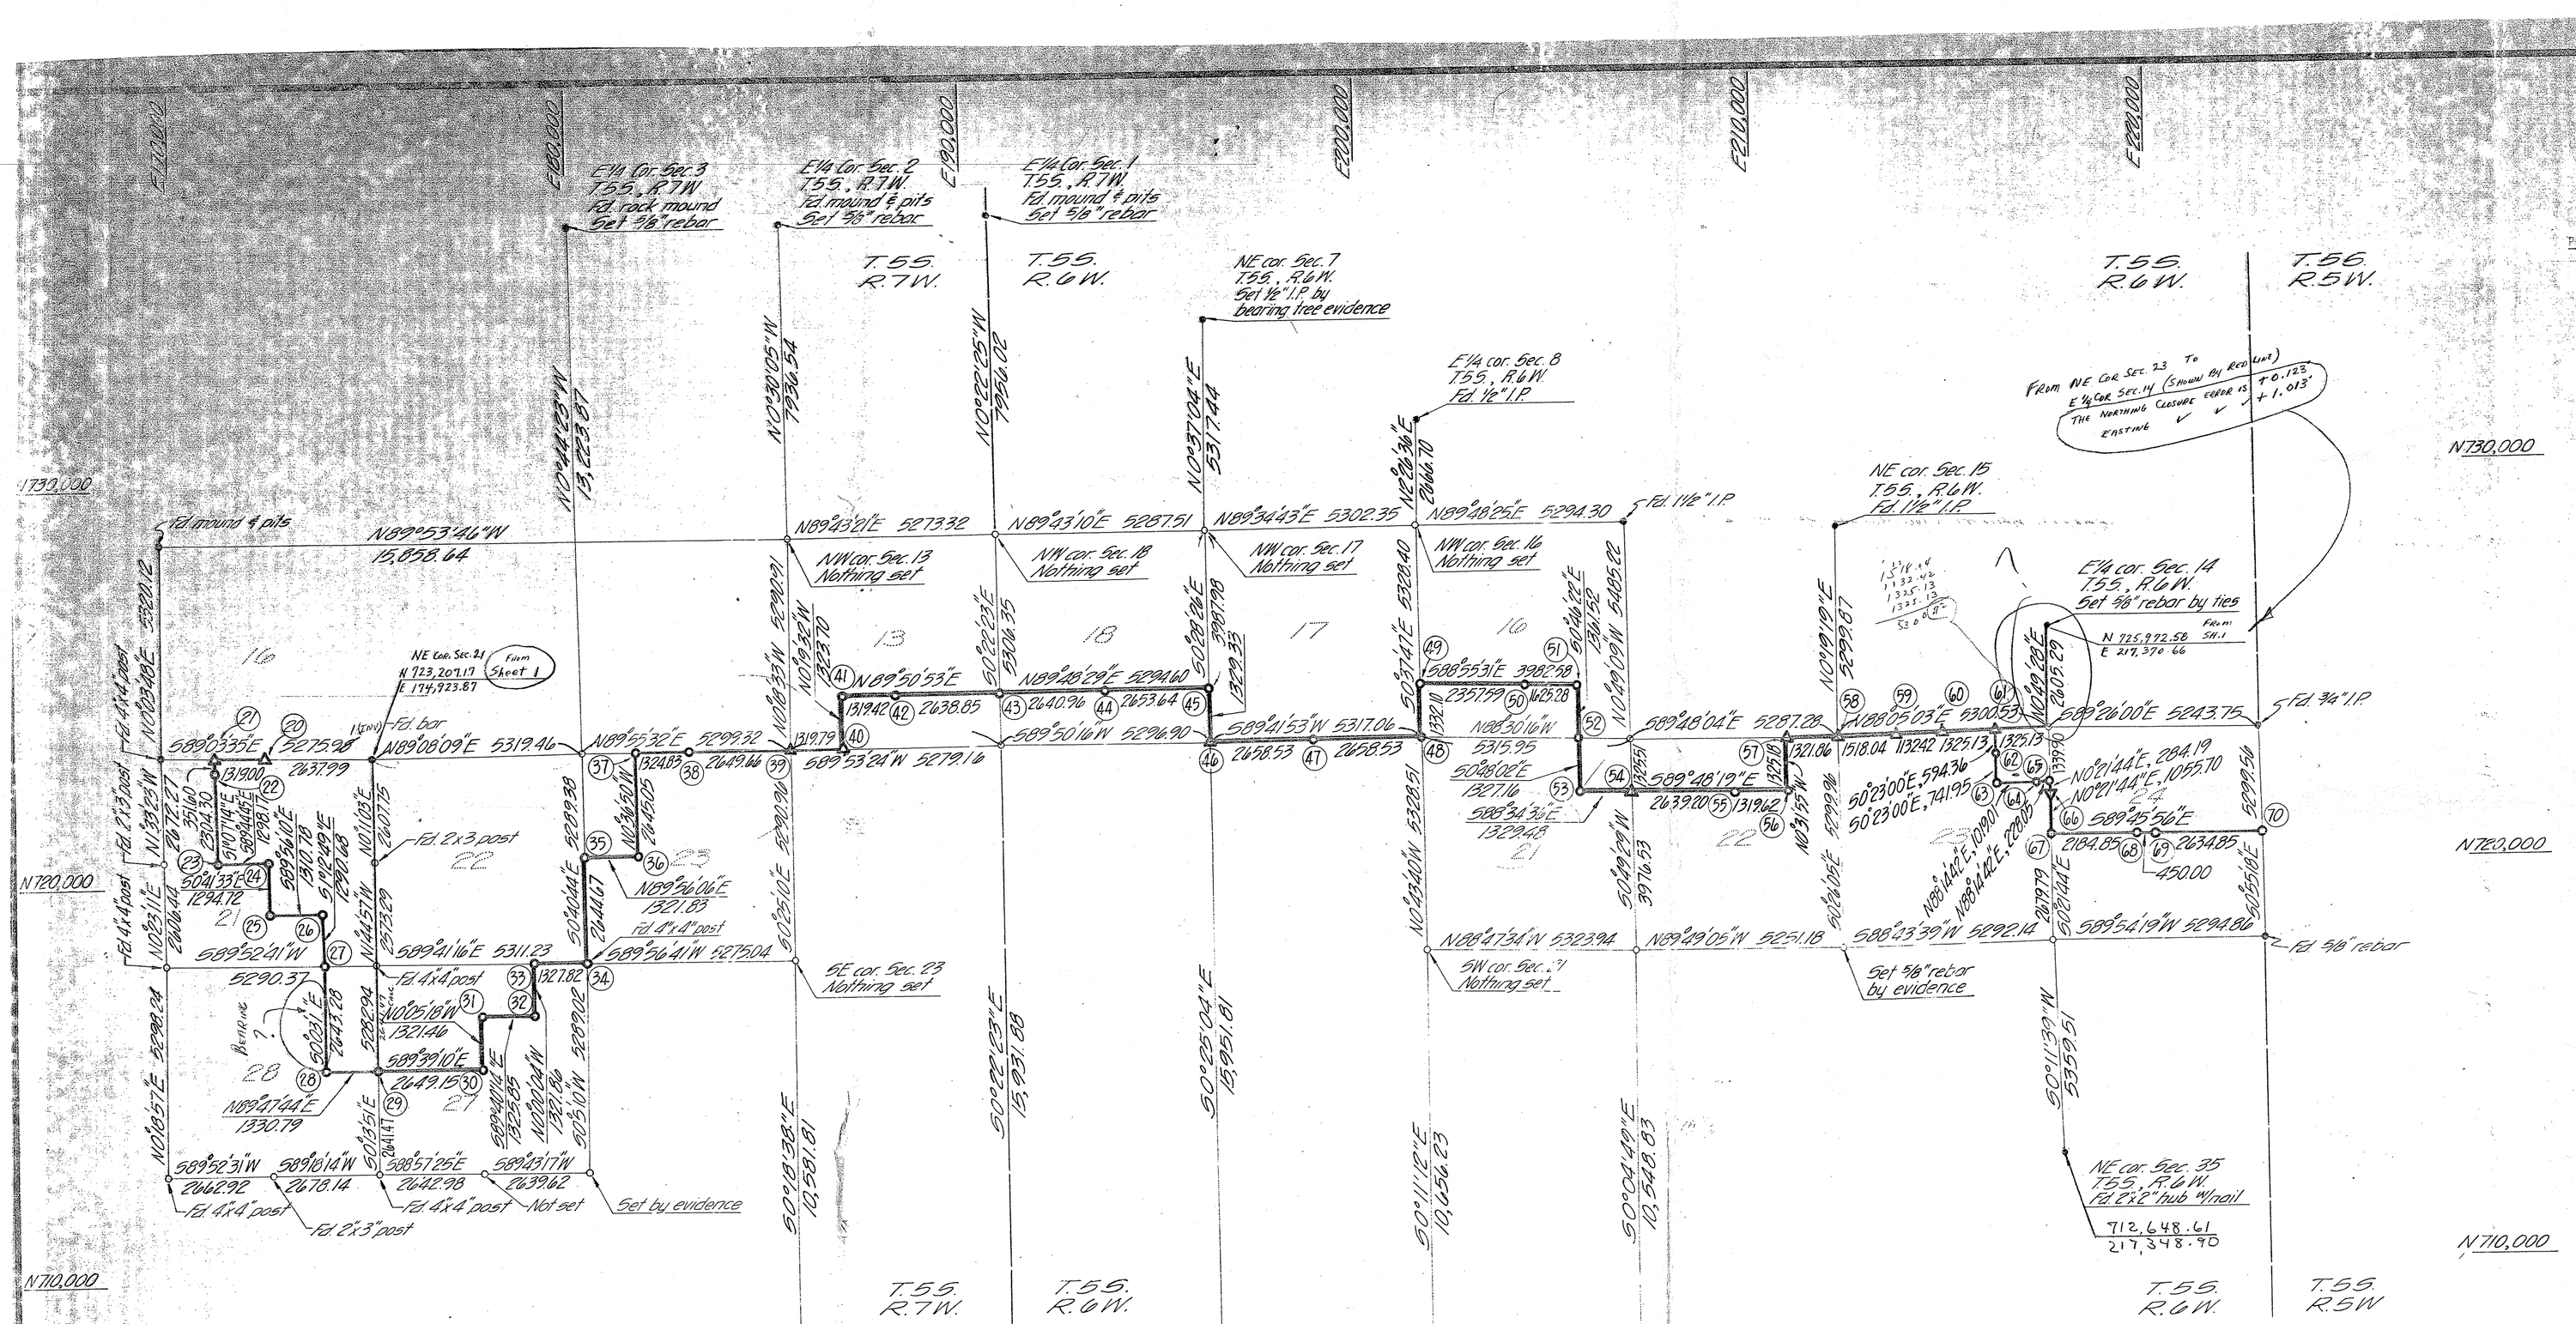
E1/4 Cor. Sec. 3 T5S., R7W. Fd. rock mound Set 5/8" rebar
E1/4 Cor. Sec. 2 T5S., R7W. Fd. mound & pits Set 5/8" rebar
E1/4 Cor. Sec. 1 T5S., R6W. Fd. mound & pits Set 5/8" rebar
NE cor. Sec. 7 T5S., R6W. Set 1/2" I.P. by bearing tree evidence
E1/4 cor. Sec. 8 T5S., R6W. Fd. 1/2" I.P.
Fd. mound & pits
N89°53'46"W 15,858.64
N89°43'21"E 5278.32
N89°43'10"E 5287.51
N89°34'43"E 5302.35
N89°28'25"E 5294.30
Fd. 1/2" I.P.
NW cor. Sec. 13 Nothing set
NW cor. Sec. 18 Nothing set
NW cor. Sec. 17 Nothing set
NW cor. Sec. 16 Nothing set
NE Cor. Sec. 21 T5S., R7W. Fd. 5/8" rebar
N723,207.17 E 174,923.87
Sheet 1
Fd. 2"x3" post
Fd. 4"x4" post
Fd. 4"x4" post
Fd. 2"x3" post
Set by evidence
SE cor. Sec. 23 Nothing set
Set 5/8" rebar by evidence
Fd. 5/8" rebar
T.5S. R.7W.
T.5S. R.6W.
T.5S. R.5W.
T.6S. R.6W.
T.6S. R.5W.
N730,000
N720,000
N710,000
N700,000
From NE Cor. Sec. 23 To E1/4 Cor. Sec. 14 (Shown by Rec. (Ext.)
The Northing Closure Error is +0.123
The Easting +1.013
NE cor. Sec. 15 T5S., R6W. Fd. 1/2" I.P.
E1/4 cor. Sec. 14 T5S., R6W. Set 5/8" rebar by ties
N 725,972.56 E 217,370.66
From Sht. 1
Fd. 3/4" I.P.
N89°25'56"E
2634.85
450.00
NE cor. Sec. 35 T5S., R6W. Fd. 2 1/2" hub w/nail
712,648.61
217,348.90
Fd. 5/8" rebar
Set 5/8" rebar by evidence
