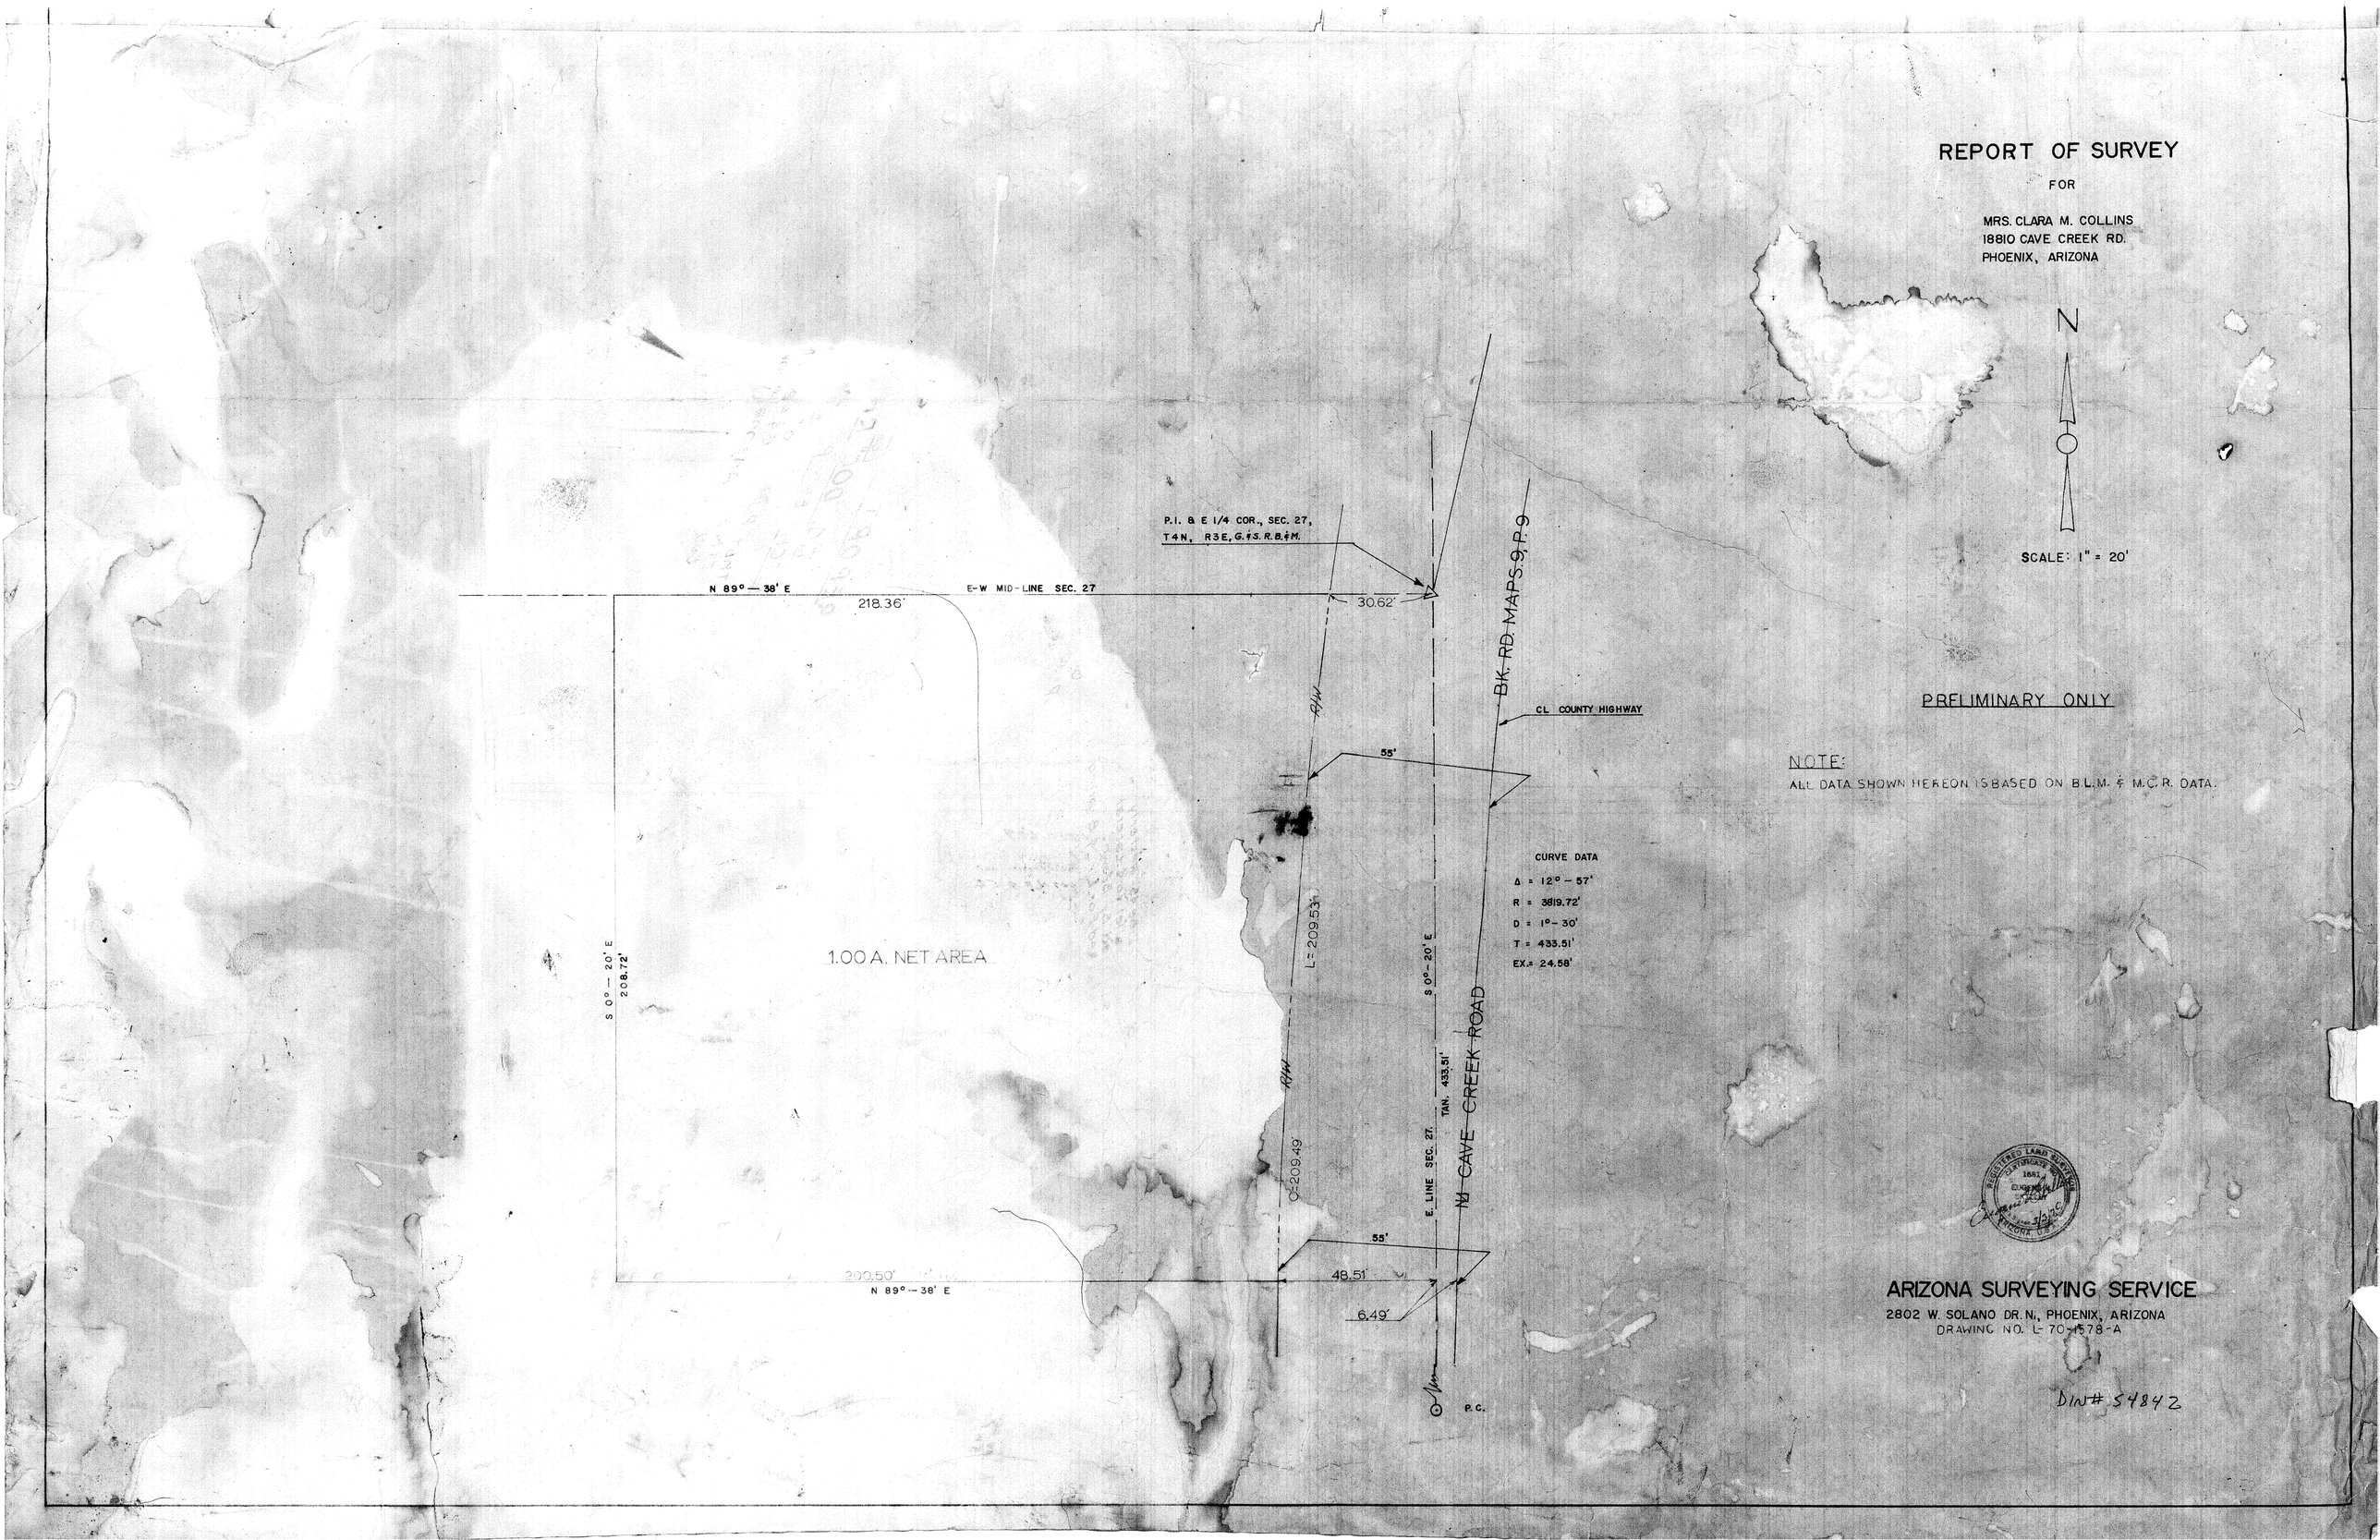
REPORT OF SURVEY
FOR
MRS. CLARA M. COLLINS
18810 CAVE CREEK RD.
PHOENIX, ARIZONA
N
SCALE: 1" = 20'
PRELIMINARY ONLY
NOTE:
ALL DATA SHOWN HEREON IS BASED ON B.L.M. & M.C.R. DATA.
P.I. & E 1/4 COR., SEC. 27,
T4N, R3E, G.&S.R.B.&M.
N 89° — 38' E
E-W MID-LINE SEC. 27
218.36'
30.62'
BK. RD. MAPS 9, P. 9
CL COUNTY HIGHWAY
55'
CURVE DATA
Δ = 12° — 57'
R = 3819.72'
D = 1° — 30'
T = 433.51'
EX.= 24.58'
1.00 A. NET AREA
S 0° — 20' E
208.72'
L = 209.53'
S 0° — 20' E
TAN. 433.51'
E. LINE SEC. 27
CAVE CREEK ROAD
C = 209.49'
55'
200.50'
N 89° — 38' E
48.51'
6.49'
P.C.
ARIZONA SURVEYING SERVICE
2802 W. SOLANO DR. N., PHOENIX, ARIZONA
DRAWING NO. L-70-1578-A
DIN# 54842