SEC. 4
T.2 N., R.1 E.

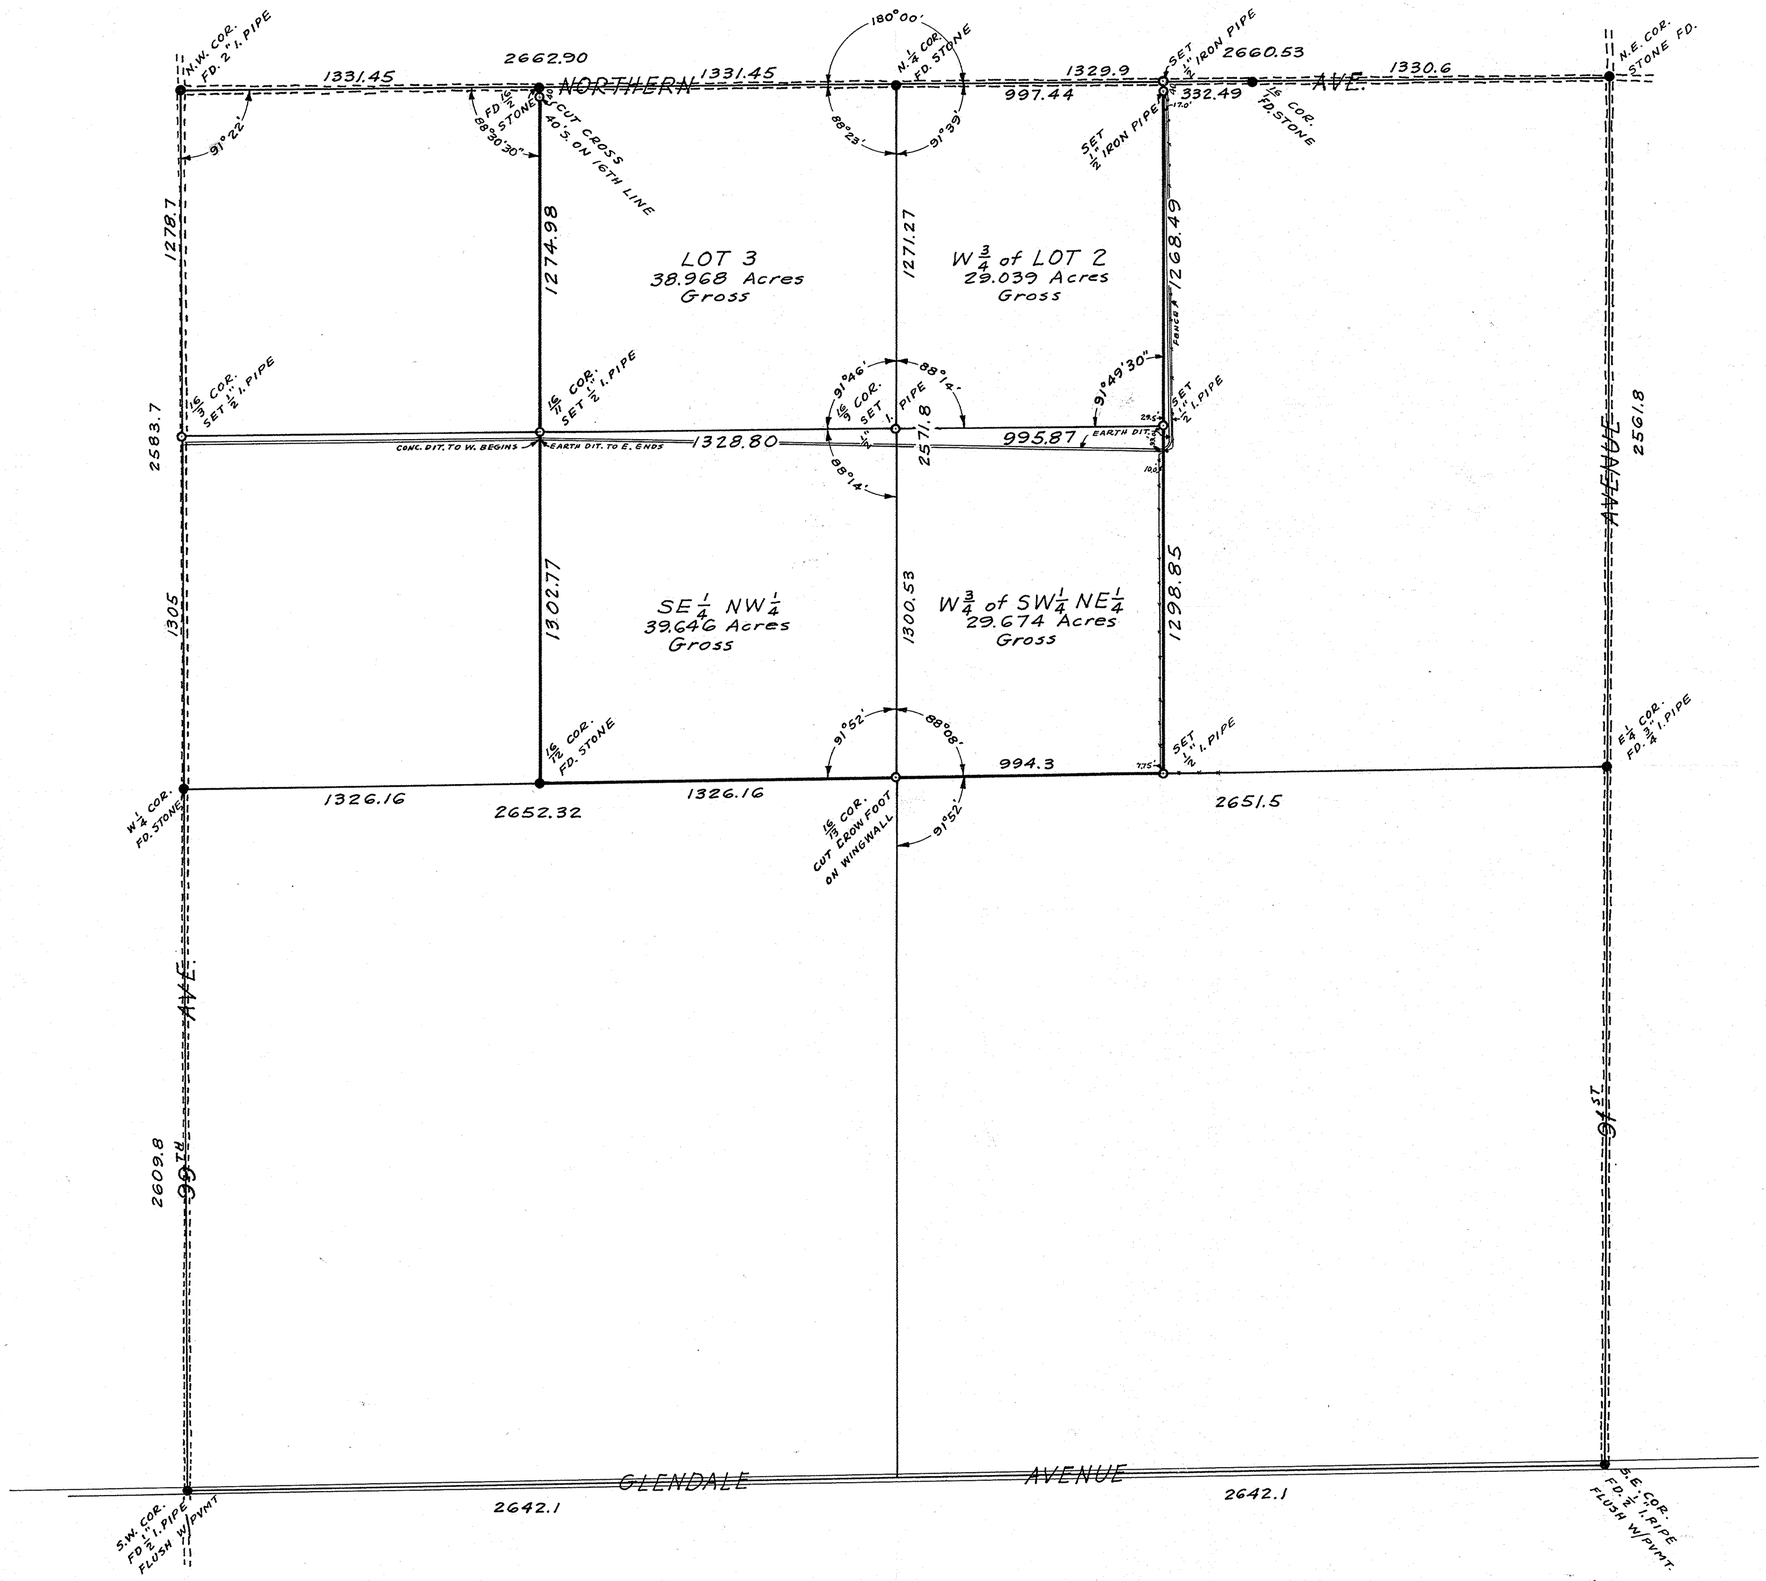

N.

SCALE: 1"=400'

REGISTERED LAND SURVEYOR
CERTIFICATE EXPIRES
Wm. N. BARTLETT
DEC. 31, 1959
ARIZONA, U.S.A.

SURVEY IN SEC. 4, T.2N., R.1E.,
G.&S.R.B.&M.,
MARICOPA COUNTY, ARIZONA
MARCH 1959

BARTLETT ENGINEERING COMPANY
31 S. 1ST AVENUE
PHOENIX, ARIZONA
PHONE AL 3-7212

Wm. N. Bartlett, R.L.S.

DIN # 55074-1/1

APLS

1-23-5
1-23-6
1-24-5
1-24-6

FIELD BOOK Nº 500

4, 2N-1E