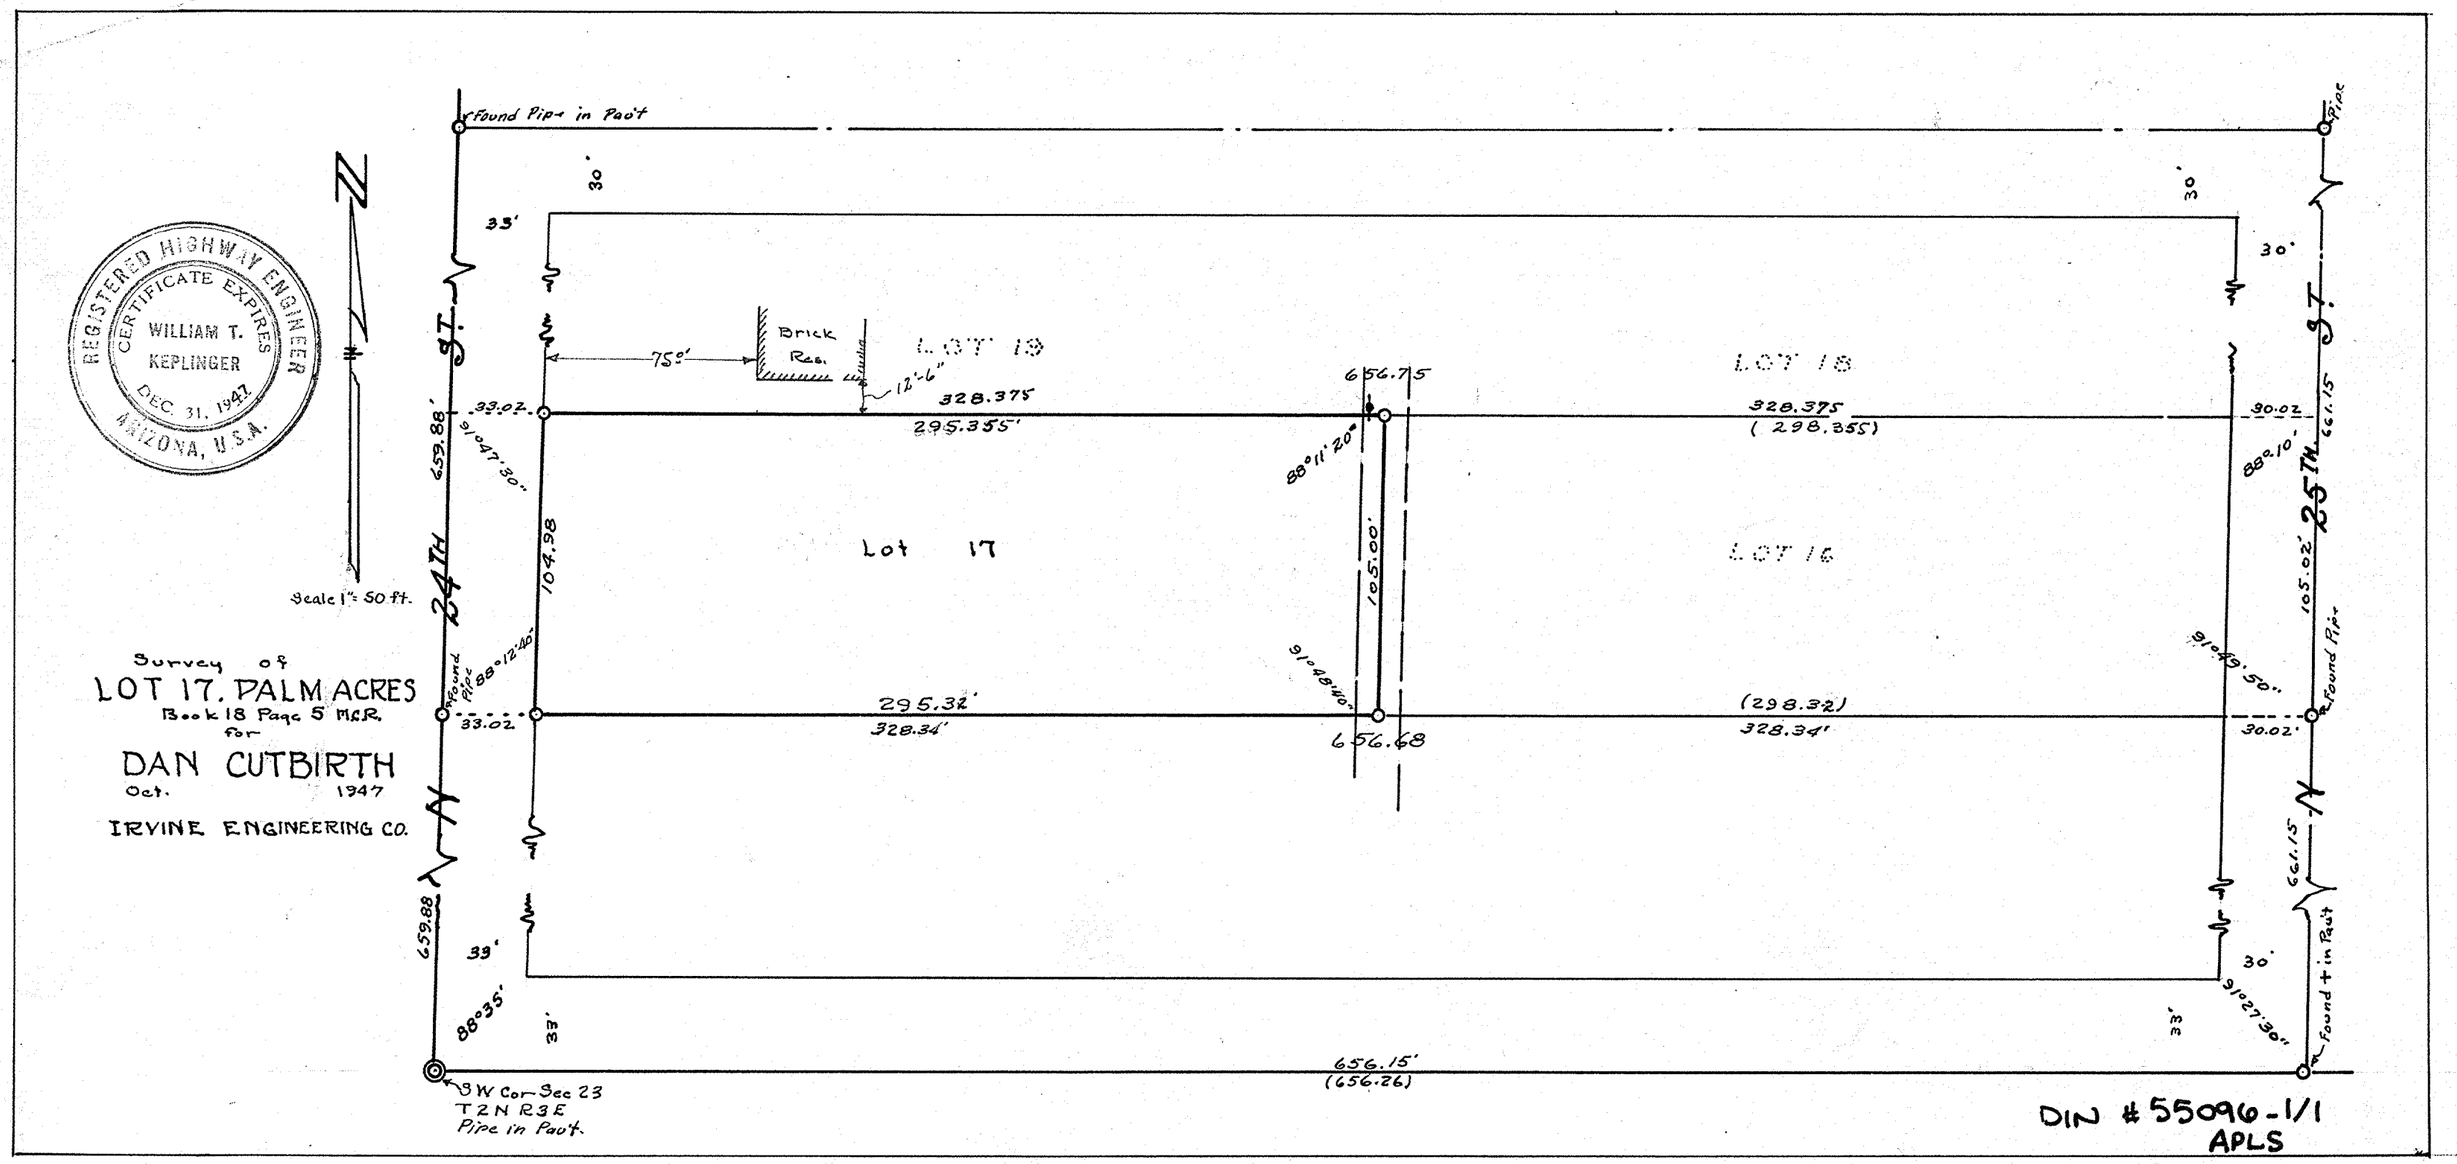
REGISTERED HIGHWAY ENGINEER
CERTIFICATE EXPIRES
WILLIAM T. KEPLINGER
DEC. 31, 1947
ARIZONA, U.S.A.
Scale 1" = 50 ft.
Survey of
LOT 17. PALM ACRES
Book 18 Page 5 M.C.R.
for
DAN CUTBIRTH
Oct. 1947
IRVINE ENGINEERING CO.
Found Pipe in Pav't
Pipe
Found Pipe
Found Pipe
Found + in Pav't
SW Cor Sec 23
T2N R3E
Pipe in Pav't.
24TH ST.
25TH ST.
Brick Res.
75°
12'-6"
LOT 19
LOT 18
LOT 17
LOT 16
33'
30'
33.02
30.02
659.88'
661.15
104.98
105.02'
105.00'
656.75
656.68
328.375
295.355'
(298.355)
295.32'
328.34'
(298.32)
88°11'20"
88°10'
91°47'30"
88°12'40"
91°48'40"
91°49'50"
91°27'30"
88°35'
656.15'
(656.26)
DIN # 55096-1/1
APLS

23, 2N-3E