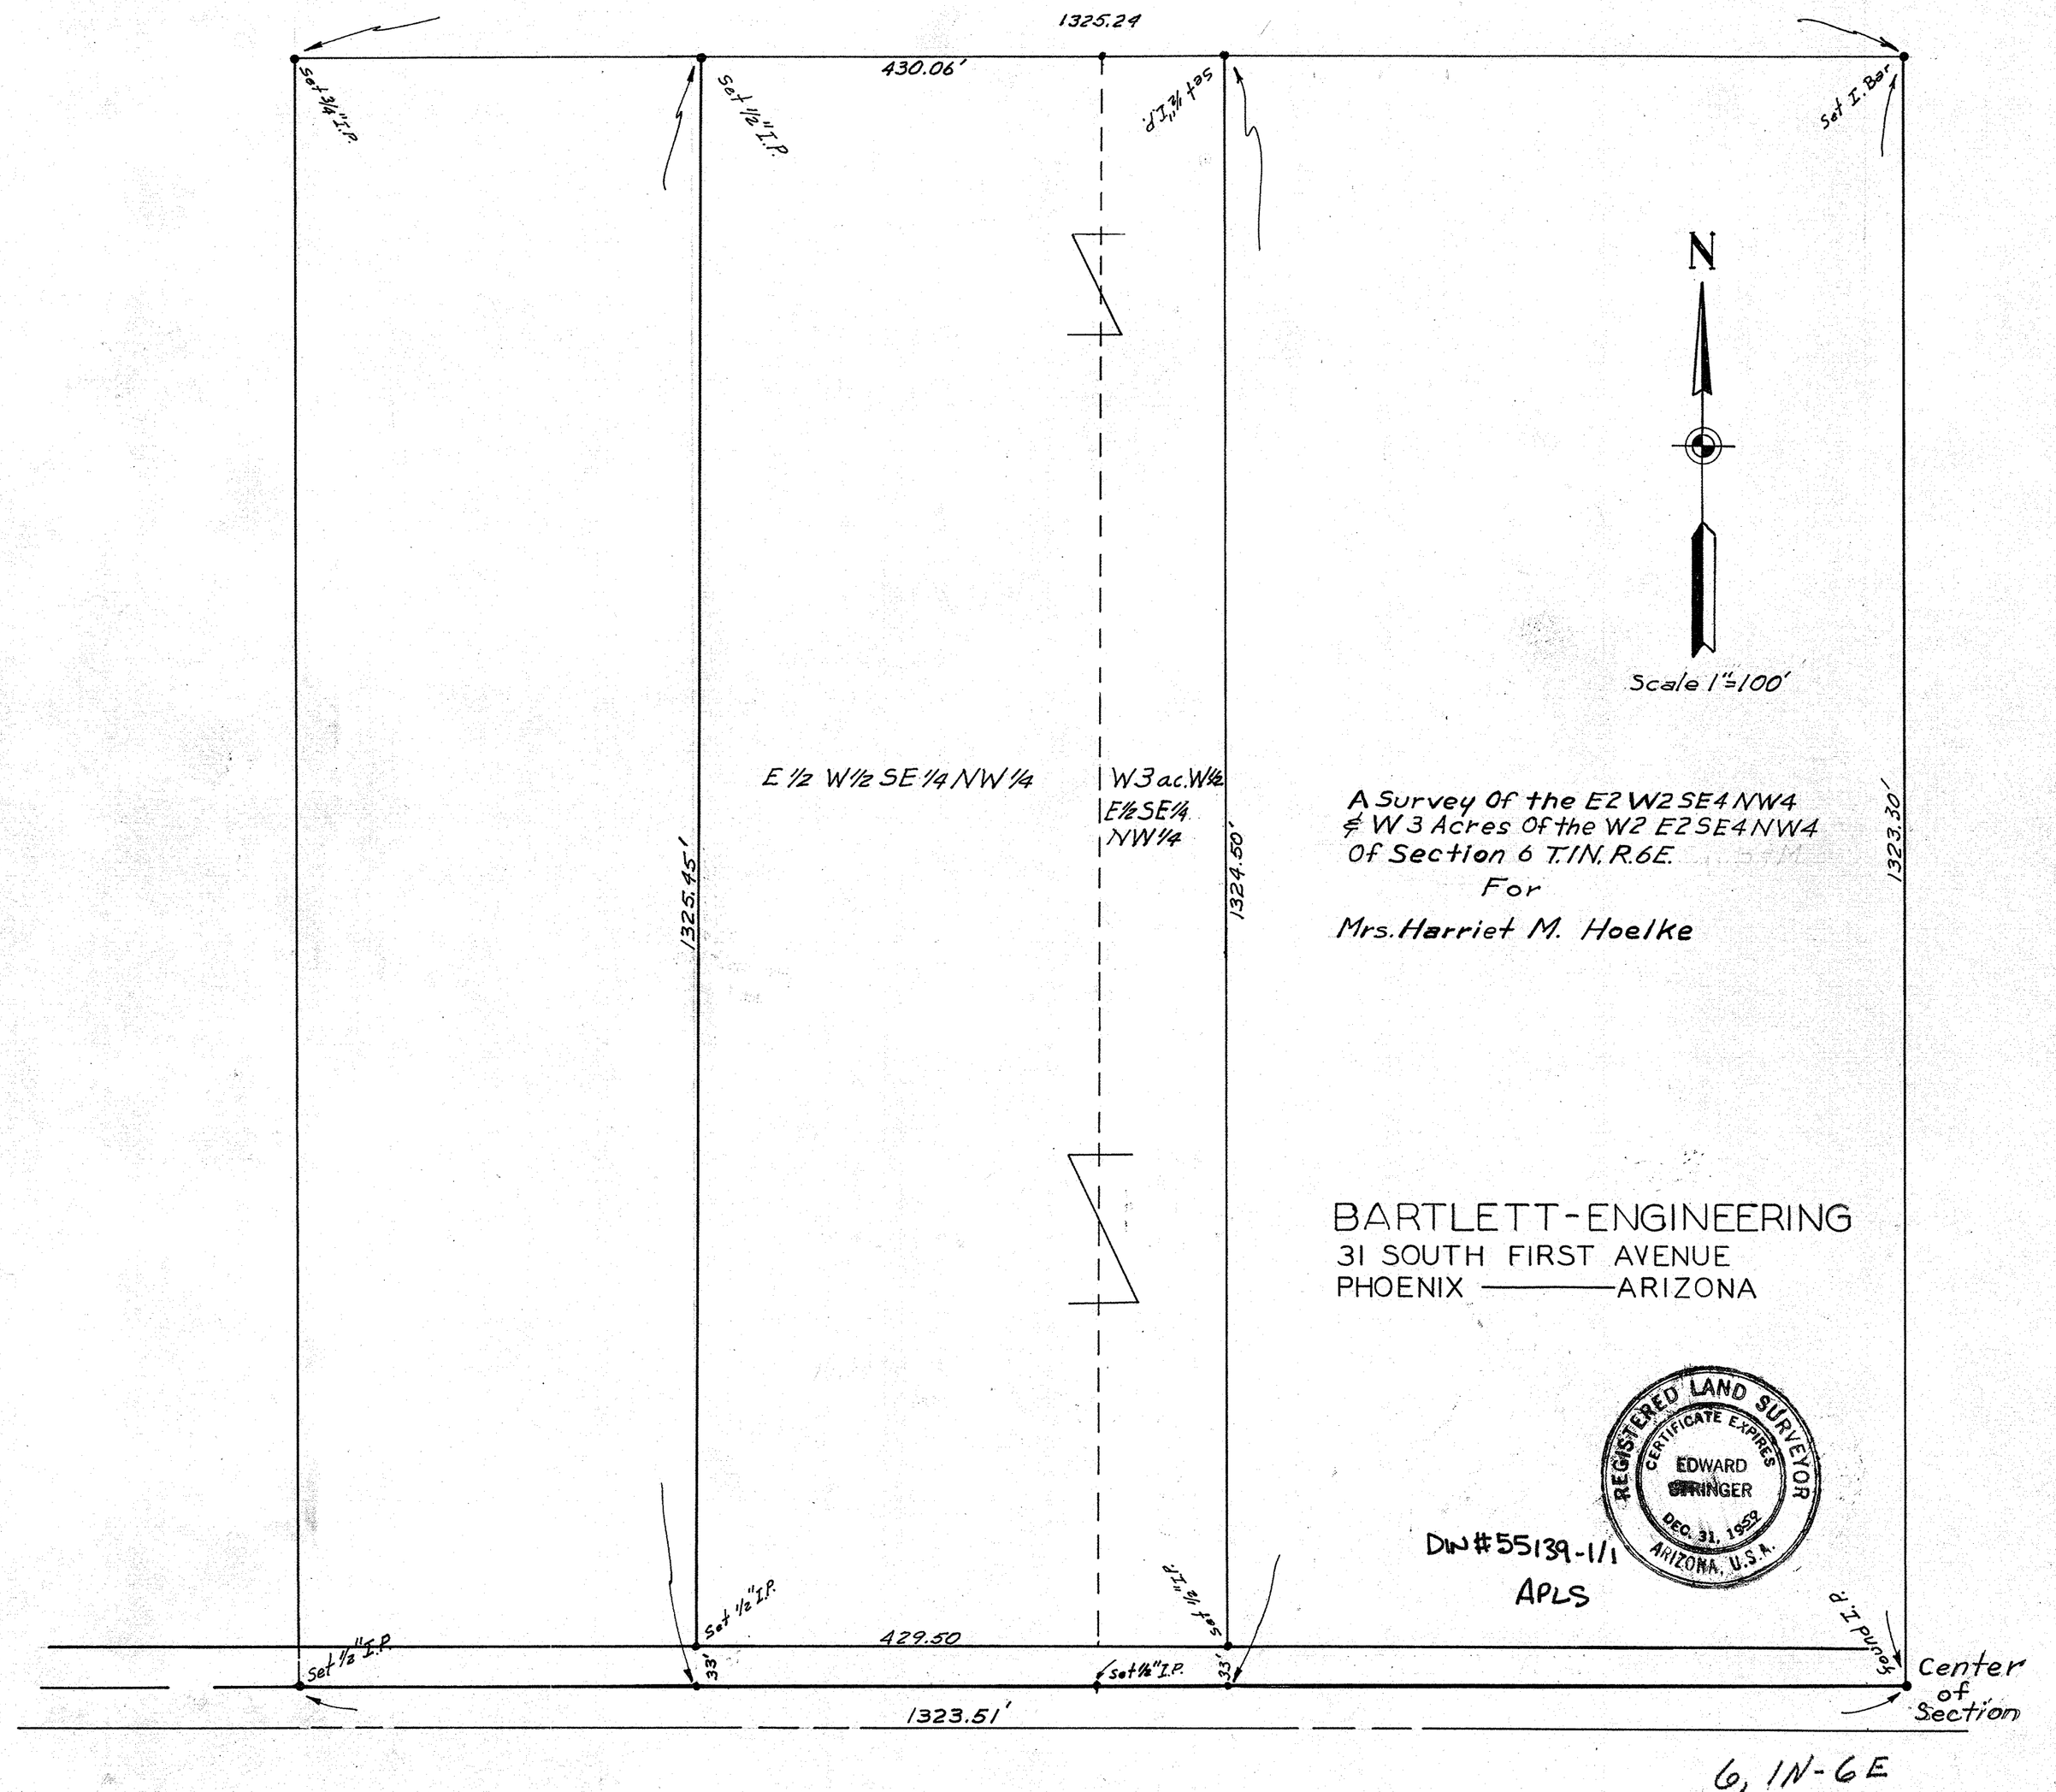
1325.24
430.06'
Set 3/4" I.P.
Set 1/2" I.P.
Set 3/4" I.P.
Set I. Bar
N
Scale 1"=100'
E 1/2 W 1/2 SE 1/4 NW 1/4
W 3 ac. W 1/2 E 1/2 SE 1/4 NW 1/4
1325.45'
1324.50'
1323.30'
A Survey Of the E2 W2 SE4 NW4 & W 3 Acres Of the W2 E2 SE4 NW4 Of Section 6 T.1N. R.6E.
For
Mrs. Harriet M. Hoelke
BARTLETT-ENGINEERING
31 SOUTH FIRST AVENUE
PHOENIX ——— ARIZONA
REGISTERED LAND SURVEYOR
CERTIFICATE EXPIRES
EDWARD SPRINGER
DEC. 31, 1959
ARIZONA, U.S.A.
DW #55139-1/1
APLS
Set 1/2" I.P.
Set 1/2" I.P.
429.50
Set 3/4" I.P.
Set 1/2" I.P.
33'
33'
Found I.P.
Center of Section
1323.51'
6, 1N-6E