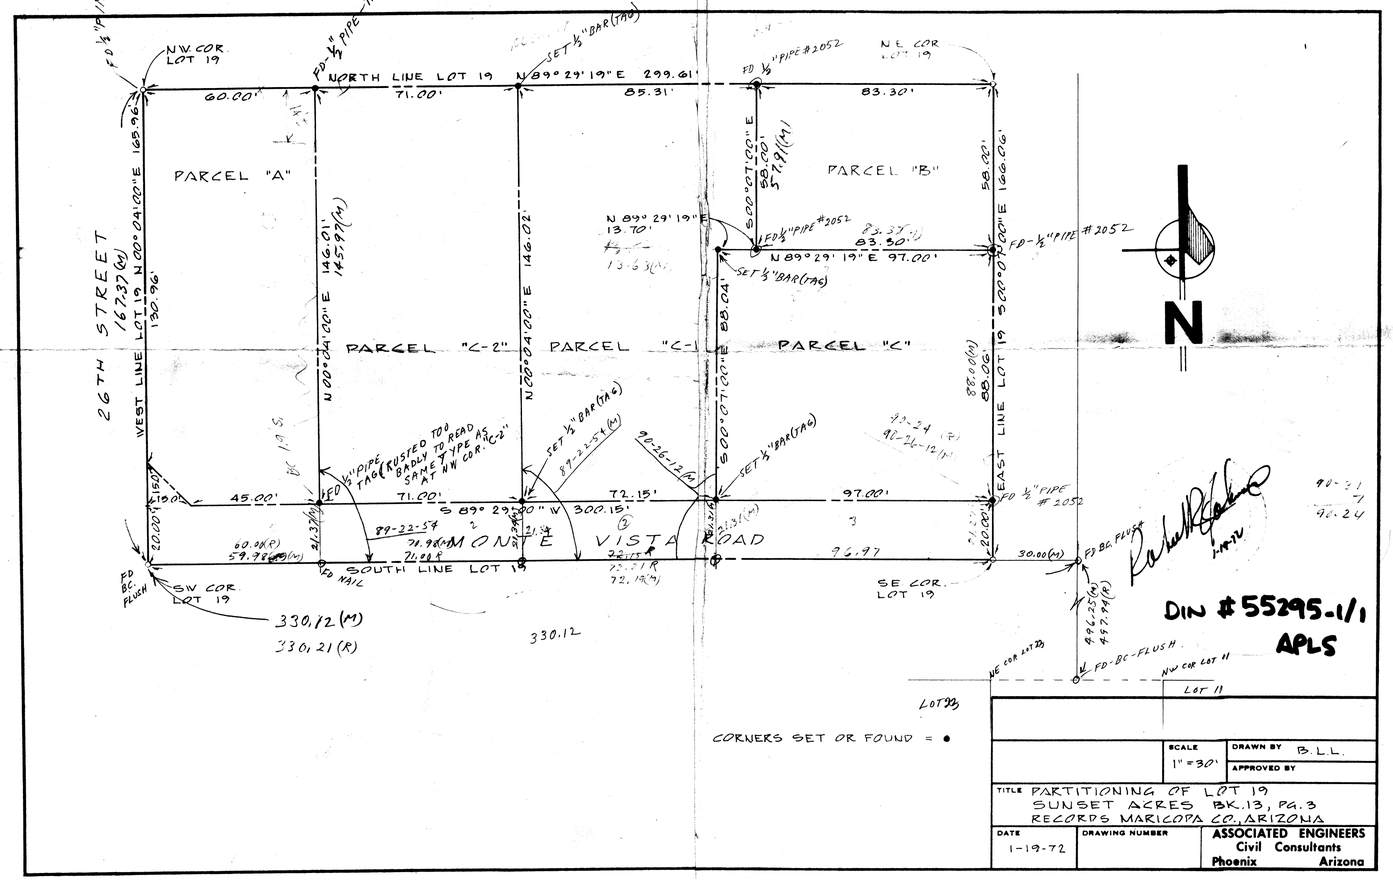

NORTH LINE LOT 19 N 89° 29' 19" E 299.61'
PARCEL "A"
PARCEL "B"
PARCEL "C-2"
PARCEL "C-1"
PARCEL "C"
26TH STREET
WEST LINE LOT 19 N 00° 04' 00" E 165.96'
EAST LINE LOT 19 S 00° 07' 00" E 166.06'
SOUTH LINE LOT 19
MONTE VISTA ROAD
N.W. COR. LOT 19
N.E. COR. LOT 19
SW COR. LOT 19
SE COR. LOT 19
N 89° 29' 19" E 97.00'
S 89° 29' 00" W 300.15'
330.12 (M)
330.21 (R)
330.12
N
DIN # 55295-1/1
APLS
CORNERS SET OR FOUND = ●
SCALE 1" = 30'
DRAWN BY B.L.L.
APPROVED BY
TITLE PARTITIONING OF LOT 19
SUNSET ACRES BK. 13, PG. 3
RECORDS MARICOPA CO., ARIZONA
DATE 1-19-72
DRAWING NUMBER
ASSOCIATED ENGINEERS
Civil Consultants
Phoenix Arizona