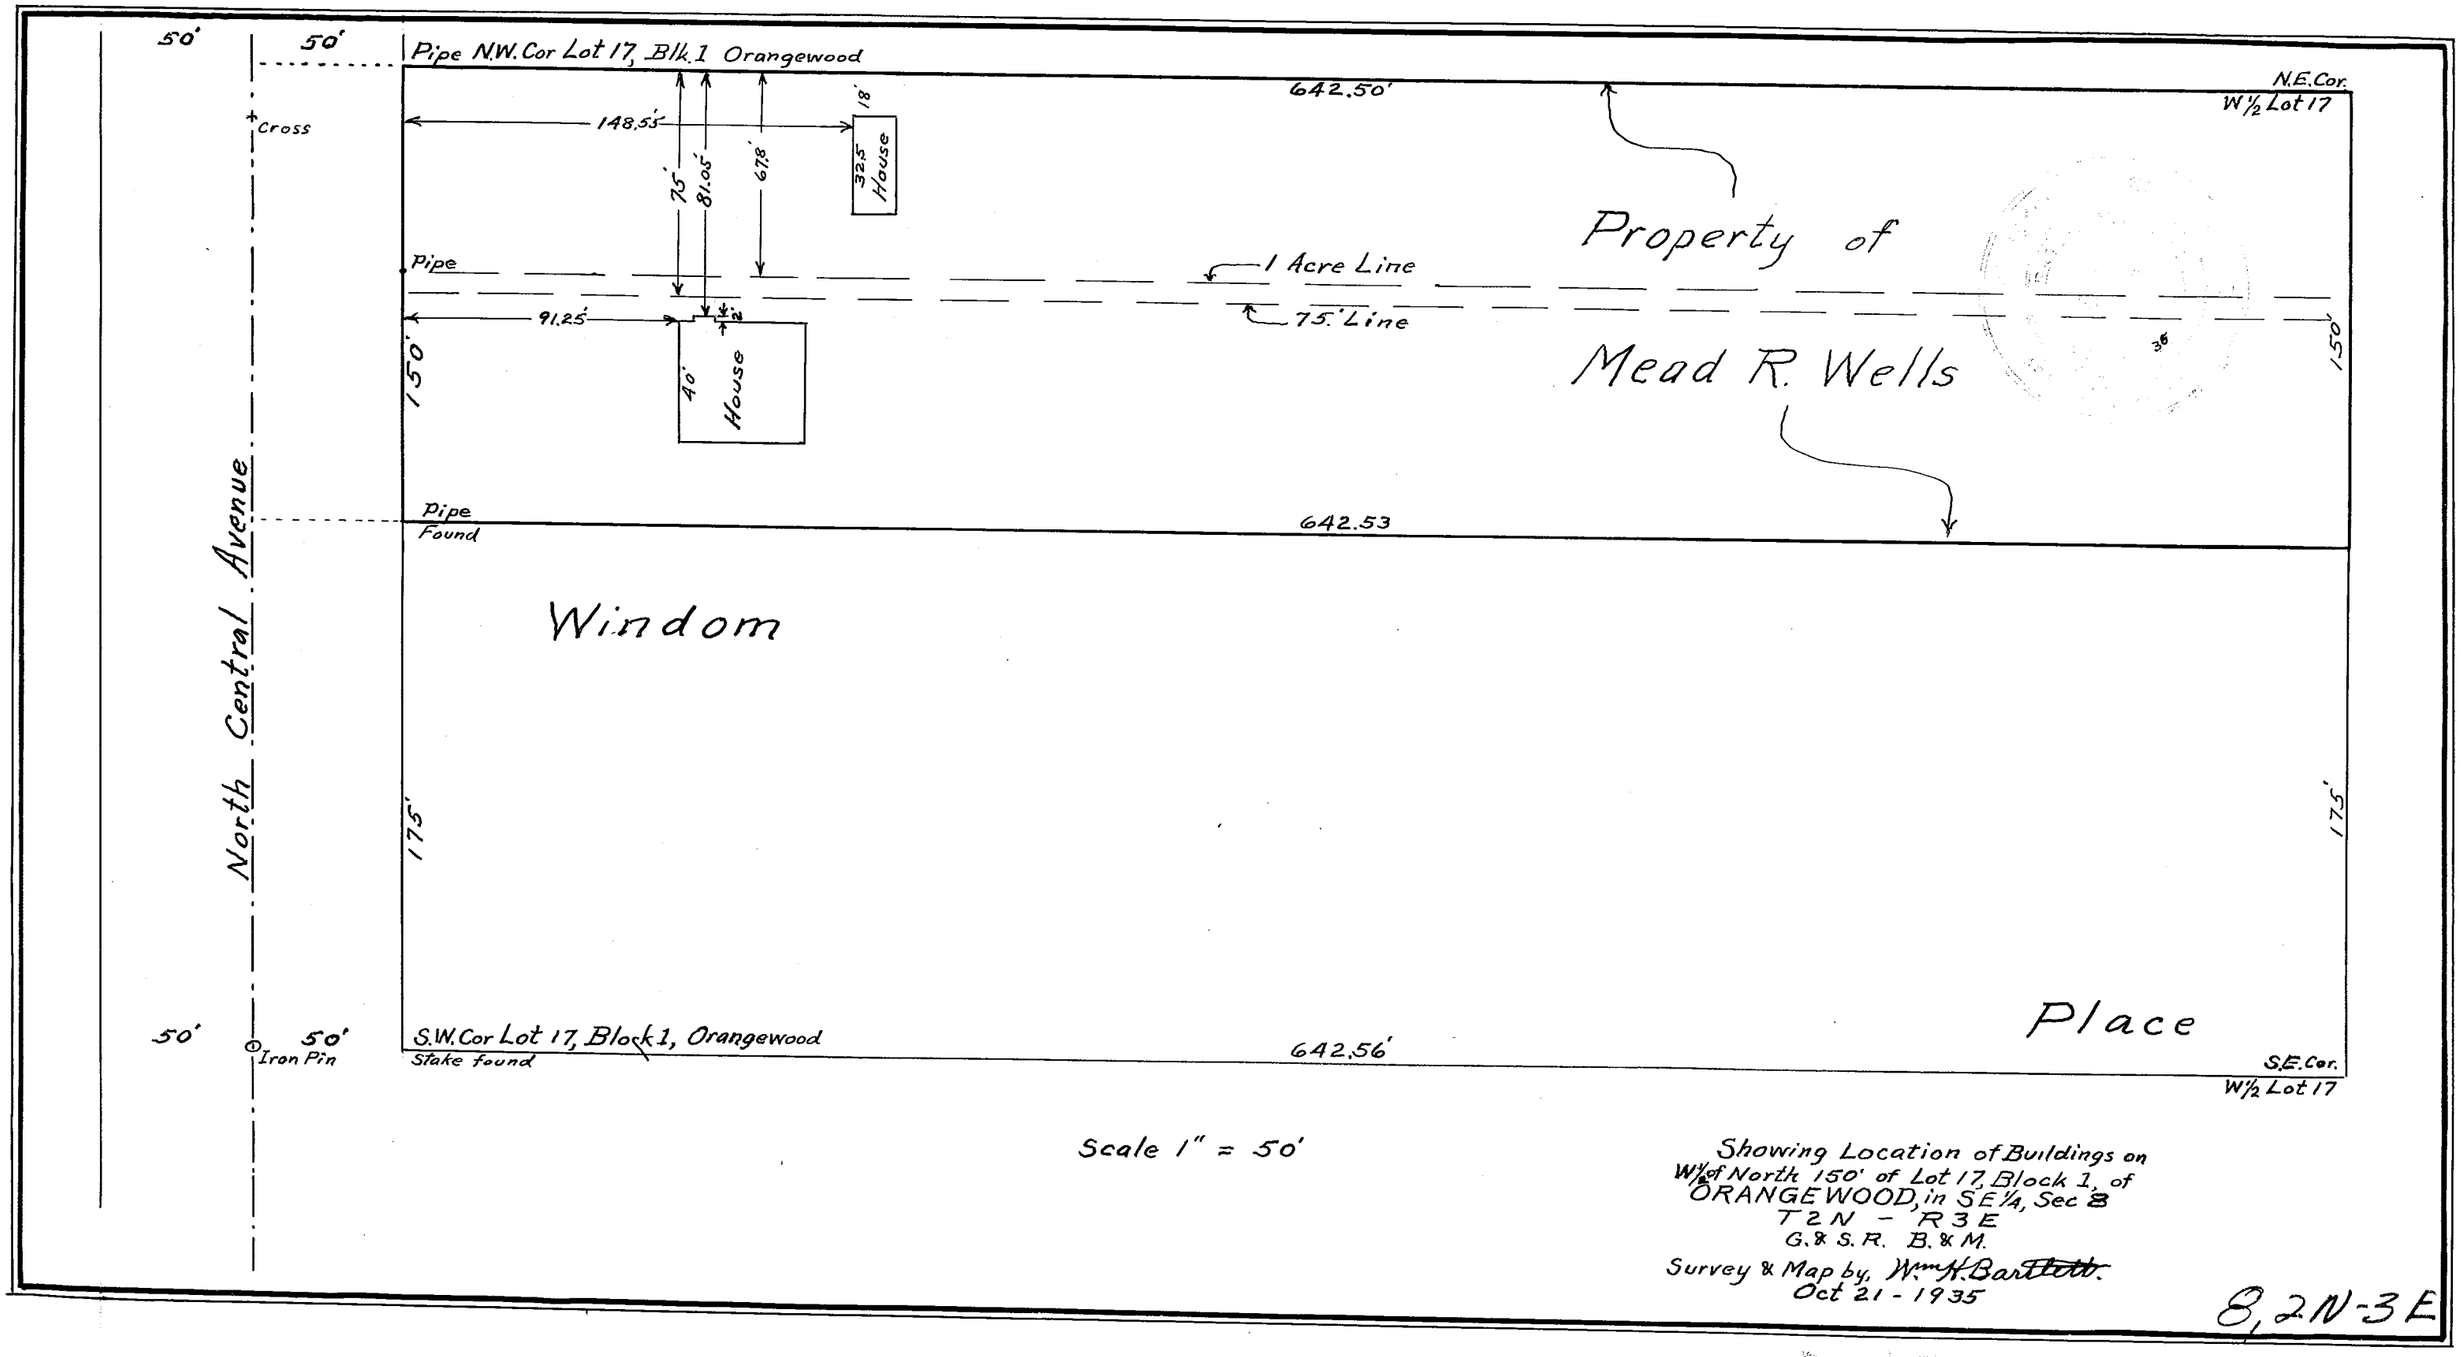
50'
50'
Pipe N.W. Cor Lot 17, Blk. 1 Orangewood
642.50'
N.E. Cor.
W½ Lot 17
Cross
148.55'
75'
81.05'
67.8'
18'
32.5
House
Pipe
1 Acre Line
75' Line
91.25'
½'
40'
House
150'
Property of
Mead R. Wells
150'
Pipe
Found
642.53
North Central Avenue
Windom
175'
175'
50'
50'
Iron Pin
S.W. Cor Lot 17, Block 1, Orangewood
Stake found
642.56'
Place
S.E. Cor.
W½ Lot 17
Scale 1" = 50'
Showing Location of Buildings on
W½ of North 150' of Lot 17, Block 1, of
ORANGEWOOD, in SE¼, Sec 8
T 2 N - R 3 E
G. & S. R. B. & M.
Survey & Map by, Wm. H. Bartlett.
Oct 21 - 1935
8, 2N-3E