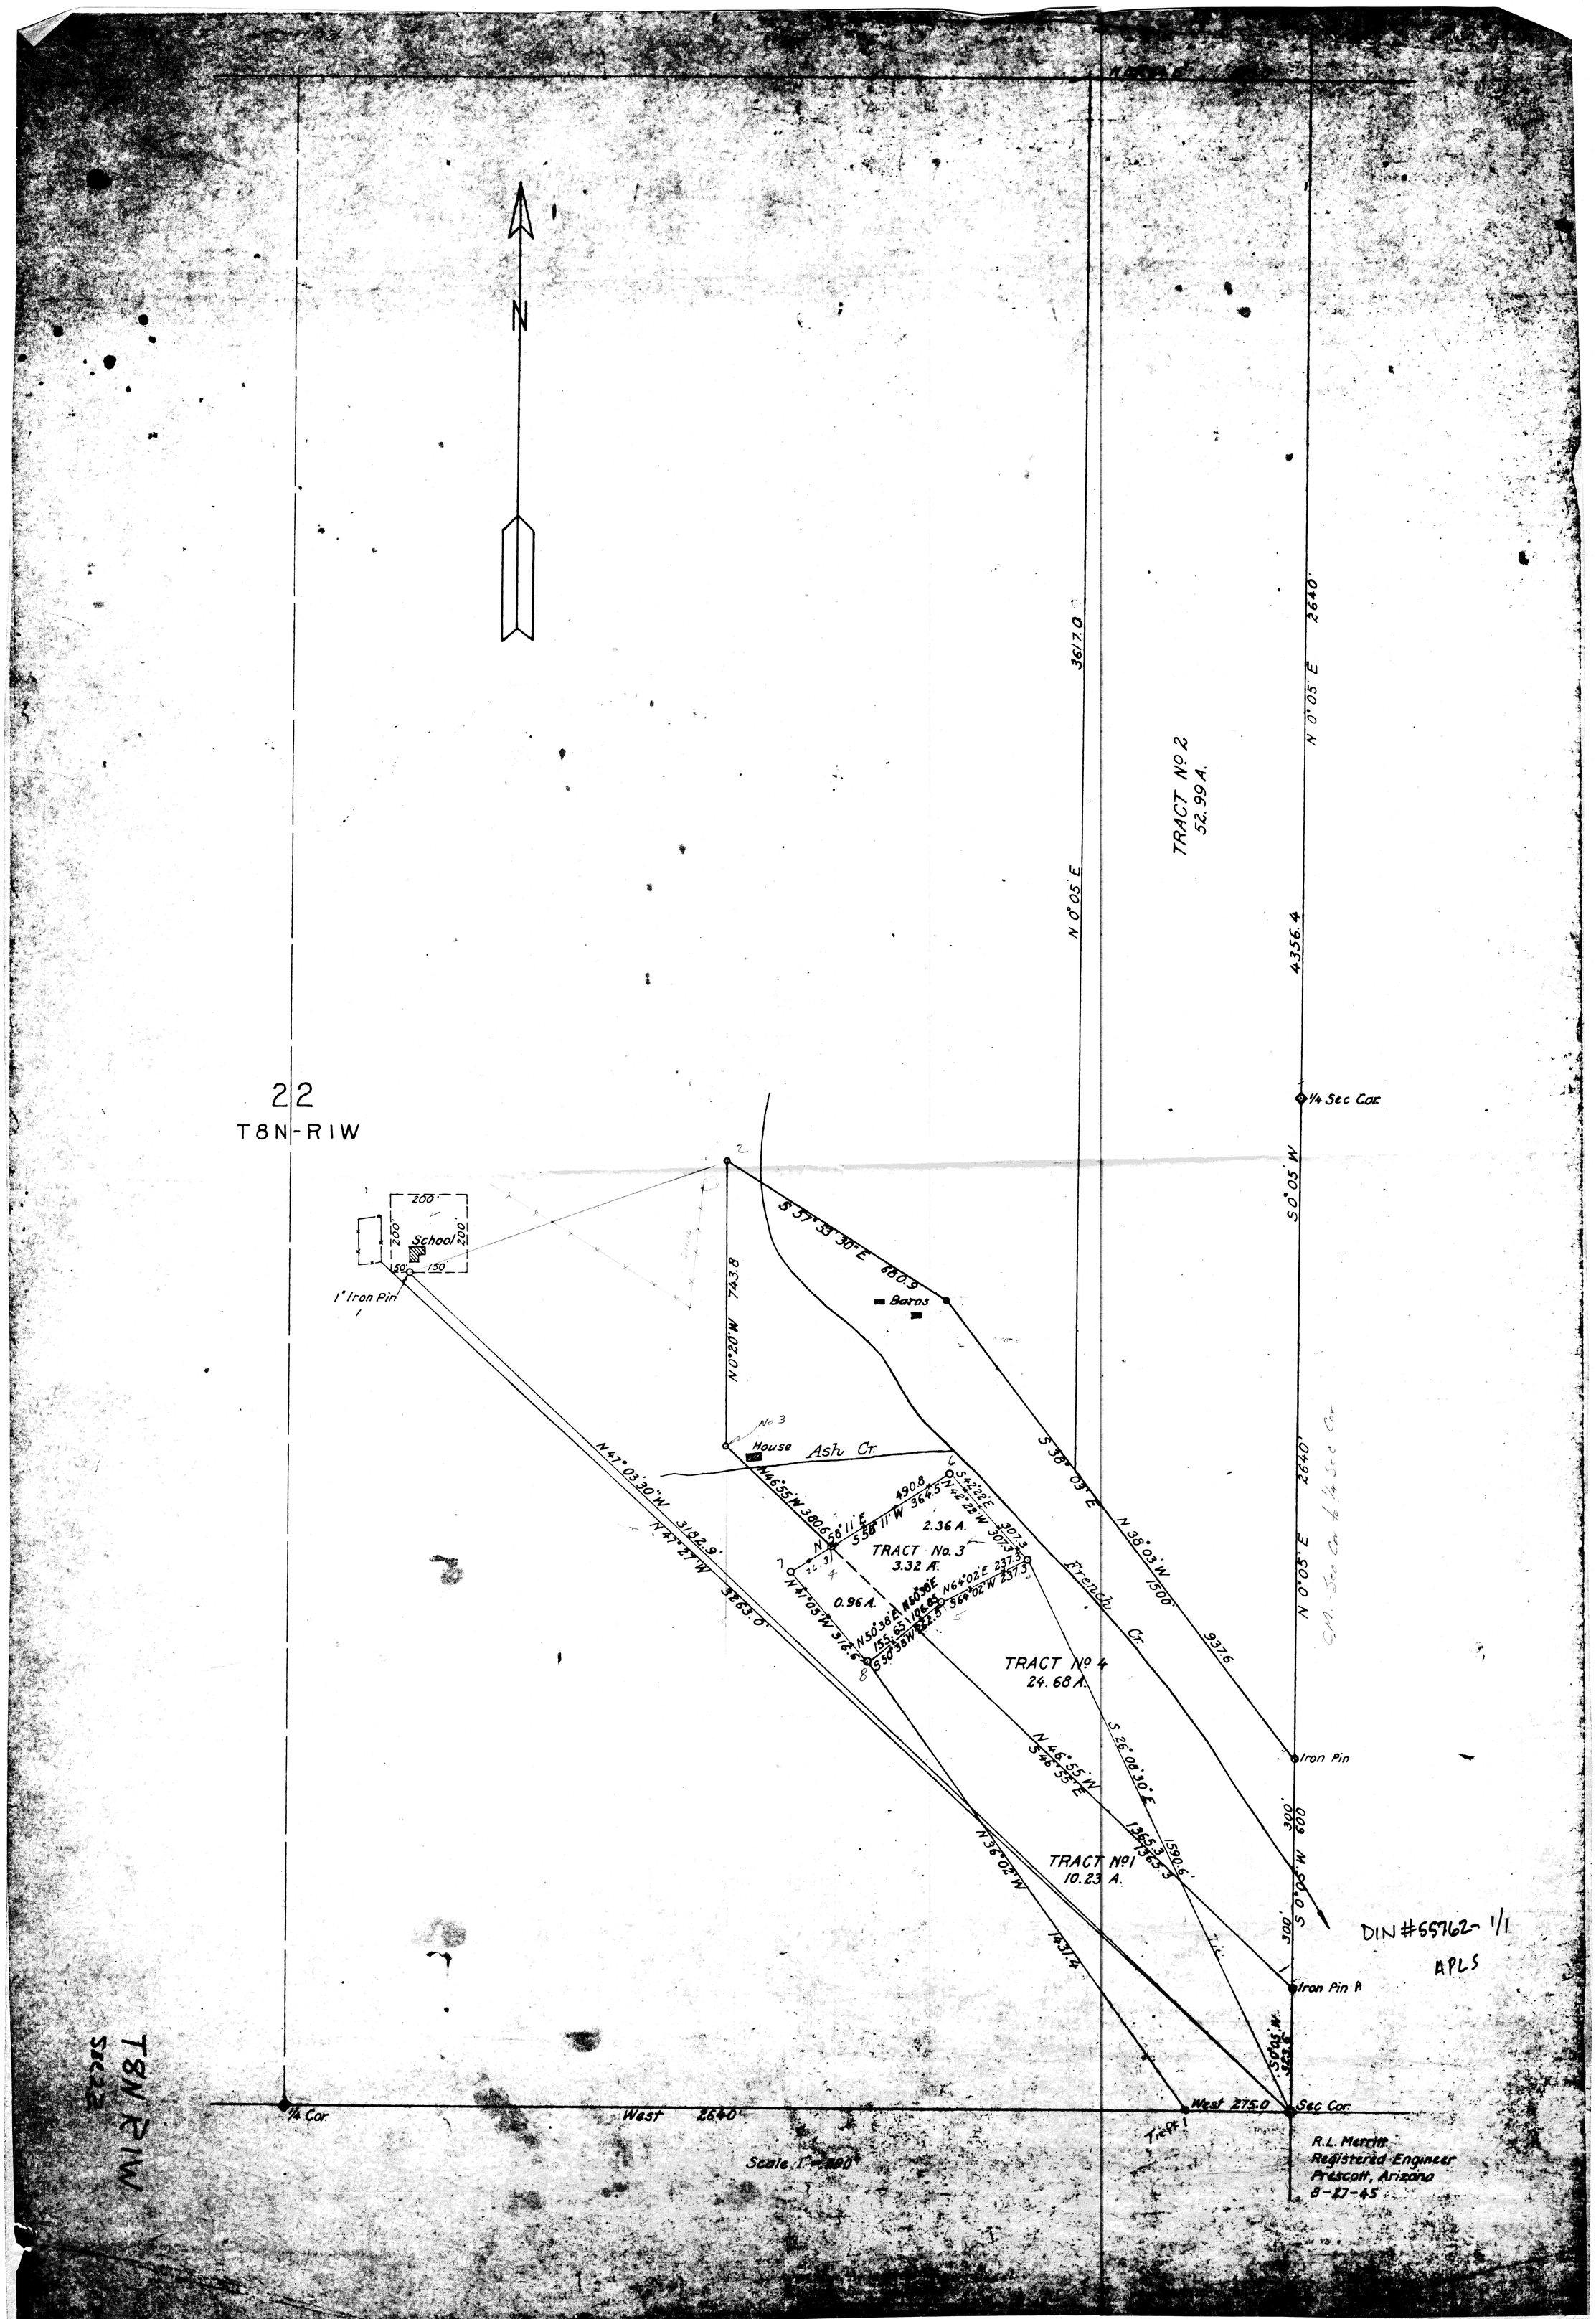
N
22
T8N-R1W
3617.0
N 0°05' E
TRACT No 2
52.99 A.
N 0°05' E 2640'
4356.4
1/4 Sec Cor
S 0°05' W
2640'
N 0°05' E
S 57°33'30" E 880.9
Barns
N 0°20' W 743.8
No 3
House
Ash Ct.
N 47°03'30" W 3182.9'
N 47°27' W 3263.0'
N 46°55' W 380.6'
S 58°11' E
N 58°11' W 364.5'
490.8
S 42°22' E
N 42°28' W 307.3
2.36 A.
TRACT No. 3
3.32 A.
0.96 A.
N 47°03' W 978.6'
N 50°38' E
S 50°38' W
N 64°02' E 237.5
S 64°02' W 237.5
French Cr.
S 38°03' E
N 38°03' W 1500'
937.6
TRACT No 4
24.68 A.
S 26°08'30" E
N 46°55' W
S 46°55' E
1365.3
1590.6
TRACT No 1
10.23 A.
N 36°02' W
1431.4
Iron Pin
300'
600'
S 0°05' W
300'
Iron Pin A
S 0°05' W 153.6'
1/4 Cor.
West 2640'
West 275.0
Sec Cor.
Tie Pt 1
Scale 1" = 200'
DIN #55762-1/1
APLS
R.L. Merritt
Registered Engineer
Prescott, Arizona
8-27-45
T8N R1W
Sec 22