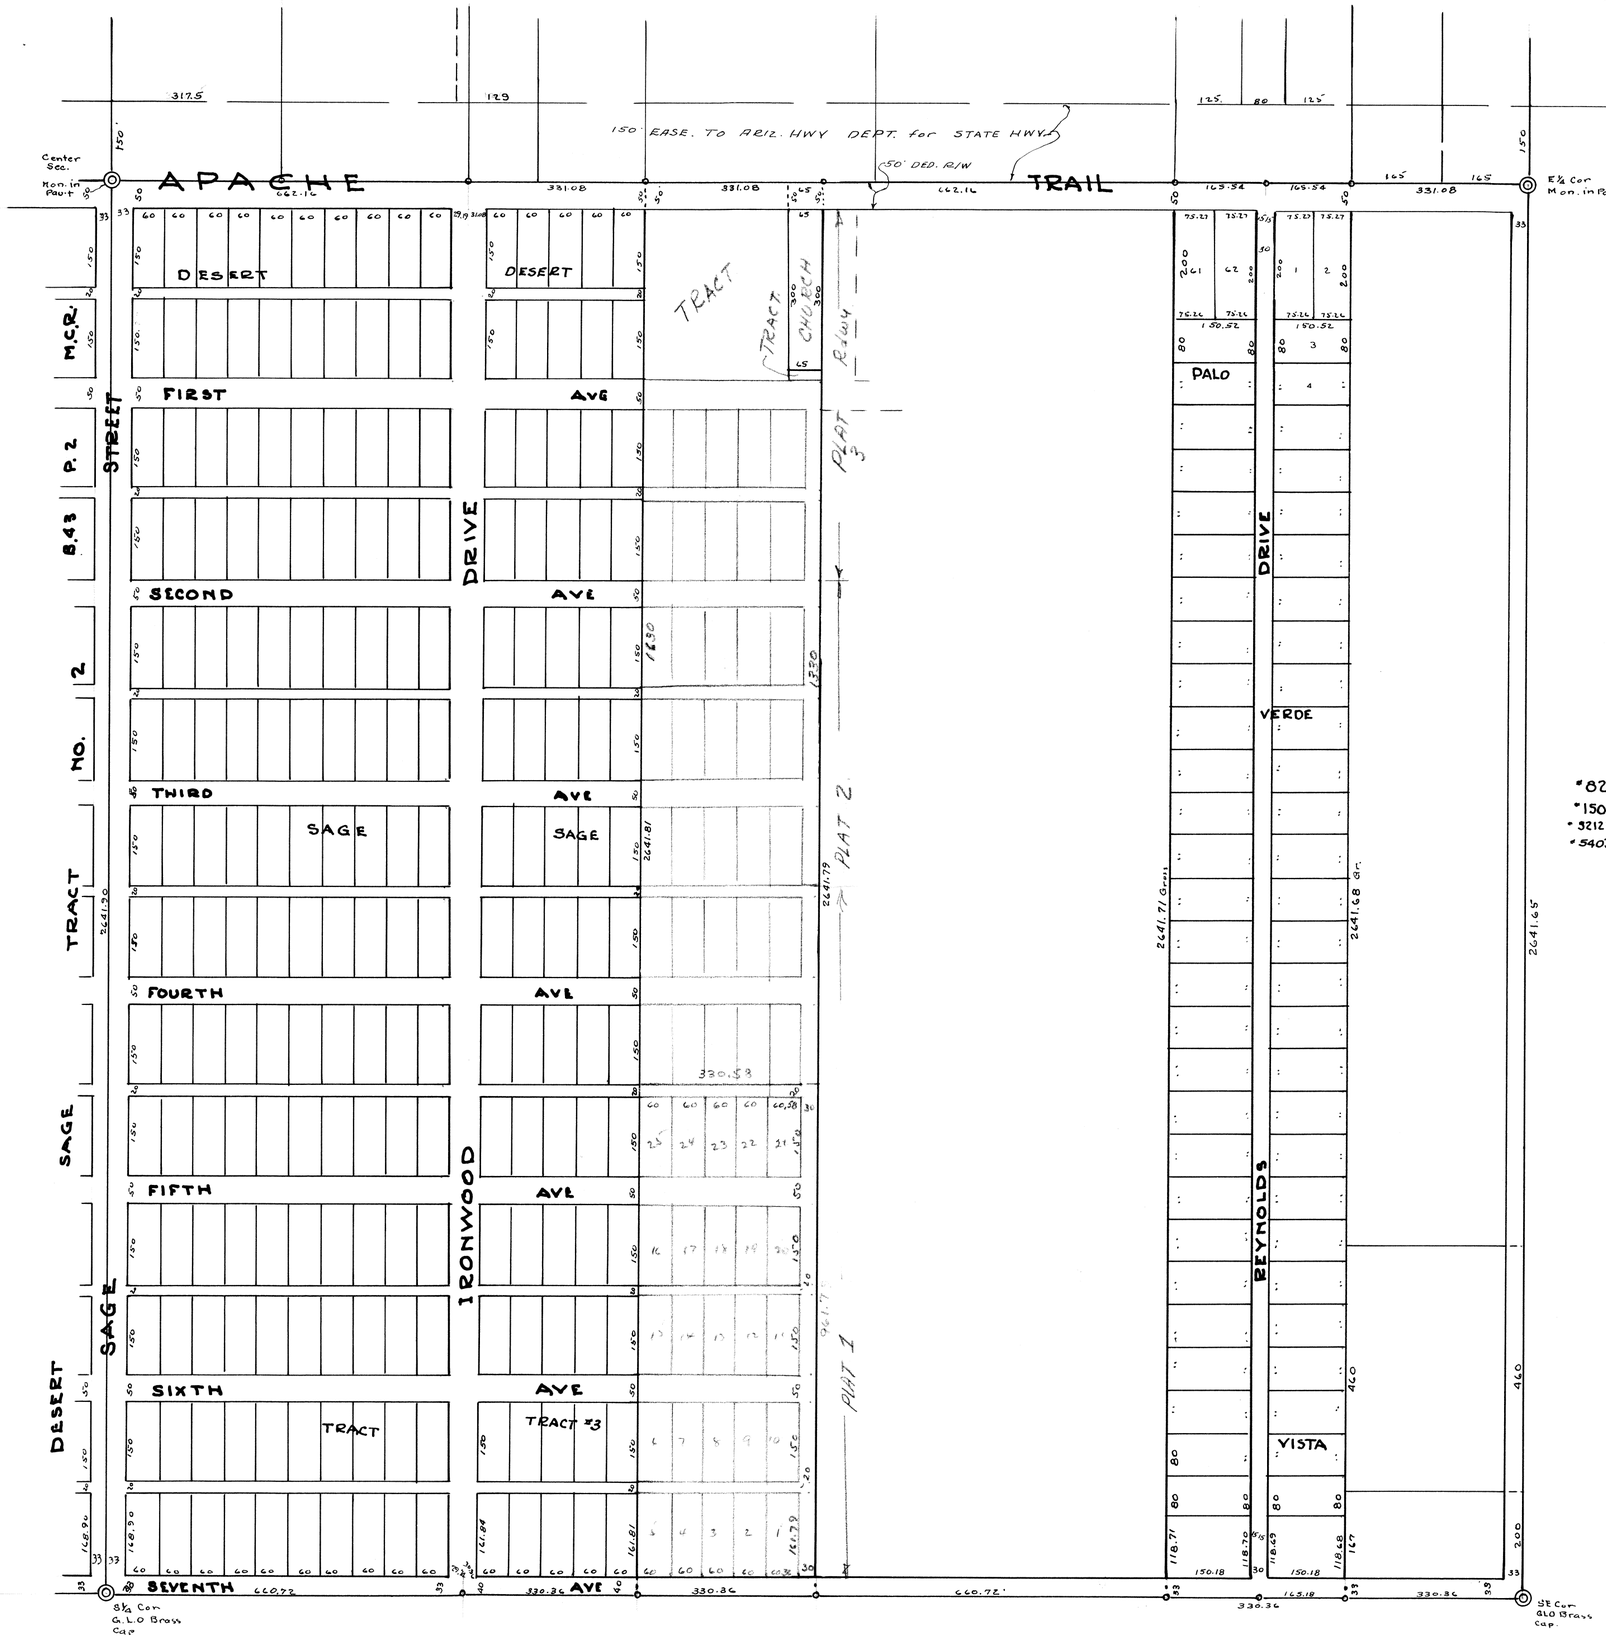

RECORDED SUBDIVISIONS

Palo Verde Vista	W.T.K.	1-'47	B.37, P12, M.C.R.
DESERT SAGE TRACT	A.J.W.	3-47	B.38 P.5 M.C.R.
DESERT SAGE TRACT #3	A.J.W	11-53	B 57 P46 M.C.R.

Scale 1" = 200'

SURVEYS

#82	Blewett, Evans	- SE¼ -
#150	Reynolds, A.O.	Palo Verde Vista 1-47
#321230	" "	N 350' of E65' E½E½W½ SE¼
#540312	" "	Reynolds Acres 3-54

TENTATIVE PLAT
REYNOLDS ACRES PLAT 1
E½E½W½ SE¼ Sec 20 T1N R7E
EXCEPT THE NORTH 1680 feet

No Lots	25
Min Area	9000 □'
Alleys	20'
Streets	30(½) 40(½), 50'
Min Width	60'
Min Depth	150'

DIN # 55773 - 1/1
APLS

SE¼ SEC. 20
T1N R7E
G & S.R.B. & M

W.T. Keplinger · ENGINEER
3-13-54

SEC. 20, 1N-7E

4