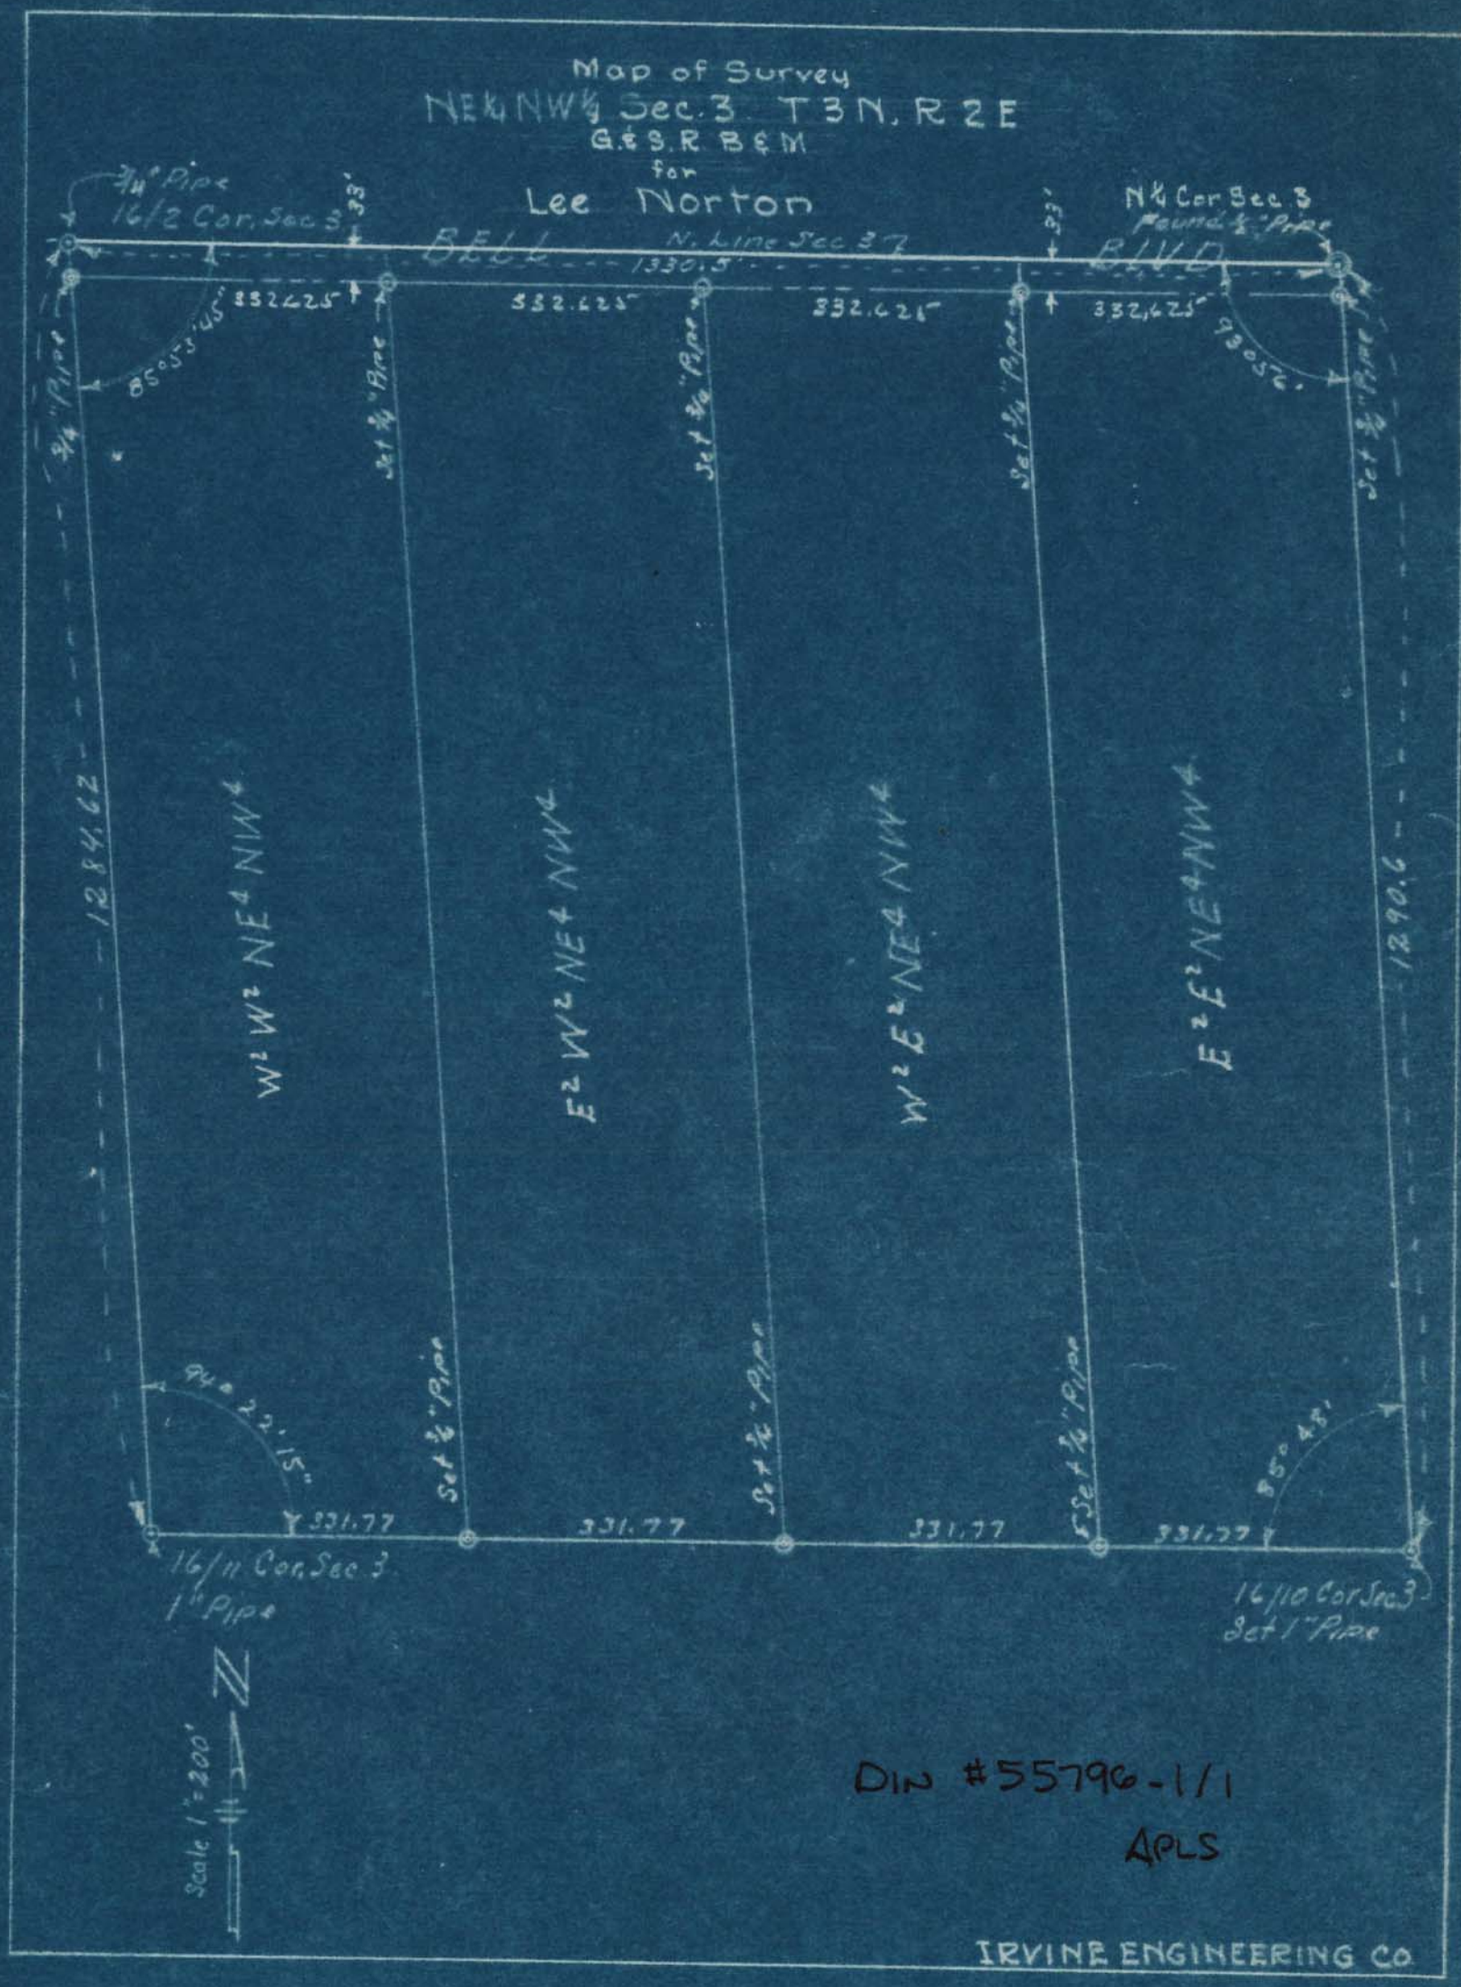
Map of Survey
NE¼ NW¼ Sec. 3 T3N, R2E
G.&S.R. B&M
for
Lee Norton
3/4" Pipe
16/2 Cor. Sec. 3
33'
BELL
N. Line Sec. 3
1330.5'
BLVD
N¼ Cor Sec. 3
Found ½" Pipe
332.625
332.625
332.625
332.625
85°53'45"
93°56'
3/4" Pipe
Set 3/4" Pipe
Set 3/4" Pipe
Set 3/4" Pipe
Set 3/4" Pipe
1284.62
1290.6
W²W²NE⁴NW⁴
E²W²NE⁴NW⁴
W²E²NE⁴NW⁴
E²E²NE⁴NW⁴
94°22'15"
85°48'
Set 3/4" Pipe
Set 3/4" Pipe
Set 3/4" Pipe
331.77
331.77
331.77
331.77
16/11 Cor. Sec. 3
1" Pipe
16/10 Cor Sec 3
Set 1" Pipe
N
Scale 1" = 200'
DIN #55796-1/1
APLS
IRVINE ENGINEERING CO.