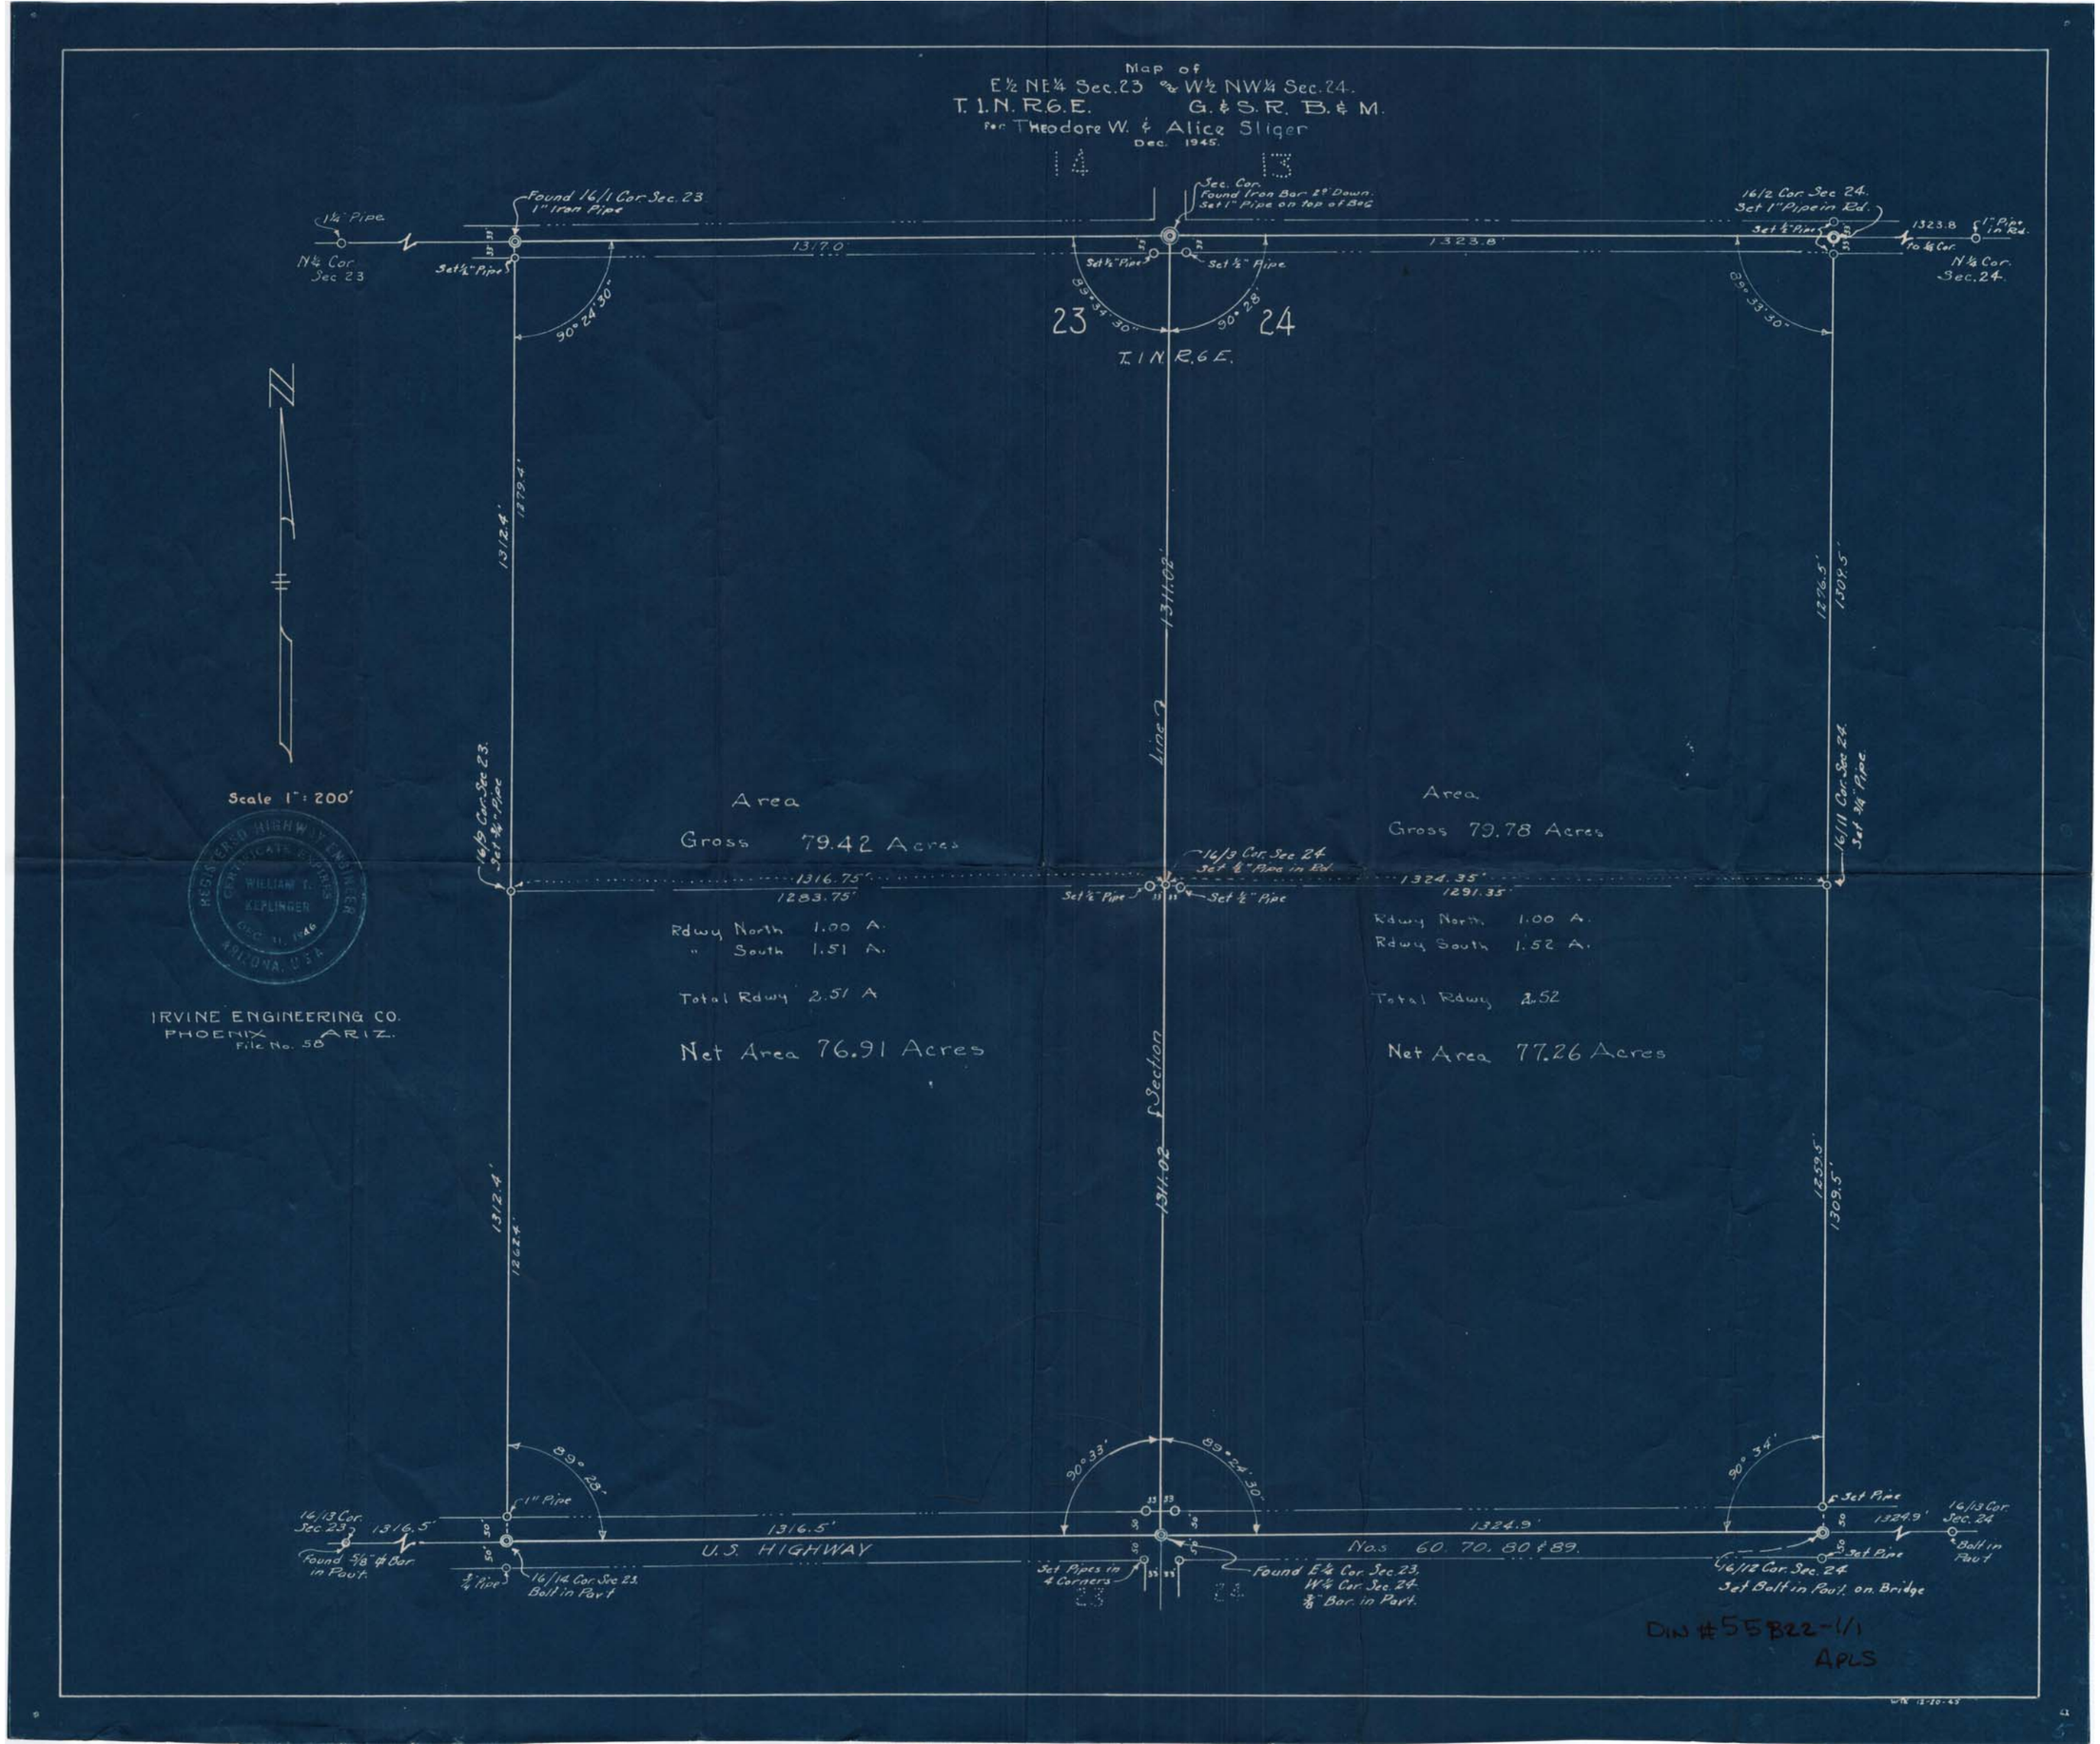

Map of
E½ NE¼ Sec. 23 & W½ NW¼ Sec. 24.
T. 1. N. R. 6. E. G. & S. R. B. & M.
for Theodore W. & Alice Sliger
Dec. 1945.
14
13
Found 16/1 Cor. Sec. 23
1" Iron Pipe
1¼" Pipe
N¼ Cor. Sec. 23
Set ½" Pipe
1317.0
90° 24' 30"
Sec. Cor.
Found Iron Bar 2" Down.
Set 1" Pipe on top of Bag
Set ½" Pipe
Set ½" Pipe
1323.8
89° 34' 30"
90° 28'
23
24
T. 1 N. R. 6 E.
16/2 Cor. Sec. 24.
Set 1" Pipe in Rd.
Set ½" Pipe
1323.8
1" Pipe in Rd.
To ¼ Cor.
N¼ Cor. Sec. 24.
89° 33' 30"
N
1312.4'
1279.4'
1311.02'
1276.5'
1309.5'
Line
Scale 1" = 200'
16/9 Cor. Sec. 23.
Set ¾" Pipe
Area
Gross 79.42 Acres
1316.75'
1283.75'
Rdwy North 1.00 A.
" South 1.51 A.
Total Rdwy 2.51 A
Net Area 76.91 Acres
16/3 Cor. Sec. 24
Set ½" Pipe in Rd.
Set ½" Pipe
Set ½" Pipe
Area
Gross 79.78 Acres
1324.35'
1291.35'
Rdwy North 1.00 A.
Rdwy South 1.52 A.
Total Rdwy 2.52
Net Area 77.26 Acres
16/11 Cor. Sec. 24.
Set ¾" Pipe
REGISTERED HIGHWAY ENGINEER
CERTIFICATE EXPIRES
WILLIAM T. KEPLINGER
DEC. 31, 1946
ARIZONA, U.S.A.
IRVINE ENGINEERING CO.
PHOENIX ARIZ.
File No. 58
℄ Section
1312.4'
1262.4'
1311.02
1259.5'
1309.5'
89° 28'
90° 33'
89° 24' 30"
90° 34'
16/13 Cor. Sec. 23
1316.5'
Found ⅝" ϕ Bar in Pavt.
1" Pipe
¾" Pipe
16/14 Cor. Sec. 23.
Bolt in Pavt
1316.5'
U.S. HIGHWAY
Set Pipes in 4 Corners
23
24
Found E¼ Cor. Sec. 23.
W¼ Cor. Sec. 24.
⅜" Bar. in Pavt.
1324.9'
Nos. 60. 70. 80 & 89.
℄ Set Pipe
Set Pipe
16/12 Cor. Sec. 24
Set Bolt in Pavt. on Bridge
1324.9'
16/13 Cor. Sec. 24
Bolt in Pavt
DIN #55B22-1/1
APLS