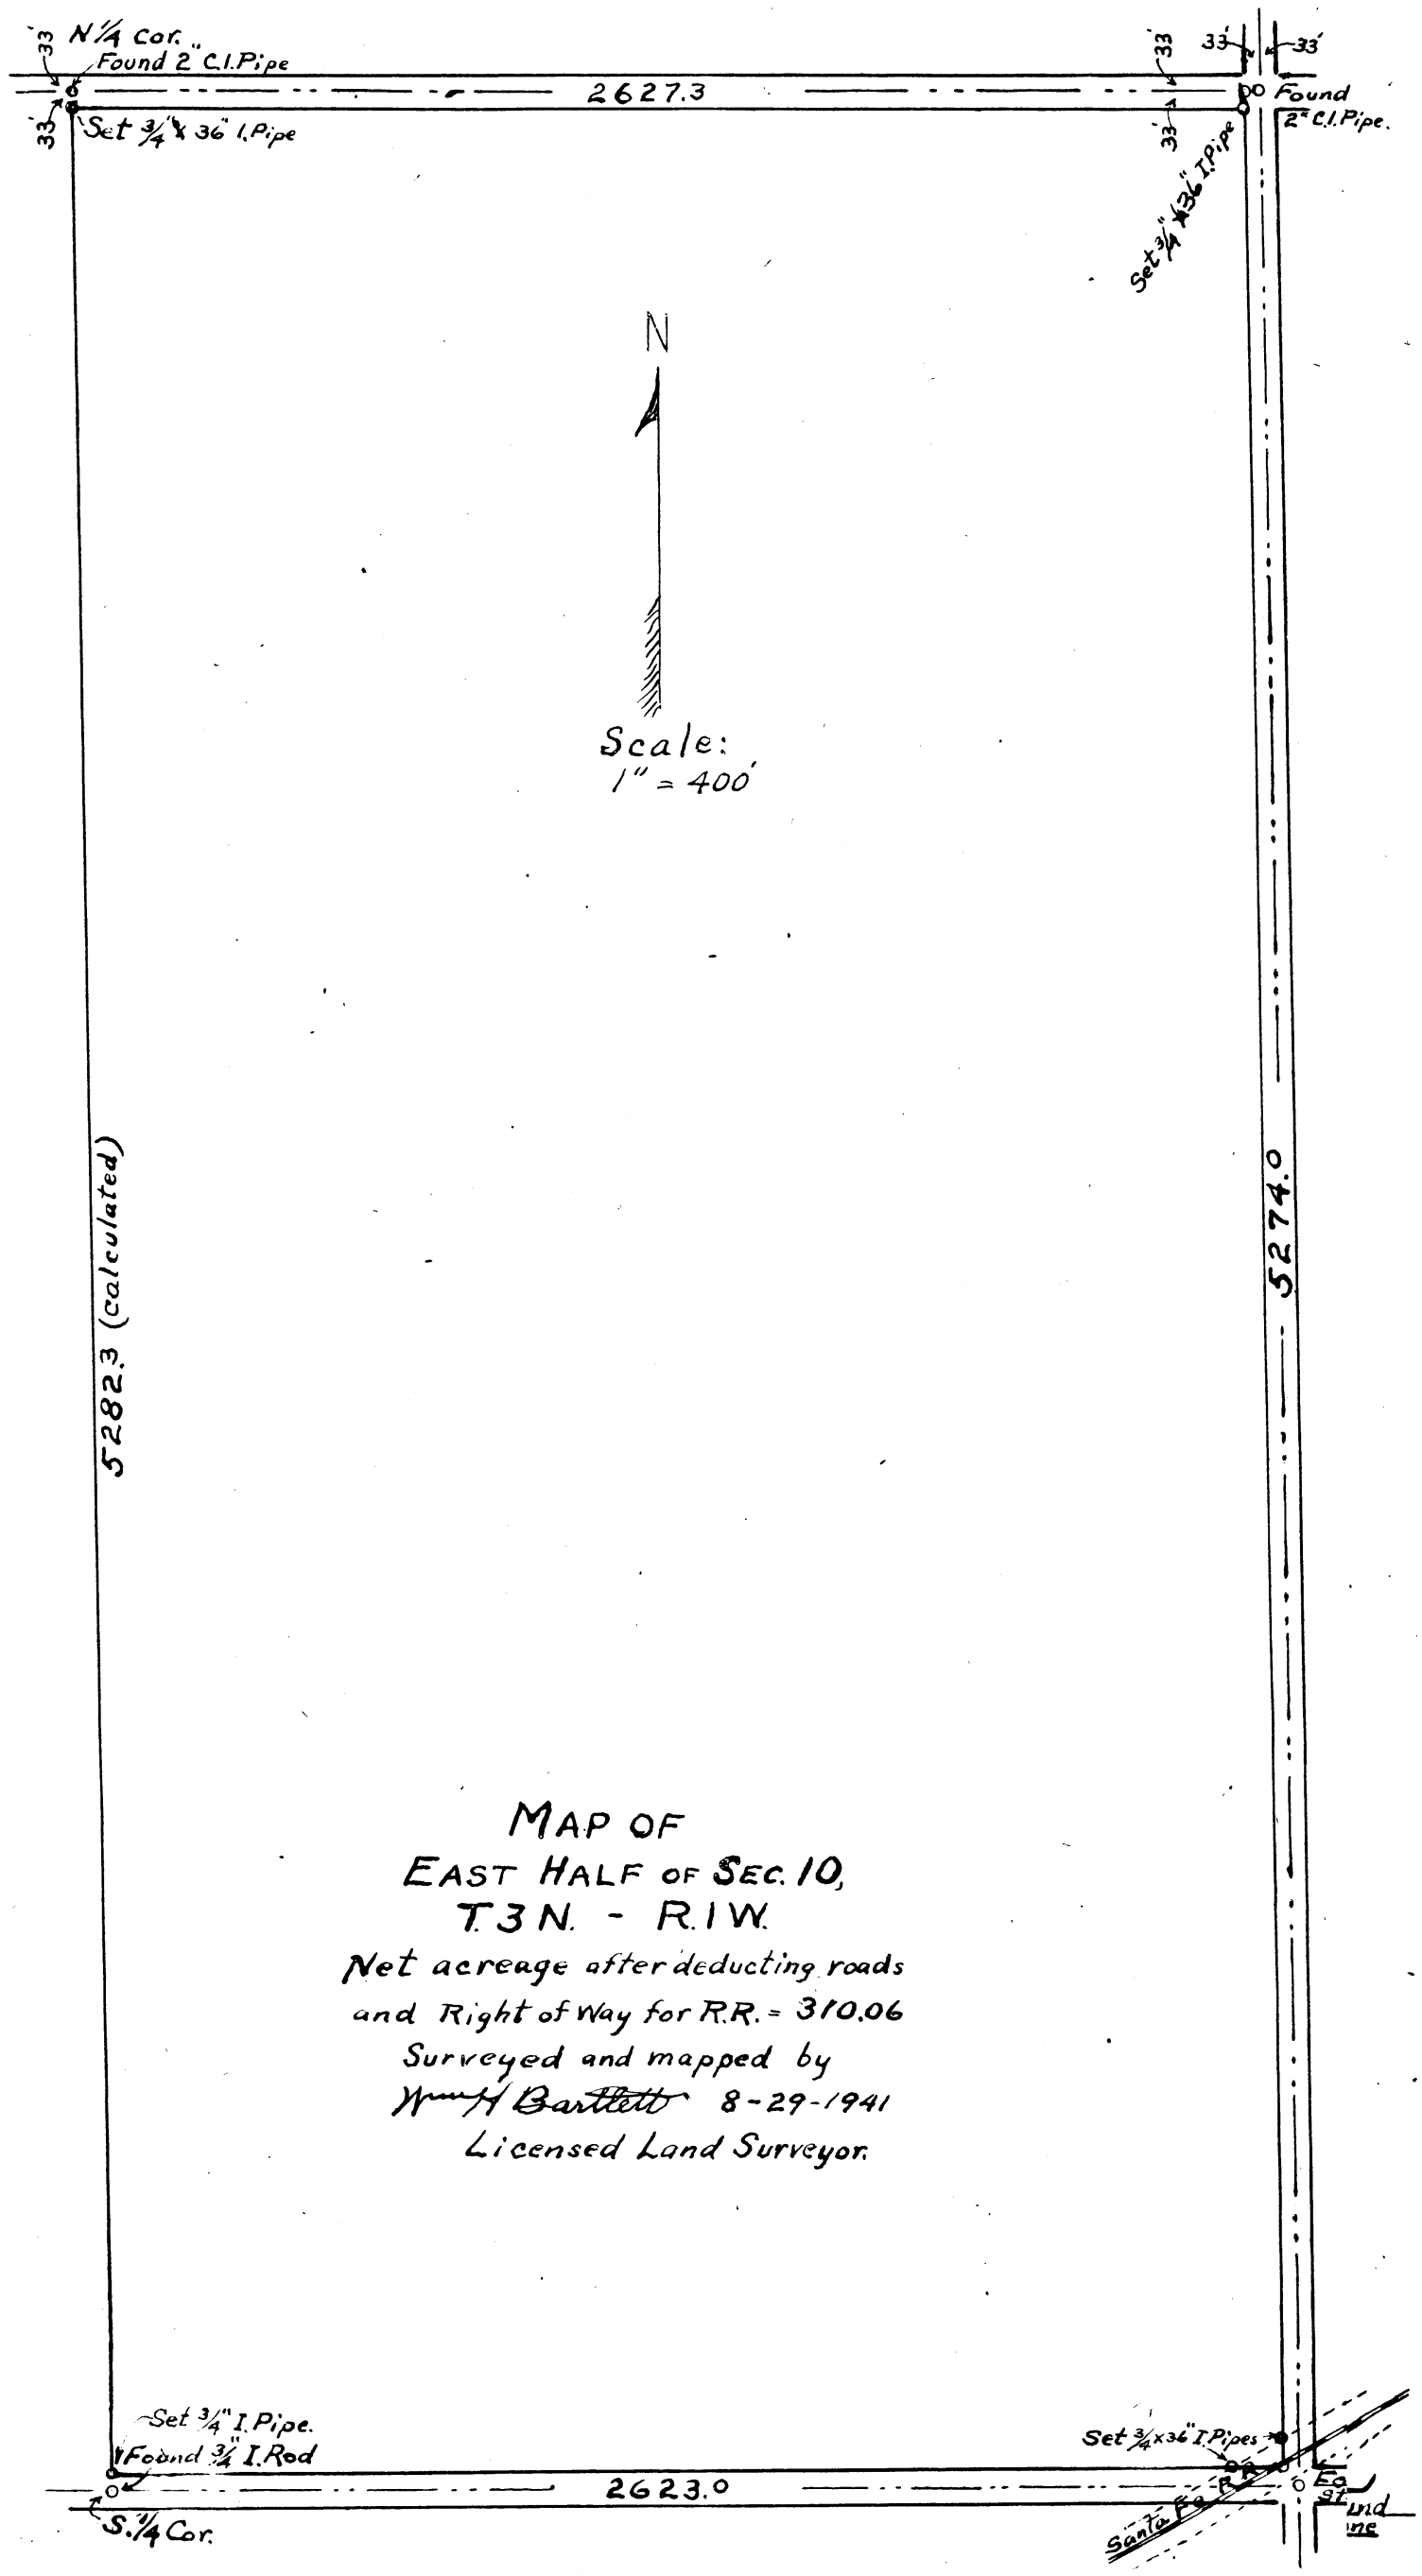
N 1/4 Cor.
Found 2" C.I. Pipe
33'
33'
2627.3
33'
33'
33'
Found
2" C.I. Pipe.
Set 3/4" x 36" I. Pipe
Set 3/4" x 36" I. Pipe
N
Scale:
1" = 400'
5282.3 (calculated)
5274.0
MAP OF
EAST HALF OF SEC. 10,
T. 3 N. - R. 1 W.
Net acreage after deducting roads
and Right of Way for R.R. = 310.06
Surveyed and mapped by
Wm H Bartlett 8-29-1941
Licensed Land Surveyor.
Set 3/4" I. Pipe.
Found 3/4" I. Rod
2623.0
S. 1/4 Cor.
Set 3/4 x 36" I. Pipes
Santa Fe
R.R.
Eq
gt
Land
ine

DIN 5588