Survey & Subdivision of

SW¼ SW¼ N.W.¼ Sec. 1, T1N, R2E.

G & S. R. B & M.

October 1946

E. WHEELER to { J. ALLEN GINN Esc. #60746 / GEO. W. HODGES Esc. 60747 } P.T.&T.

IRVINE ENGINEERING CO.

File 140

REGISTERED HIGHWAY ENGINEER
CERTIFICATE EXPIRES
WILLIAM T. KEPLINGER
DEC. 31, 1946
ARIZONA, U.S.A.

Area SW¼ SW¼ NW¼

Gross	10.1598 Acres
Rd R/W	0.5097 Acres
Ditch	0.0334 Acres
Net	9.6167 Acres

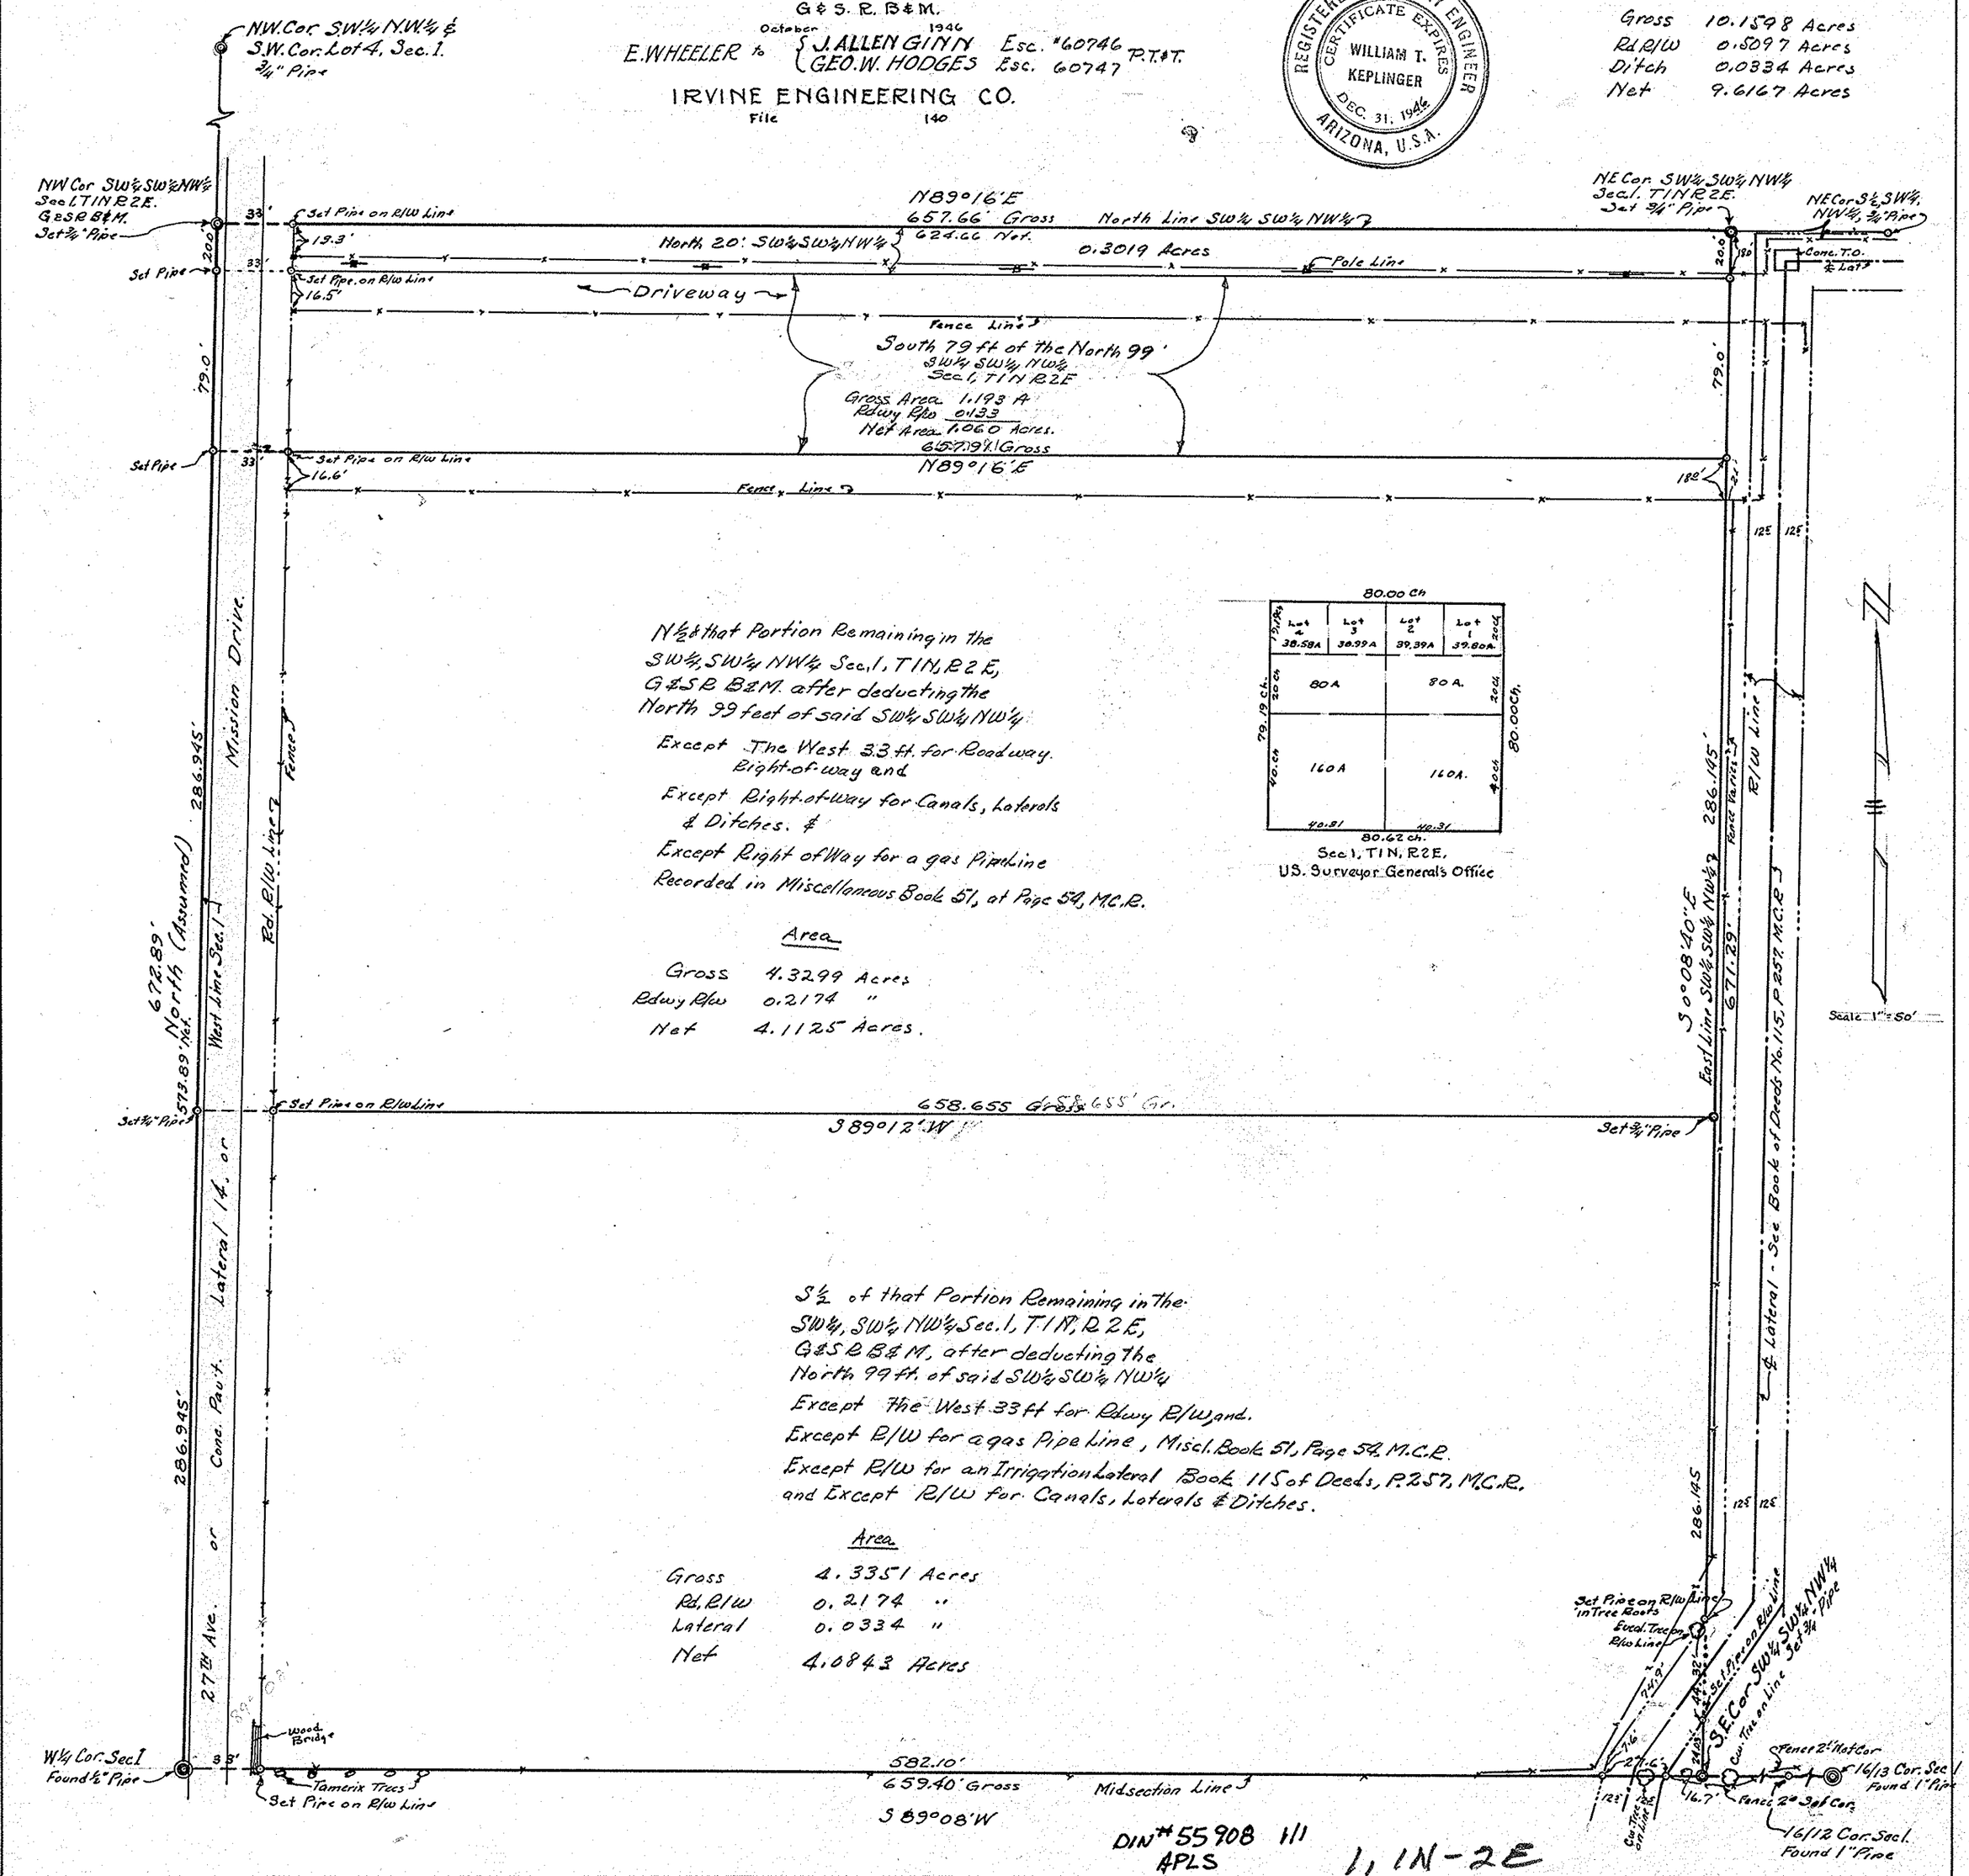

DIN # 55908 1/1
APLS

1, 1N-2E