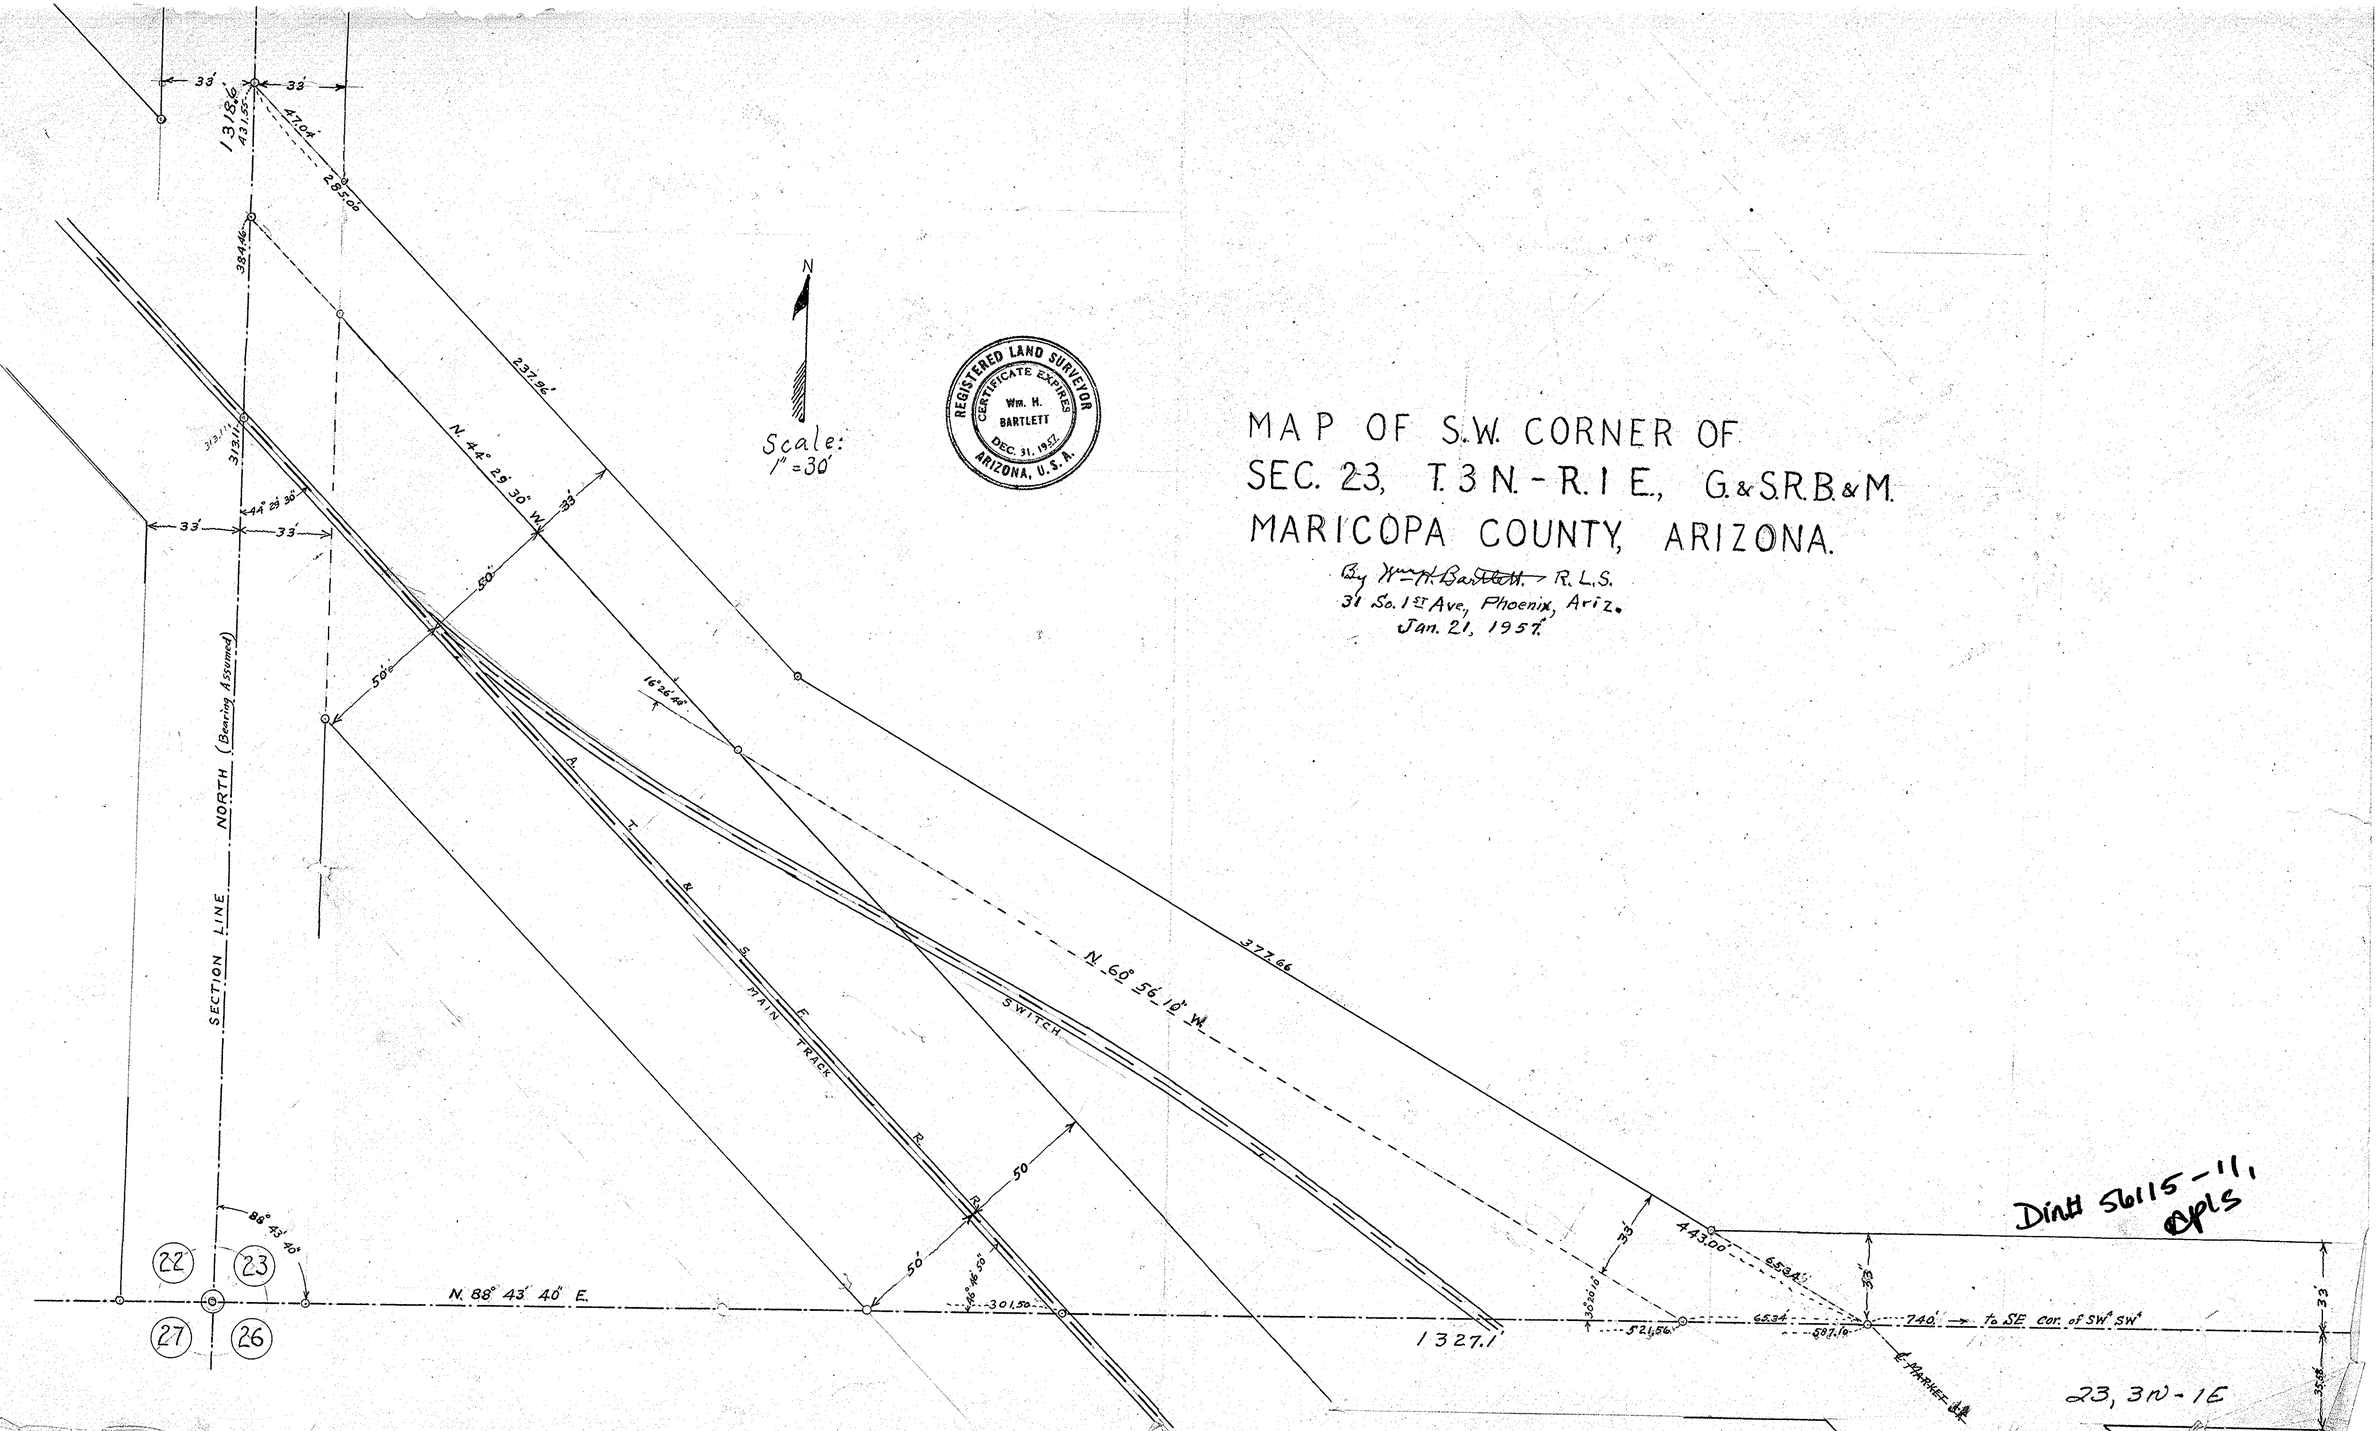
MAP OF S.W. CORNER OF
SEC. 23, T. 3 N. - R. 1 E., G. & S.R.B. & M.
MARICOPA COUNTY, ARIZONA.
By Wm. H. Bartlett R.L.S.
31 So. 1st Ave., Phoenix, Ariz.
Jan. 21, 1957.
Scale: 1" = 30'
N
REGISTERED LAND SURVEYOR
CERTIFICATE EXPIRES
Wm. H. BARTLETT
DEC. 31, 1957
ARIZONA, U.S.A.
SECTION LINE NORTH (Bearing Assumed)
N. 88° 43' 40" E.
N. 44° 29' 30" W.
N. 60° 56' 10" W.
A. T. & S. F. MAIN TRACK
SWITCH
1318.6
1327.1
377.66
443.00
285.00
237.96
16°26'40"
88° 43' 40"
22
23
27
26
23, 3N-1E
to SE cor. of SW¼ SW¼
℄ MARKET
Dint# 56115-11, apls