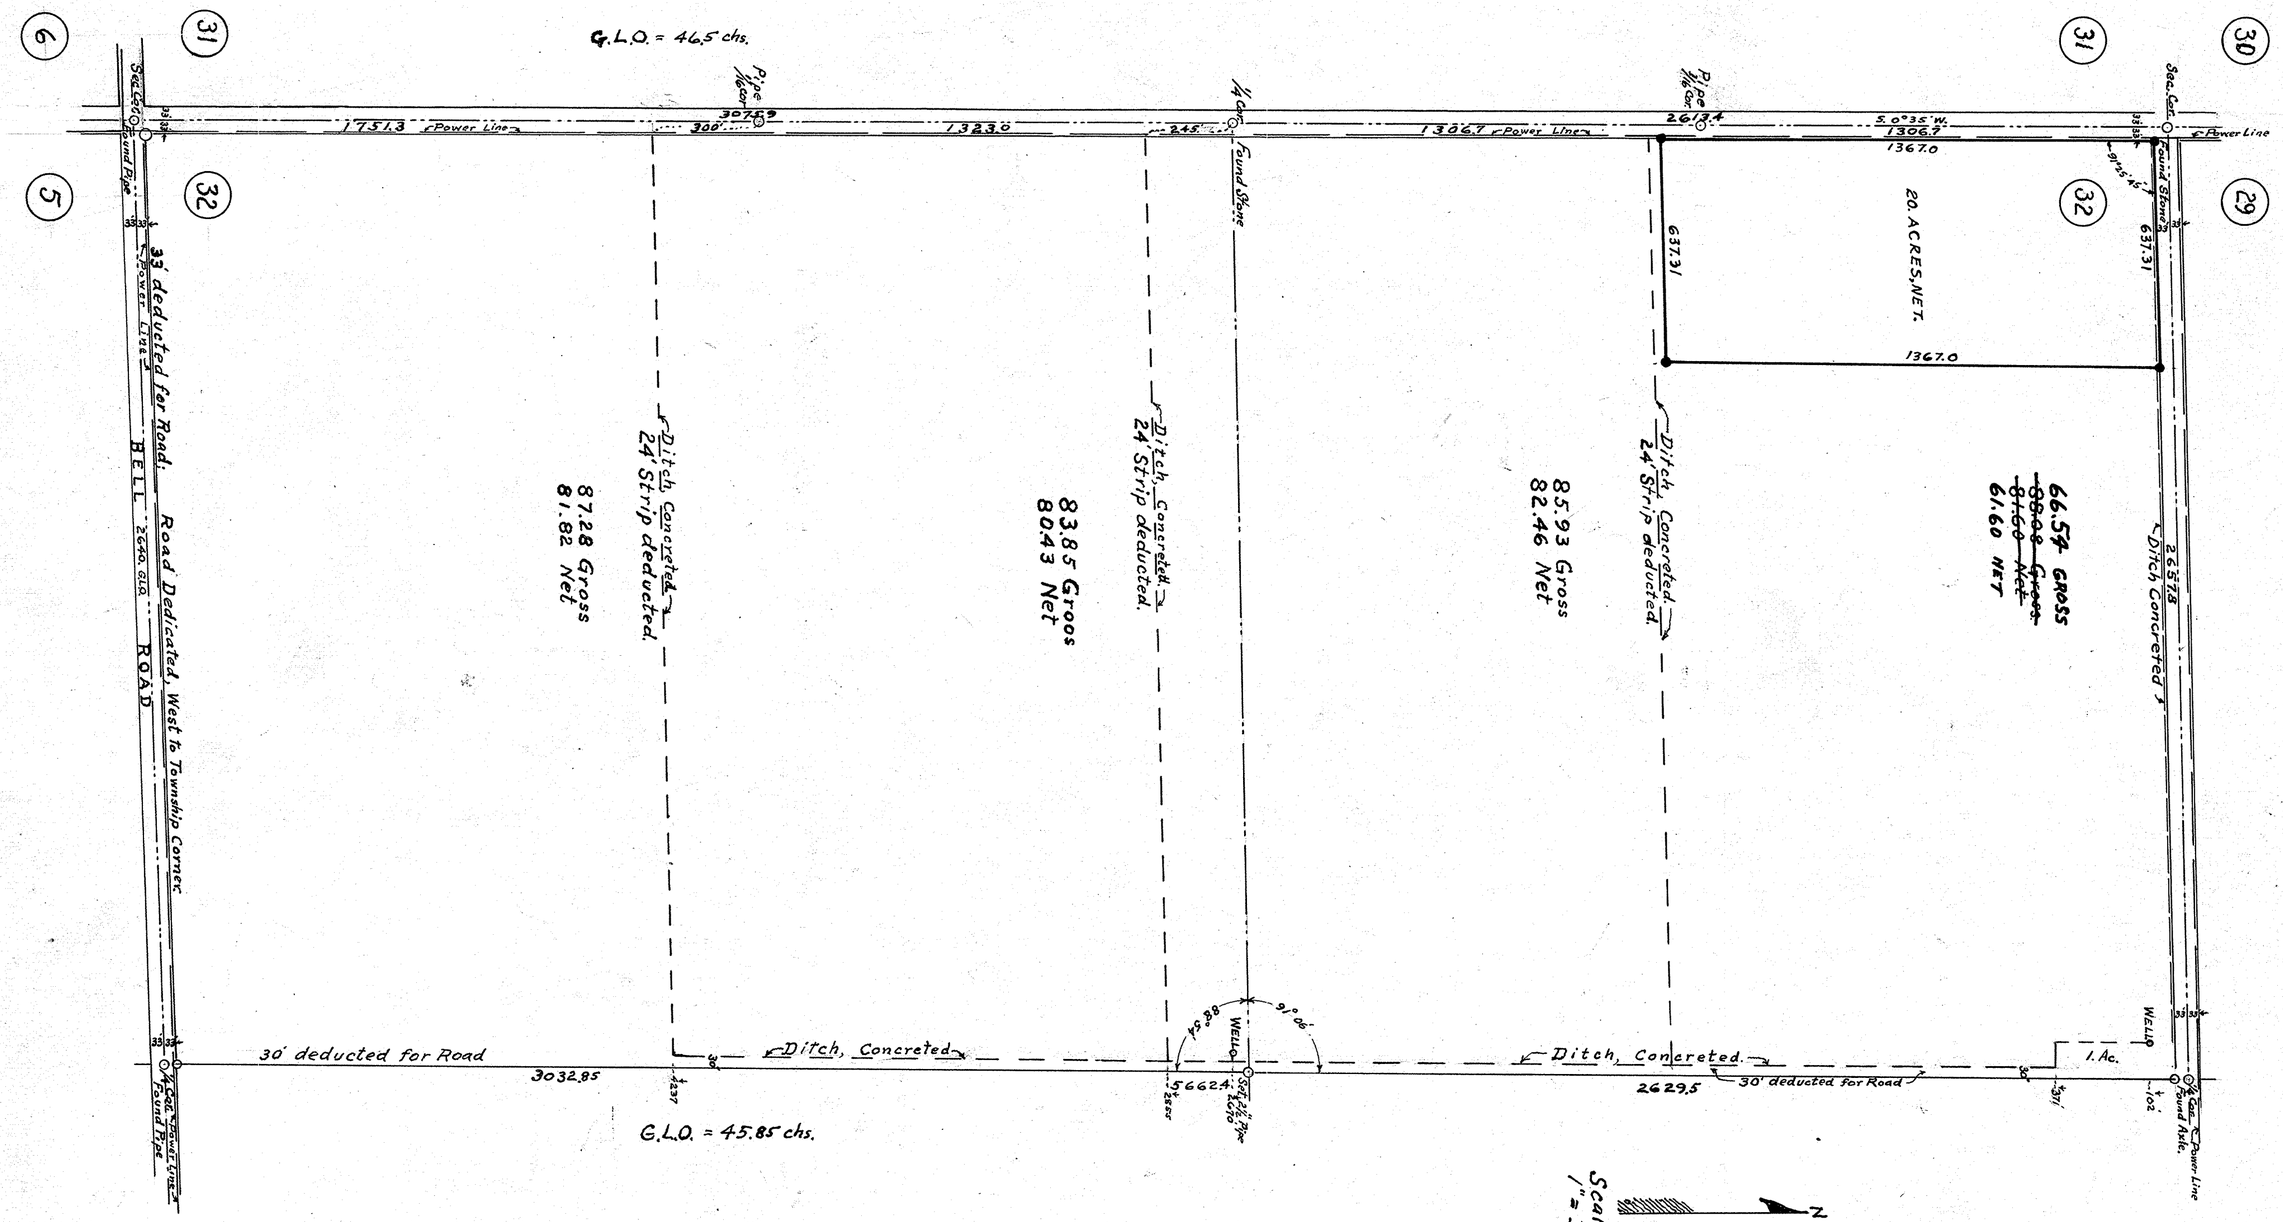

MAP OF SURVEY
OF
W½ SEC. 32, T.4 N., - R.2 E.;
G. & S. R. B. & M.
MARICOPA CO., ARIZONA.

BY

Wm H Bartlett R.L.S.
31 So. 1st Ave., PHOENIX, ARIZ.
MARCH, 1950.
AMENDED TO MARCH, 26, 1954

REGISTERED LAND SURVEYOR
CERTIFICATE EXPIRES
Wm. H. BARTLETT
DEC. 31, 1954
ARIZONA, U.S.A.

REGISTERED LAND SURVEYOR
CERTIFICATE EXPIRES
Wm. H. BARTLETT
DEC. 31, 1952
ARIZONA, U.S.A.

APIS Dir# 56612 1/1

32, 4N-2E