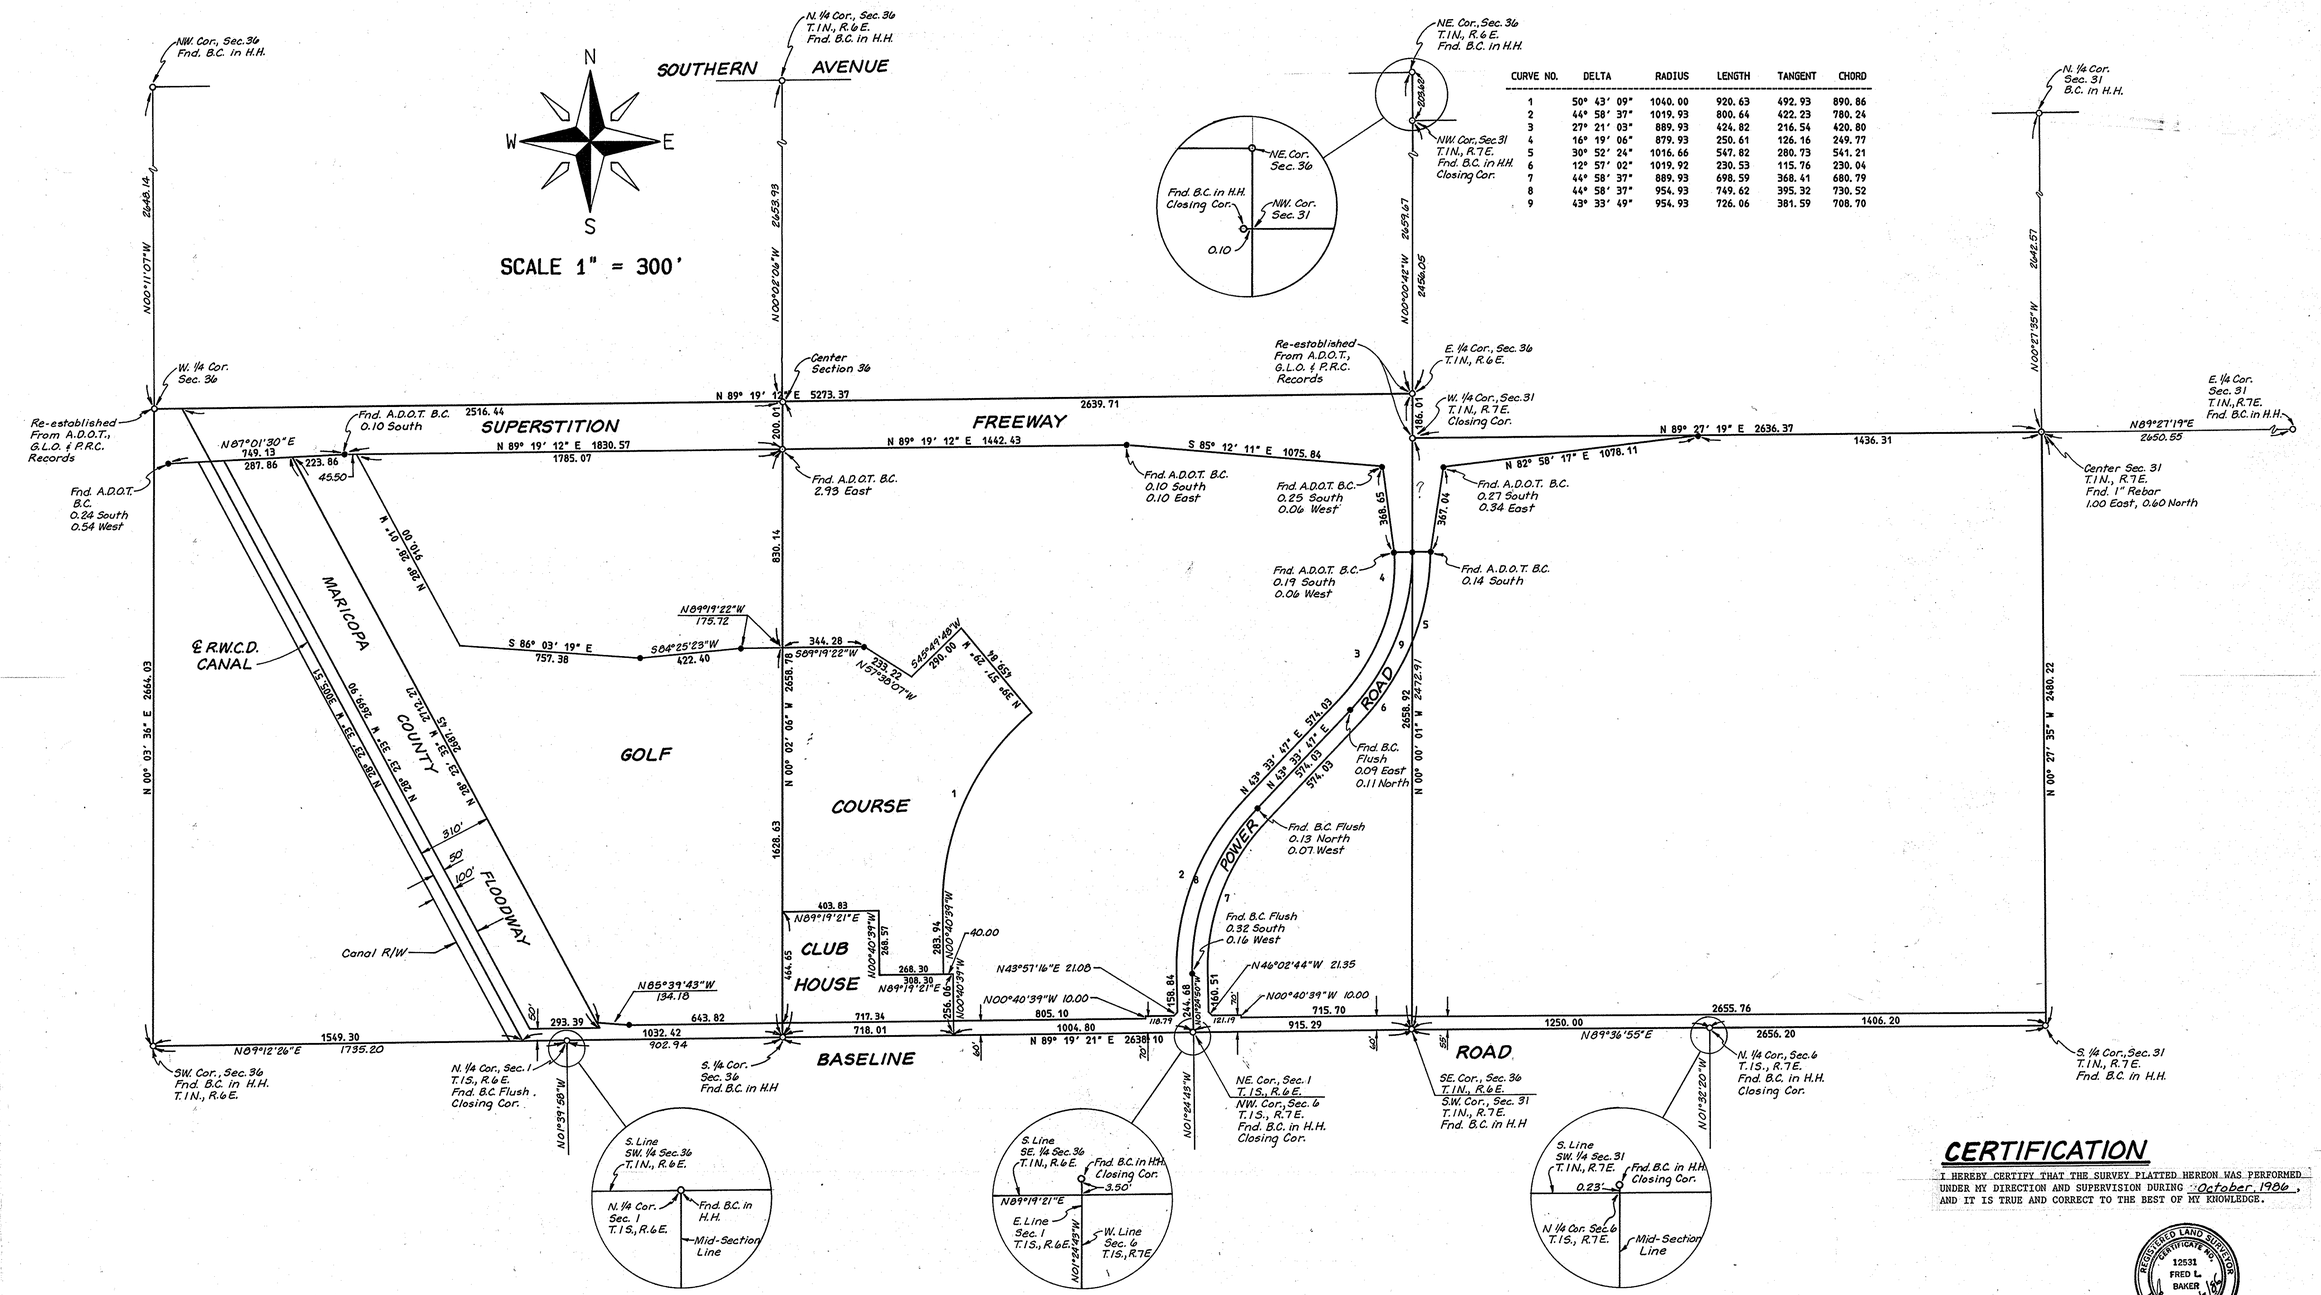

CURVE NO.	DELTA	RADIUS	LENGTH	TANGENT	CHORD
1	50° 43' 09"	1040.00	920.63	492.93	890.86
2	44° 58' 37"	1019.93	800.64	422.23	780.24
3	27° 21' 03"	889.93	424.82	216.54	420.80
4	16° 19' 06"	879.93	250.61	126.16	249.77
5	30° 52' 24"	1016.66	547.82	280.73	541.21
6	12° 57' 02"	1019.92	230.53	115.76	230.04
7	44° 58' 37"	889.93	698.59	368.41	680.79
8	44° 58' 37"	954.93	749.62	395.32	730.52
9	43° 33' 49"	954.93	726.06	381.59	708.70

CERTIFICATION

I HEREBY CERTIFY THAT THE SURVEY PLATTED HEREON WAS PERFORMED UNDER MY DIRECTION AND SUPERVISION DURING October, 1986, AND IT IS TRUE AND CORRECT TO THE BEST OF MY KNOWLEDGE.

REGISTERED LAND SURVEYOR CERTIFICATE NO. 12531 FRED L. BAKER Date Revised 10/8/86 ARIZONA, U.S.A.

DIN # 56918

BOUNDARY SURVEY

SOUTH HALF, SECTION 36 T.1N., R.6E.
AND
SOUTHWEST QUARTER, SECTION 31 T.1N., R.7E.

	DATE	JOB NO.	SCALE	SHEET
DRAWN: P.S.S. CHECK: F.L.B.	Oct., 1986	2744	1" = 300'	1 OF 1

BAKER LAND SURVEYING
4120 N. 20TH ST. PHX., AZ (602) 957-8387