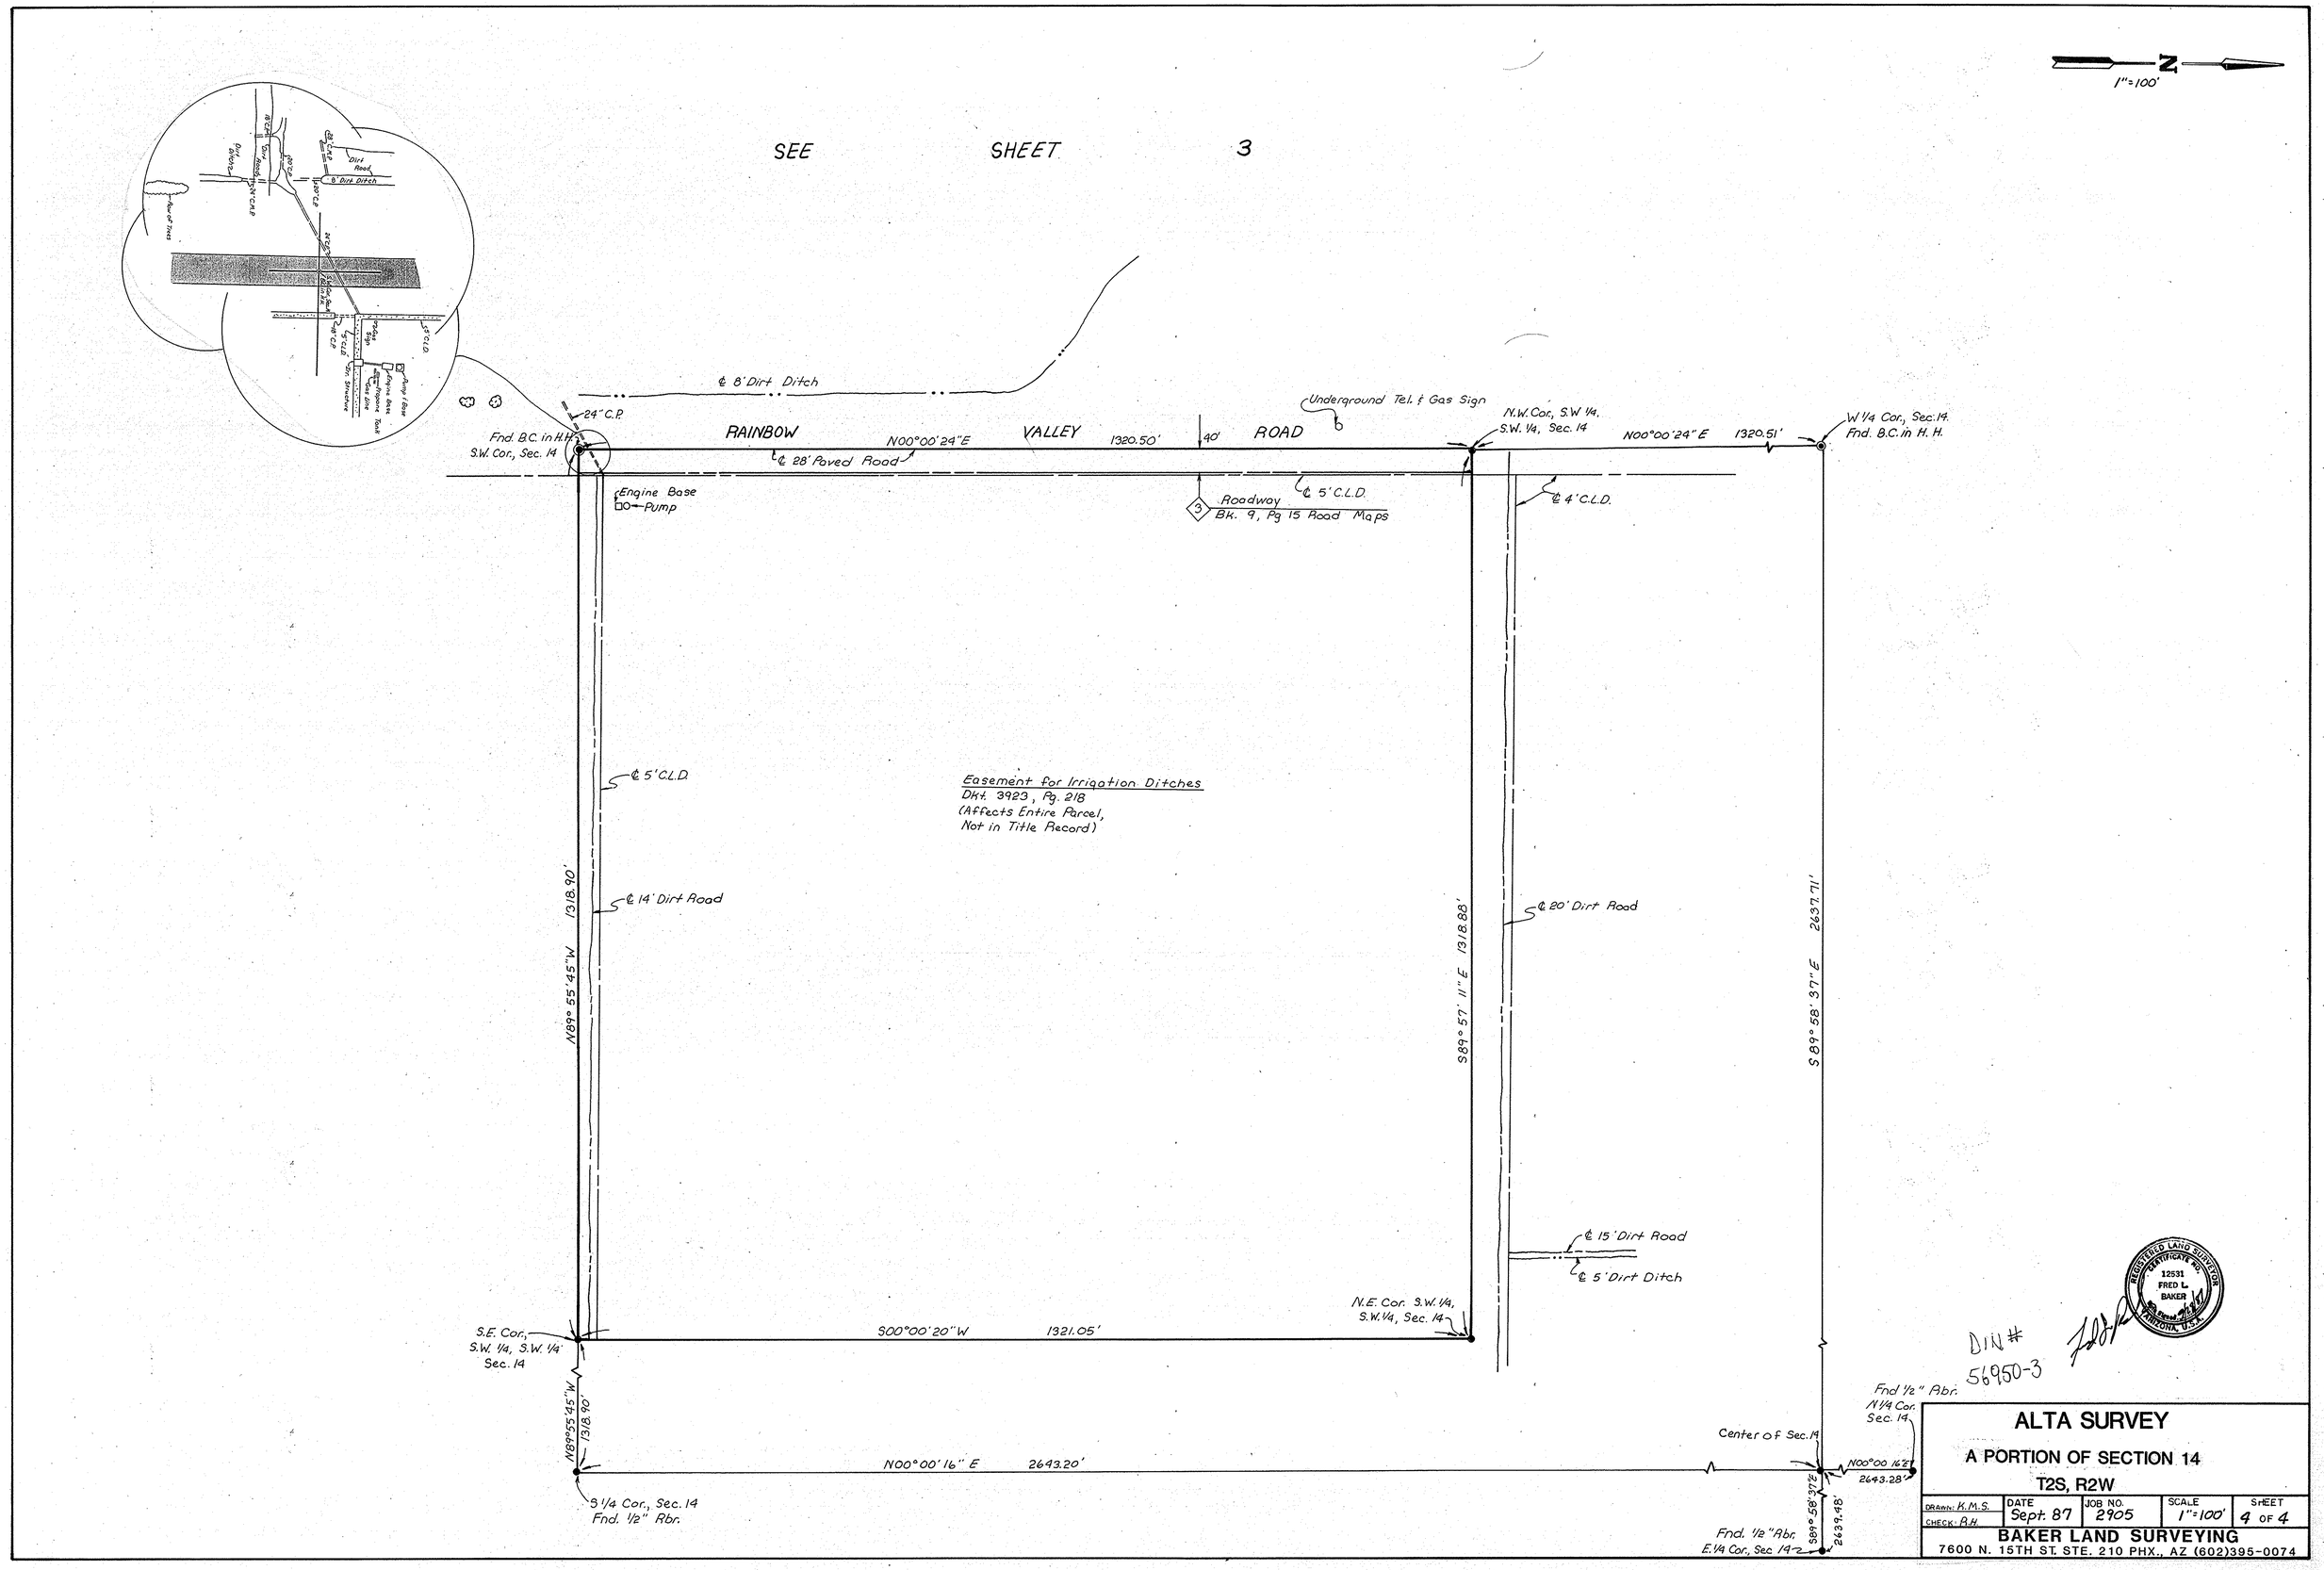
1"=100'
SEE SHEET 3
℄ 8' Dirt Ditch
Underground Tel. & Gas Sign
24" C.P.
Fnd. B.C. in H.H.
S.W. Cor., Sec. 14
RAINBOW VALLEY ROAD
N00°00'24"E 1320.50'
40'
N.W. Cor., S.W. 1/4,
S.W. 1/4, Sec. 14
N00°00'24"E 1320.51'
W 1/4 Cor., Sec. 14.
Fnd. B.C. in H.H.
℄ 28' Paved Road
Engine Base
Pump
℄ 5' C.L.D.
Roadway
Bk. 9, Pg 15 Road Maps
℄ 4' C.L.D.
℄ 5' C.L.D.
Easement for Irrigation Ditches
Dkt. 3923, Pg. 218
(Affects Entire Parcel,
Not in Title Record)
℄ 14' Dirt Road
N89° 55' 45" W 1318.90'
S89° 57' 11" E 1318.88'
℄ 20' Dirt Road
S 89° 58' 37" E 2637.71'
℄ 15' Dirt Road
℄ 5' Dirt Ditch
N.E. Cor. S.W. 1/4,
S.W. 1/4, Sec. 14
S.E. Cor.,
S.W. 1/4, S.W. 1/4
Sec. 14
S00°00'20"W 1321.05'
N89°55'45"W 1318.90'
N00°00'16" E 2643.20'
S 1/4 Cor., Sec. 14
Fnd. 1/2" Rbr.
Fnd 1/2" Rbr.
N 1/4 Cor.
Sec. 14
Center of Sec. 14
N00°00'16"E
2643.28'
S89°58'37"E
2639.48'
Fnd. 1/2" Rbr.
E. 1/4 Cor., Sec. 14
REGISTERED LAND SURVEYOR
CERTIFICATE NO.
12531
FRED L.
BAKER
ARIZONA, U.S.A.
DIN #
56950-3
ALTA SURVEY
A PORTION OF SECTION 14
T2S, R2W
DRAWN: K.M.S.
CHECK: R.H.
DATE Sept. 87
JOB NO. 2905
SCALE 1"=100'
SHEET 4 OF 4
BAKER LAND SURVEYING
7600 N. 15TH ST. STE. 210 PHX., AZ (602)395-0074