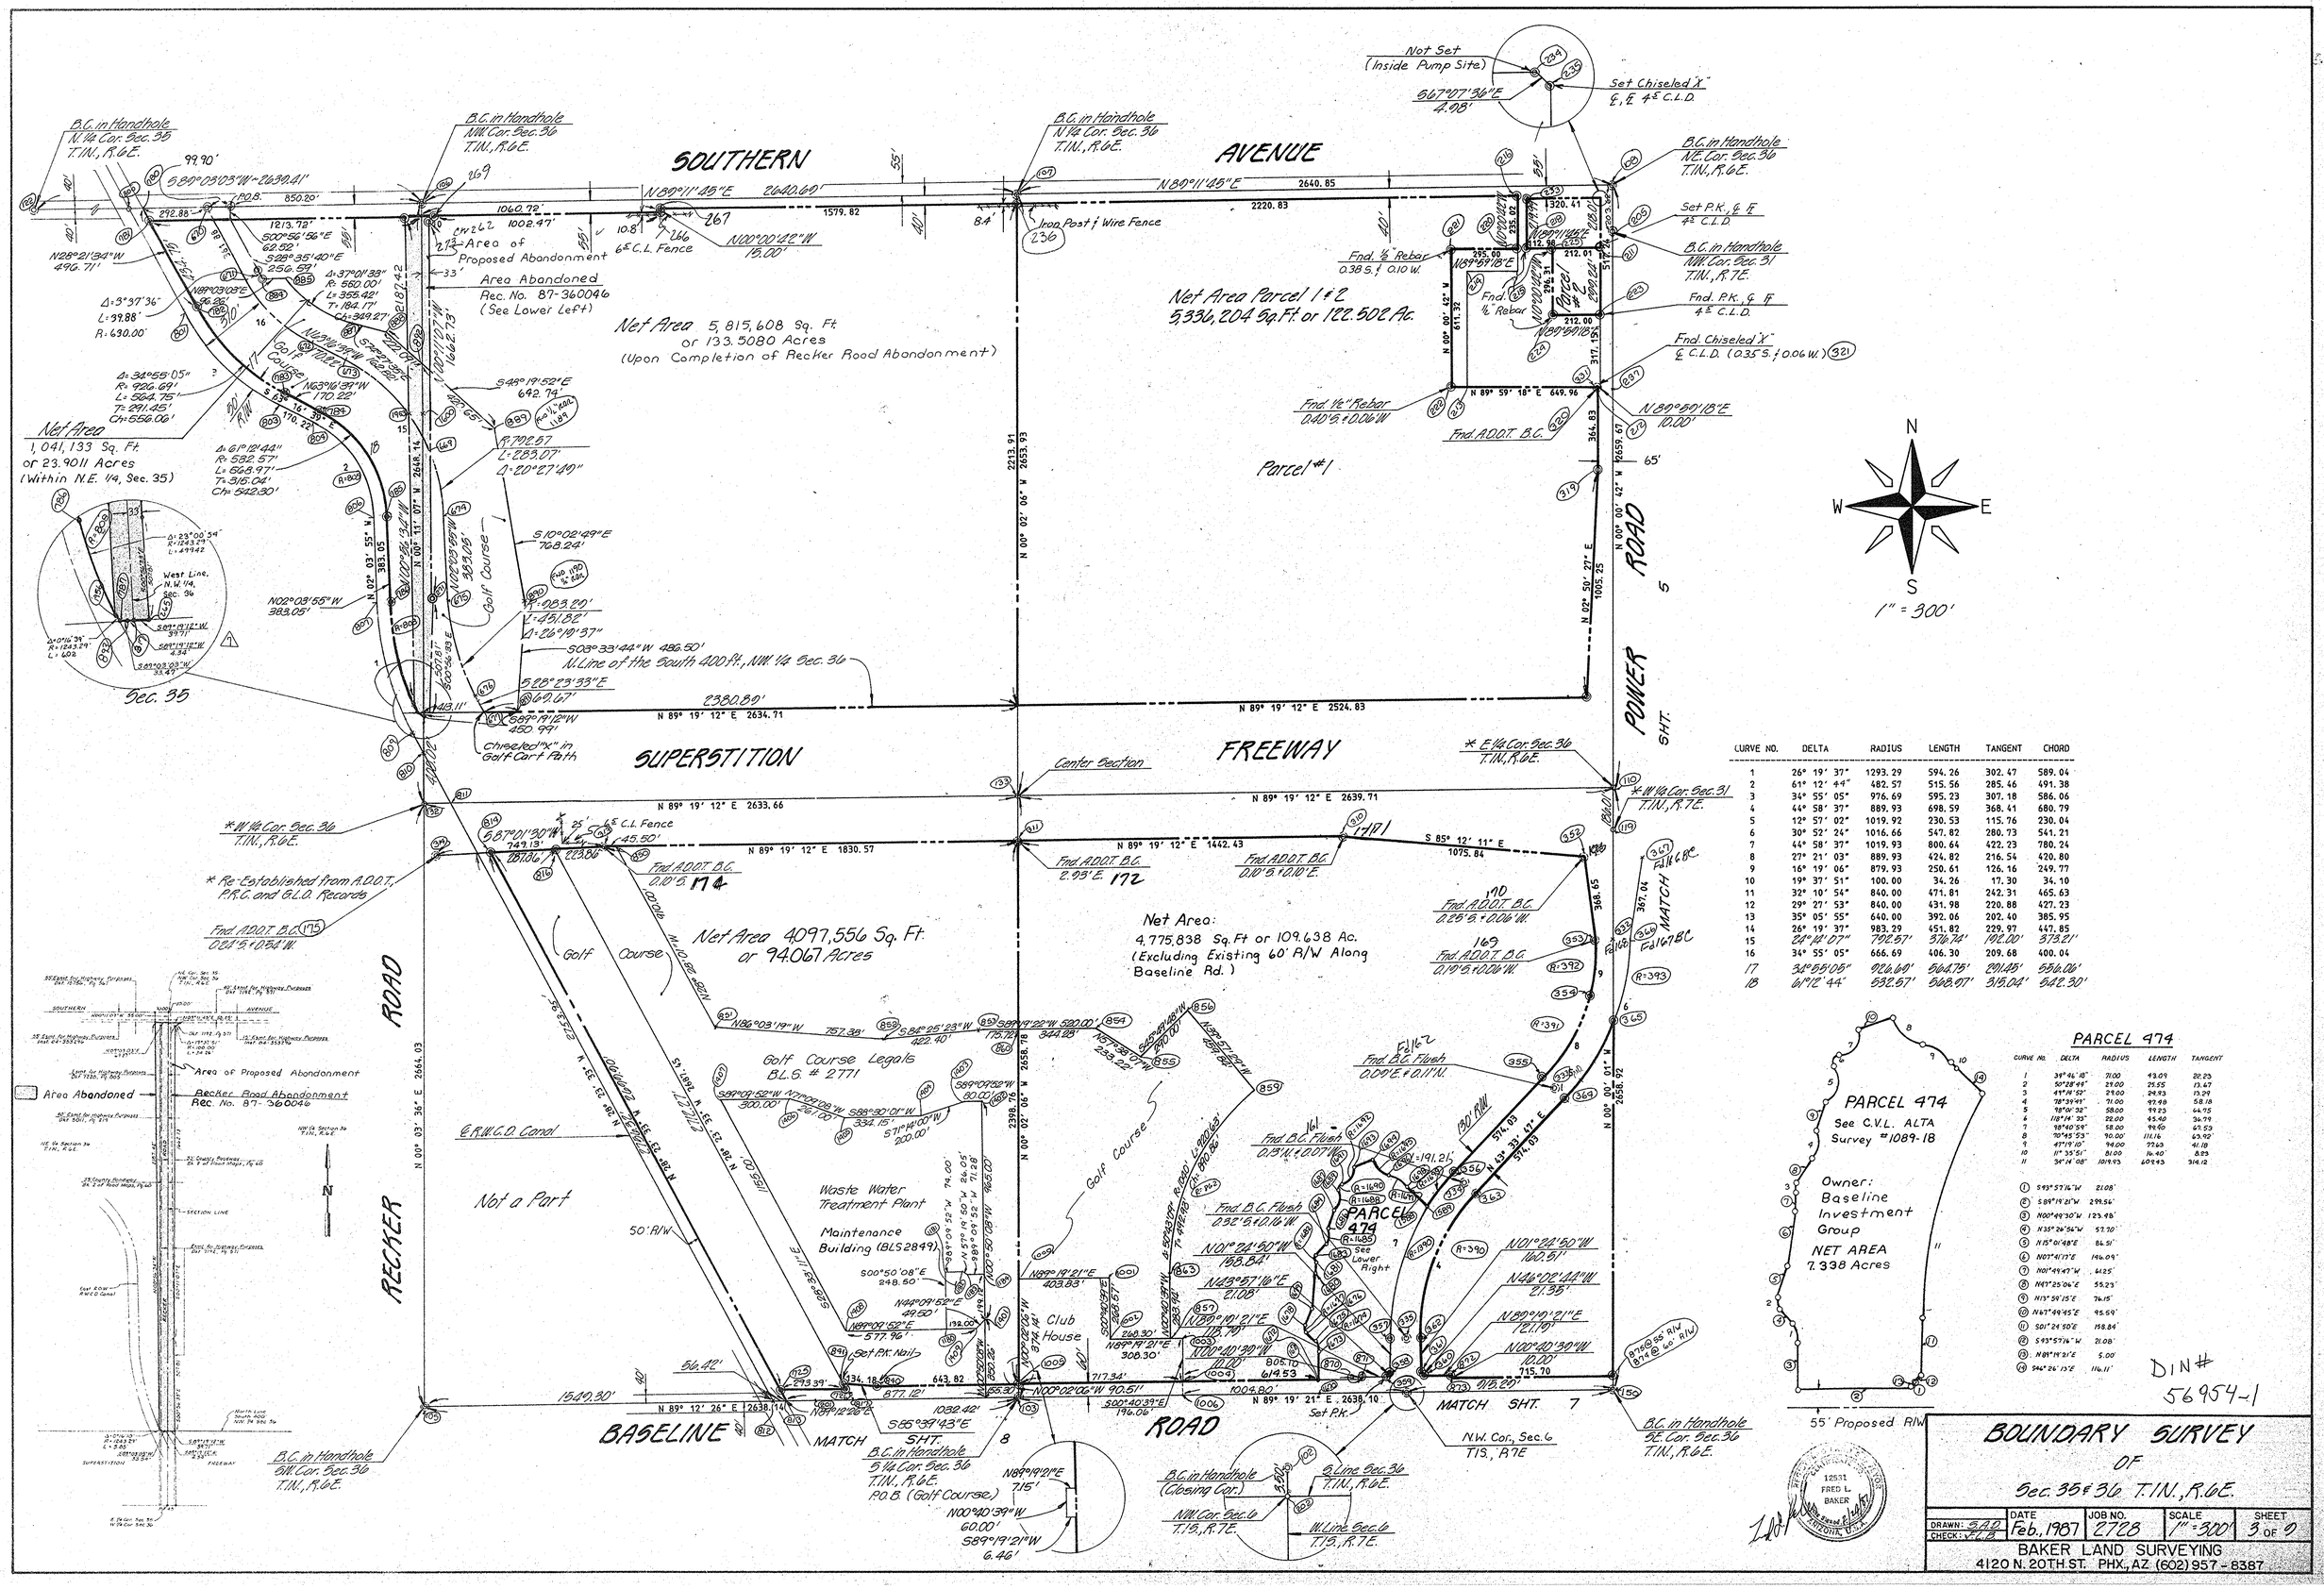

CURVE NO.	DELTA	RADIUS	LENGTH	TANGENT	CHORD
1	26° 19' 37"	1293.29	594.26	302.47	589.04
2	61° 12' 44"	482.57	515.56	285.46	491.38
3	34° 55' 05"	976.69	595.23	307.18	586.06
4	44° 58' 37"	889.93	698.59	368.41	680.79
5	12° 57' 02"	1019.92	230.53	115.76	230.04
6	30° 52' 24"	1016.66	547.82	280.73	541.21
7	44° 58' 37"	1019.93	800.64	422.23	780.24
8	27° 21' 03"	889.93	424.82	216.54	420.80
9	16° 19' 06"	879.93	250.61	126.16	249.77
10	19° 37' 51"	100.00	34.26	17.30	34.10
11	32° 10' 54"	840.00	471.81	242.31	465.63
12	29° 27' 53"	840.00	431.98	220.88	427.23
13	35° 05' 55"	640.00	392.06	202.40	385.95
14	26° 19' 37"	983.29	451.82	229.97	447.85
15	24° 21' 07"	792.57'	376.74'	192.00'	373.21'
16	34° 55' 05"	666.69	406.30	209.68	400.04
17	38° 55' 06"	926.60'	504.75'	261.45'	556.06'
18	61° 12' 44"	932.57'	568.97'	315.04'	542.30'

PARCEL 474

CURVE NO.	DELTA	RADIUS	LENGTH	TANGENT
1	39° 46' 18"	31.00	43.09	22.23
2	50° 28' 44"	29.00	25.55	13.47
3	49° 14' 52"	29.00	24.93	13.29
4	28° 39' 41"	31.00	17.48	8.918
5	98° 04' 32"	58.00	99.23	64.75
6	118° 14' 33"	22.00	45.40	36.79
7	55° 40' 59"	58.00	56.60	31.53
8	70° 45' 53"	90.00'	111.16	63.92'
9	47° 19' 10"	94.00	77.63	41.18
10	11° 33' 51"	81.00	16.40'	8.23
11	34° 14' 08"	1019.93	609.43	314.12

1	S 43° 57' 14" W	21.08'
2	S 88° 19' 21" W	299.56'
3	N 00° 49' 30" W	123.48'
4	N 35° 26' 56" W	57.70'
5	N 15° 01' 48" E	86.51'
6	N 07° 41' 17" E	146.09'
7	N 01° 49' 47" W	6.125'
8	N 47° 25' 06" E	55.23'
9	N 13° 59' 15" E	76.15'
10	N 67° 49' 45" E	45.69'
11	S 01° 24' 50" E	198.84'
12	S 43° 57' 14" W	21.08'
13	N 88° 19' 21" E	5.00'
14	S 46° 24' 13" E	116.11'

PARCEL 474
See C.V.L. ALTA Survey #1089-18
Owner: Baseline Investment Group
NET AREA 7.338 Acres

DIN# 56954-1

BOUNDARY SURVEY OF Sec. 35 & 36 T.1N., R.6E.

DRAWN: SAD	DATE Feb., 1987	JOB NO. 2728	SCALE 1" = 300'	SHEET 3 OF 9
CHECK: FLB				

BAKER LAND SURVEYING
4120 N. 20TH ST. PHX., AZ. (602) 957-8387

12531 FRED L. BAKER REGISTERED LAND SURVEYOR ARIZONA, U.S.A.