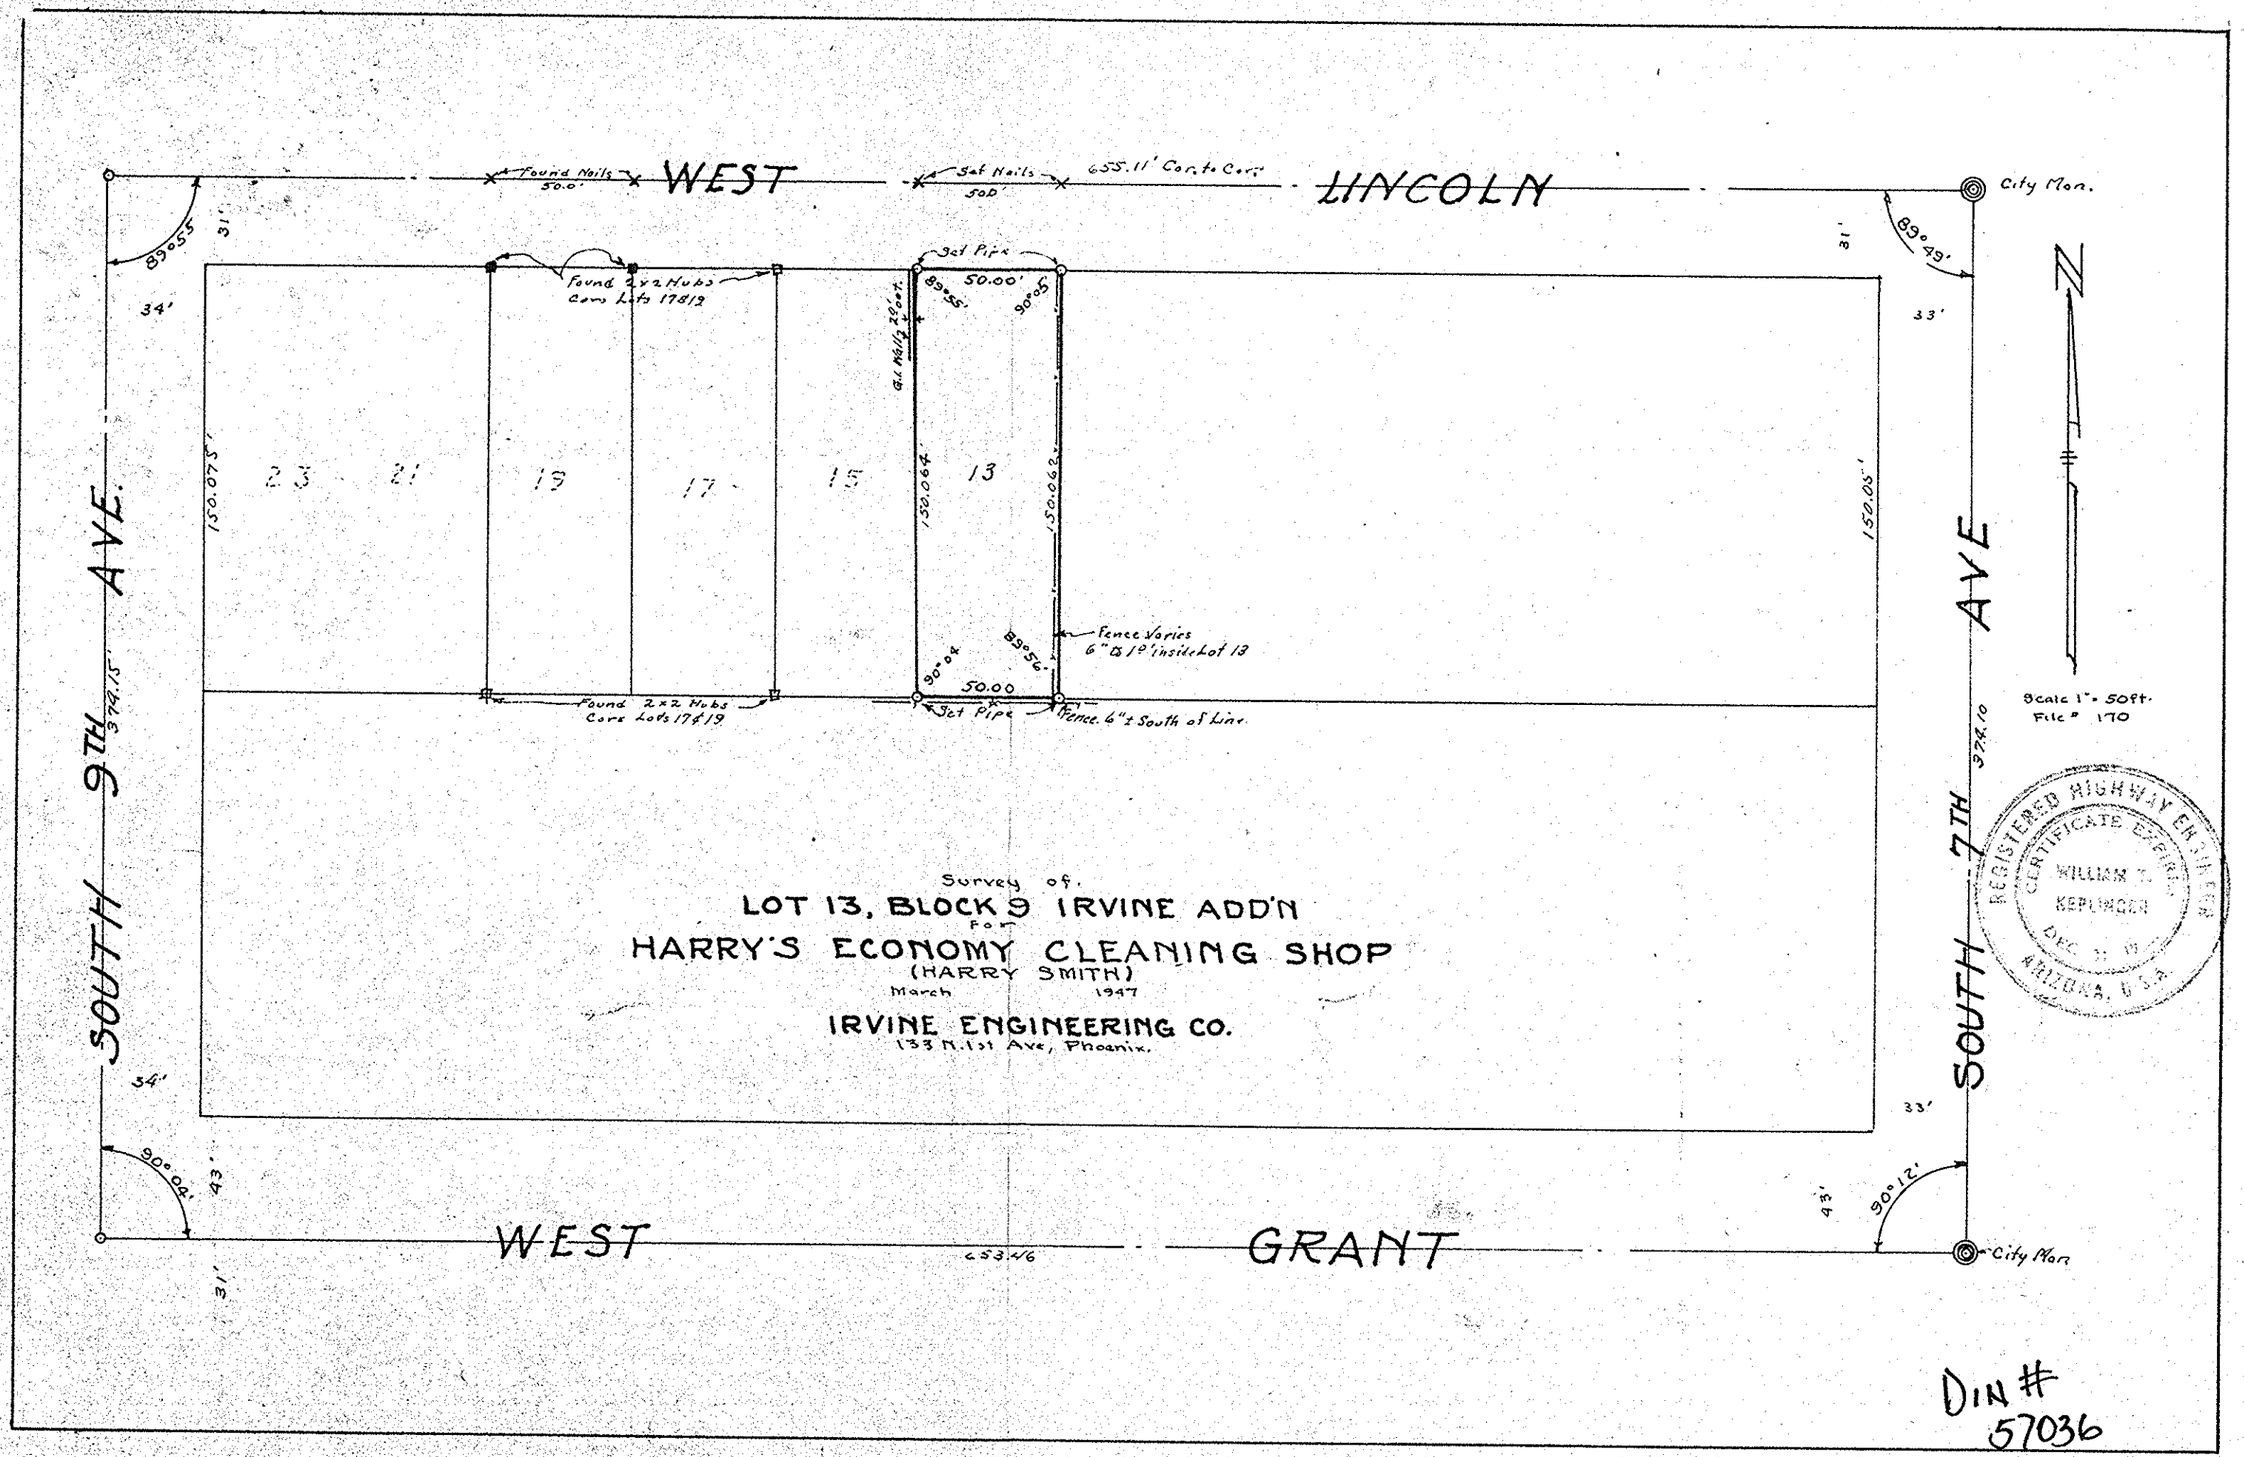
WEST LINCOLN
Found Nails 50.0'
Set Nails 50.0'
655.11' Cor. to Cor.
City Mon.
89°55'
31'
34'
89°49'
33'
Set Pipe
50.00'
89°55'
90°05'
Found 2x2 Hubs Cors Lots 17&19
G.I. Wall 20' out
150.075'
23
21
19
17
15
13
150.064'
150.062'
150.05'
Fence Varies 6" to 1.0' inside Lot 13
89°56'
90°04'
50.00
Found 2x2 Hubs Cors Lots 17&19
Set Pipe
Fence 6" ± South of Line
SOUTH 9TH AVE.
374.15'
SOUTH 7TH AVE
374.10
N
Scale 1" = 50ft.
File # 170
REGISTERED HIGHWAY ENGINEER
CERTIFICATE EXPIRES
WILLIAM T. KEPLINGER
DEC. 31, 19
ARIZONA, U.S.A.
Survey of
LOT 13, BLOCK 9 IRVINE ADD'N
For
HARRY'S ECONOMY CLEANING SHOP
(HARRY SMITH)
March 1947
IRVINE ENGINEERING CO.
133 N. 1st Ave, Phoenix.
34'
90°04'
43'
31'
WEST GRANT
653.46
33'
43'
90°12'
City Mon.
DIN # 57036