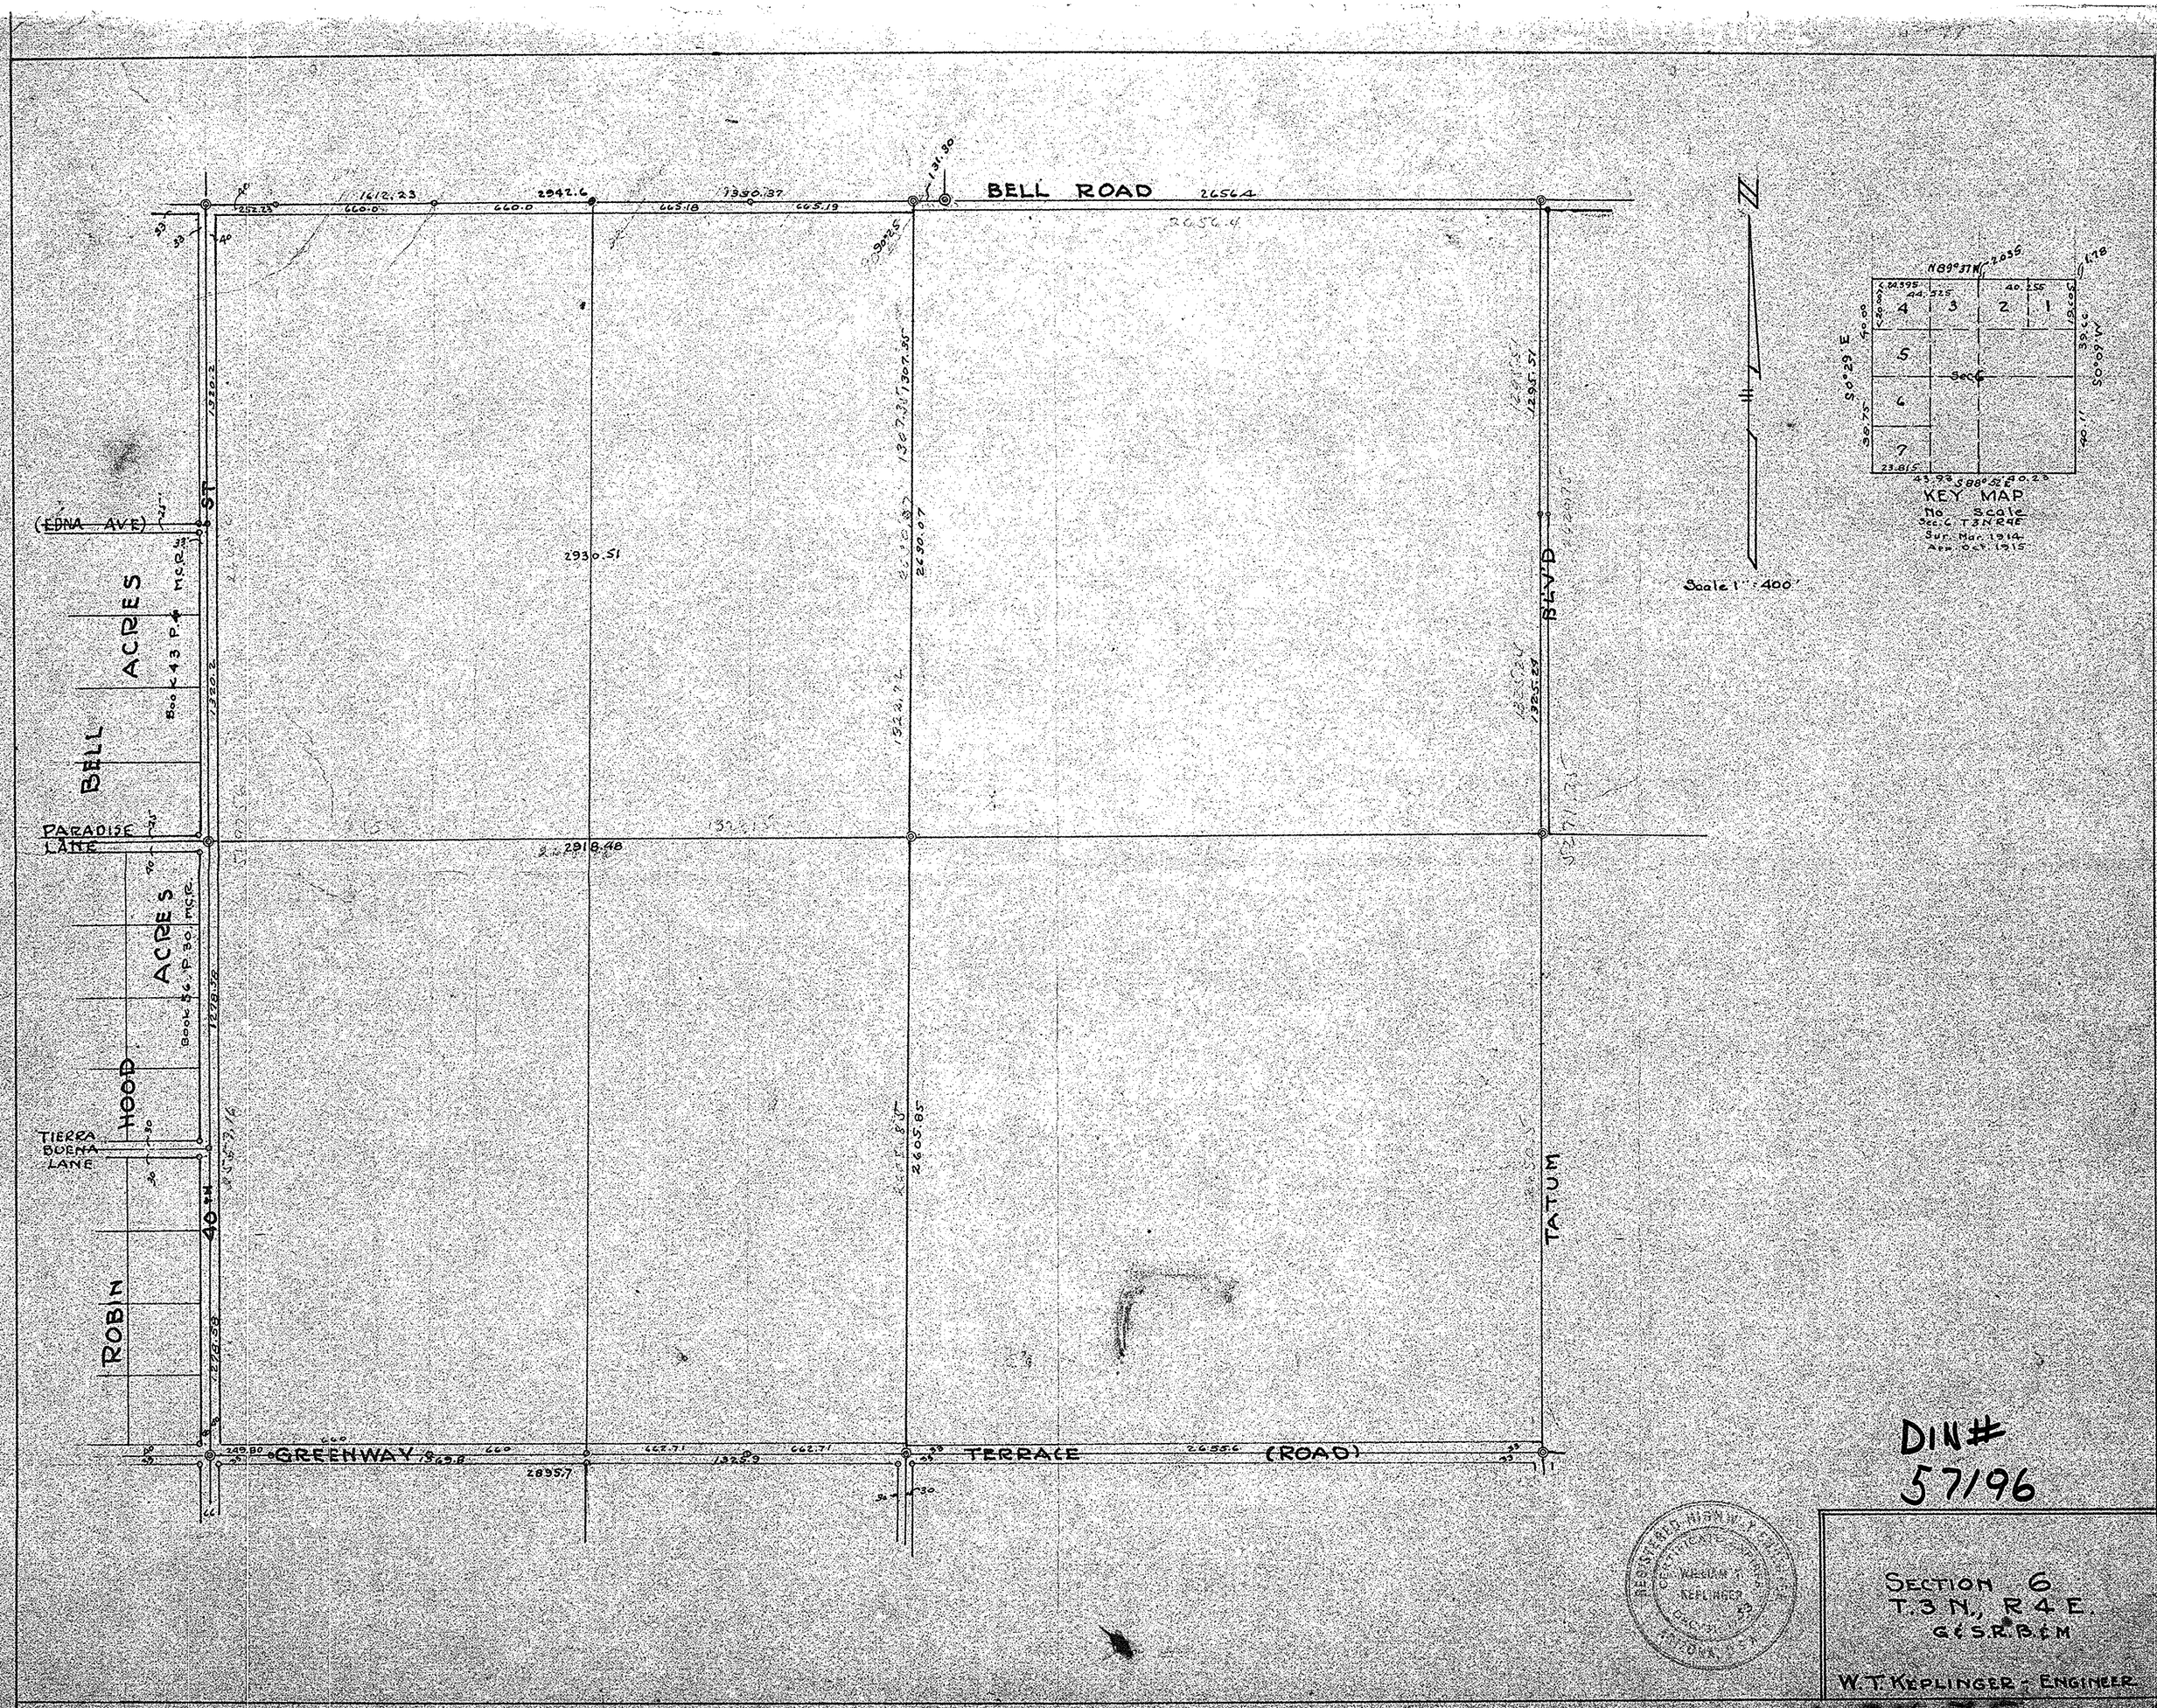
BELL ROAD
2656.4
1612.23
2942.6
1330.37
660.0
665.18
665.19
1320.2
(EDNA AVE)
ST
BELL ACRES
Book 43 P.4 M.C.R.
PARADISE LANE
2930.51
2918.48
ACRES
Book 56 P.30 M.C.R.
HOOD
TIERRA BUENA LANE
40TH
ROBIN
2630.07
2605.85
BLVD
TATUM
GREENWAY
TERRACE
(ROAD)
2895.7
2655.6
Scale 1" = 400'
KEY MAP
No Scale
Sec. 6 T3N R4E
Sur. Mar. 1914
Apr. Oct. 1915
Sec 6
DIN#
57196
SECTION 6
T.3 N., R 4 E.
G&S.R.B.&M
W.T. KEPLINGER - ENGINEER