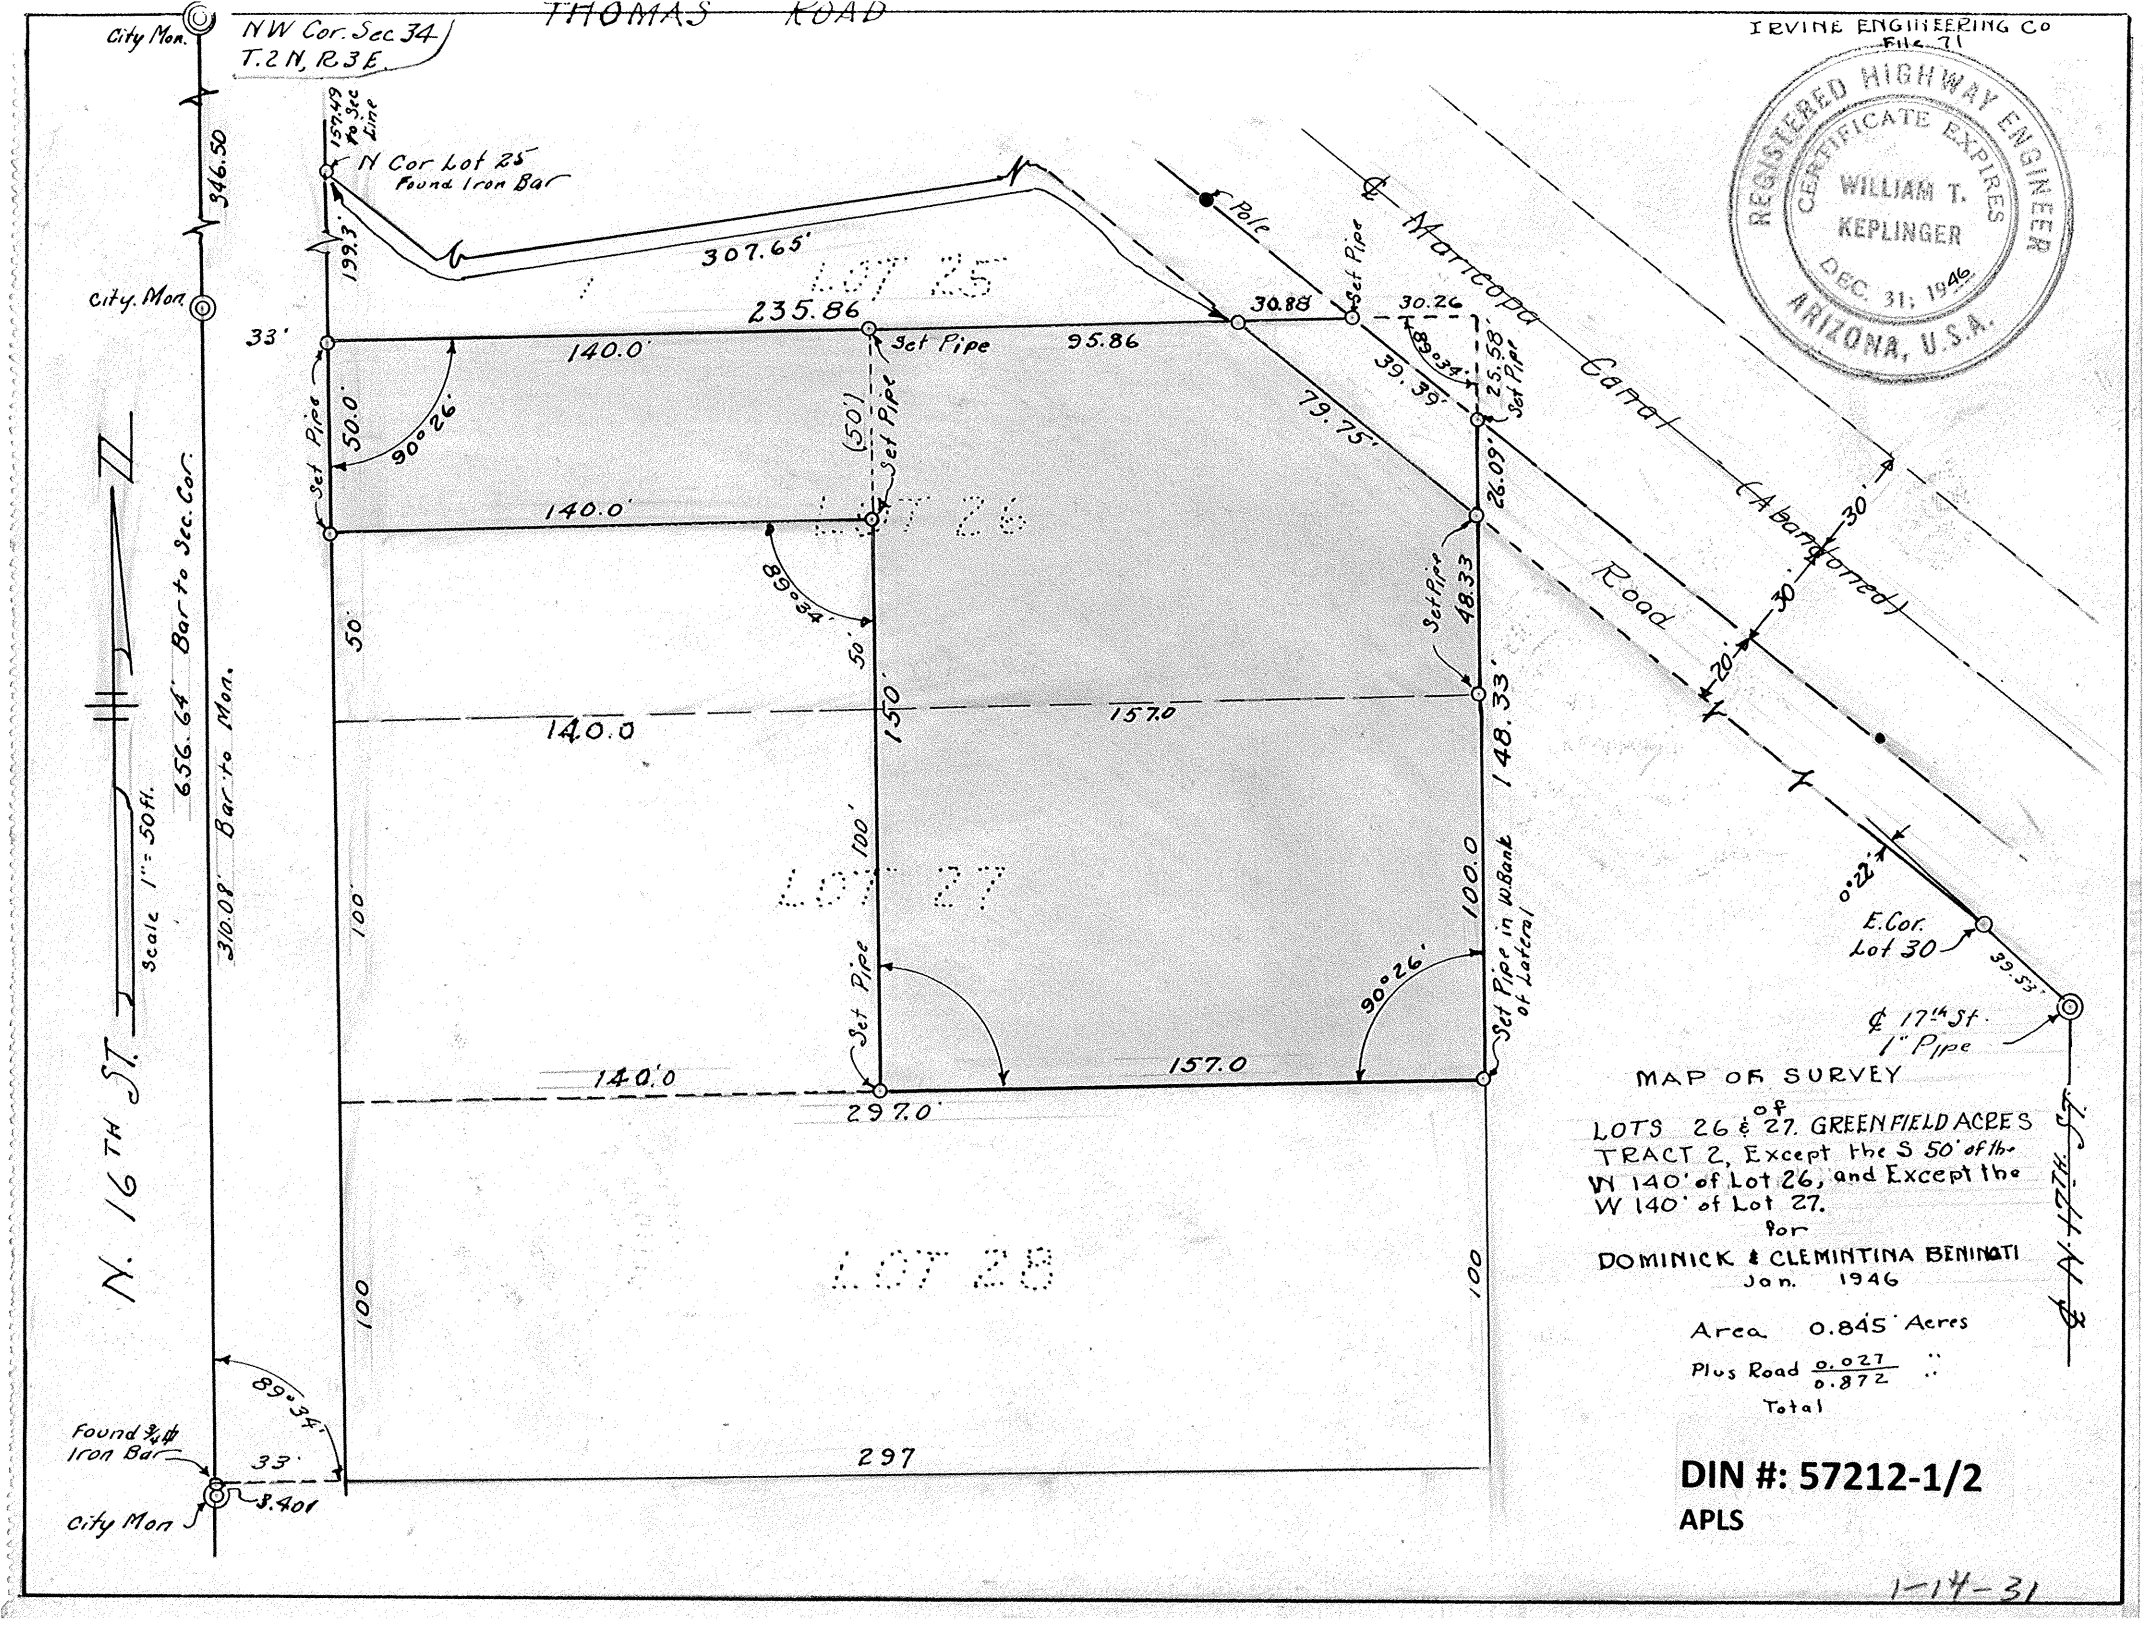
THOMAS ROAD
IRVINE ENGINEERING CO
File 71
REGISTERED HIGHWAY ENGINEER
CERTIFICATE EXPIRES
WILLIAM T. KEPLINGER
DEC. 31, 1946
ARIZONA, U.S.A.
City Mon.
NW Cor. Sec 34
T.2 N, R.3 E.
346.50
157.49 to Sec Line
N Cor Lot 25
Found Iron Bar
199.3'
307.65'
City. Mon.
LOT 25
235.86
Set Pipe
95.86
30.88
Set Pipe
30.26
Pole
℄ Maricopa Canal (Abandoned)
33'
140.0'
50.0'
90°26'
(50')
Set Pipe
79.75'
39.39'
89°34'
25.58'
Set Pipe
26.09'
140.0'
LOT 26
89°34'
50'
50'
Set Pipe
48.33
Road
30'
30'
20'
N. 16TH ST.
Scale 1" = 50 ft.
656.64' Bar to Sec. Cor.
310.08' Bar to Mon.
140.0
150'
157.0
148.33'
100'
LOT 27
100.0
Set Pipe in W. Bank of Lateral
0°22'
E. Cor. Lot 30
39.53'
℄ 17th St. 1" Pipe
Set Pipe
90°26'
140.0
157.0
297.0'
LOT 28
100
100
100
89°34'
Found ¾ ⌀ Iron Bar
33'
297
3.401
City Mon
MAP OF SURVEY
of
LOTS 26 & 27. GREENFIELD ACRES
TRACT 2, Except the S 50' of the W 140' of Lot 26, and Except the W 140' of Lot 27.
for
DOMINICK & CLEMINTINA BENINATI
Jan. 1946
Area 0.845 Acres
Plus Road 0.027 "
0.872 "
Total
N. 17TH ST.
DIN #: 57212-1/2
APLS
1-14-31