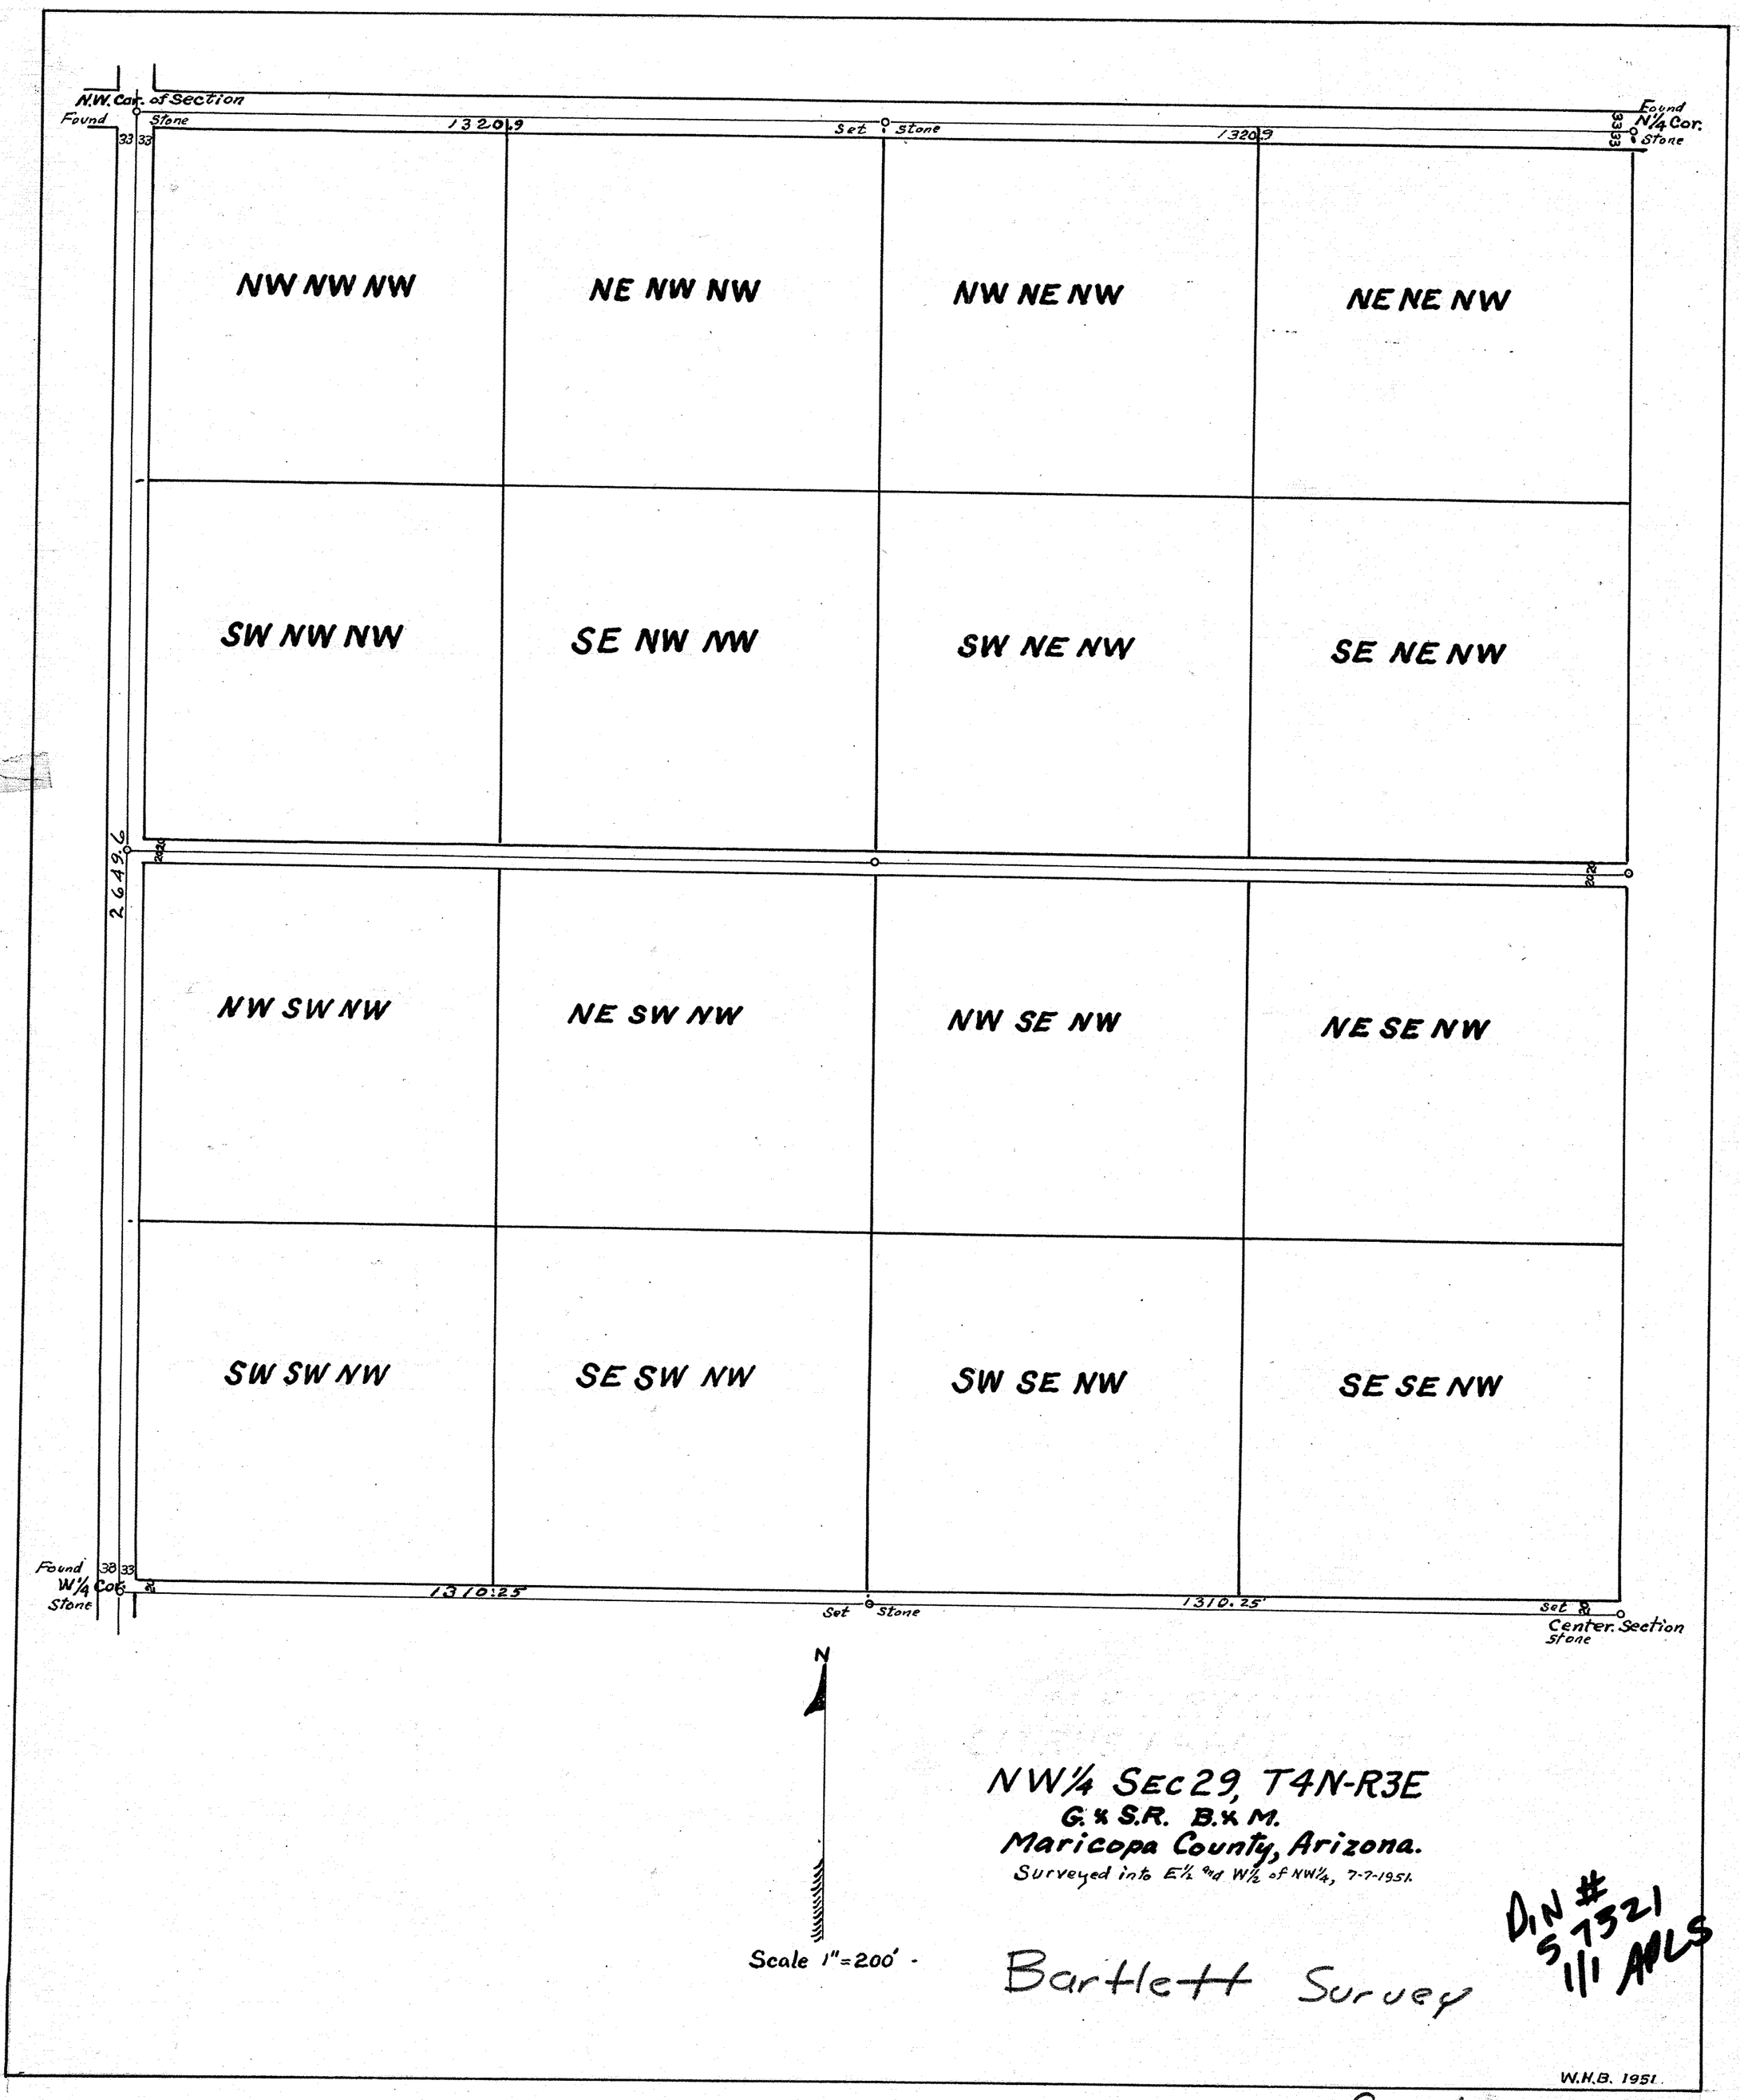
N.W. Cor. of Section
Found Stone
33 33
1320.9
Set Stone
1320.9
Found N1/4 Cor. Stone
33 33
NW NW NW
NE NW NW
NW NE NW
NE NE NW
SW NW NW
SE NW NW
SW NE NW
SE NE NW
2649.6
NW SW NW
NE SW NW
NW SE NW
NE SE NW
SW SW NW
SE SW NW
SW SE NW
SE SE NW
Found W1/4 Cor. Stone
38 33
1310.25
Set Stone
1310.25
Set Center Section Stone
N
Scale 1"=200'
NW1/4 SEC 29, T4N-R3E
G. & S.R. B. & M.
Maricopa County, Arizona.
Surveyed into E1/2 and W1/2 of NW1/4, 7-7-1951.
Bartlett Survey
D.N # 57321 1/1 AALS
W.H.B. 1951.
29, 4N-3E