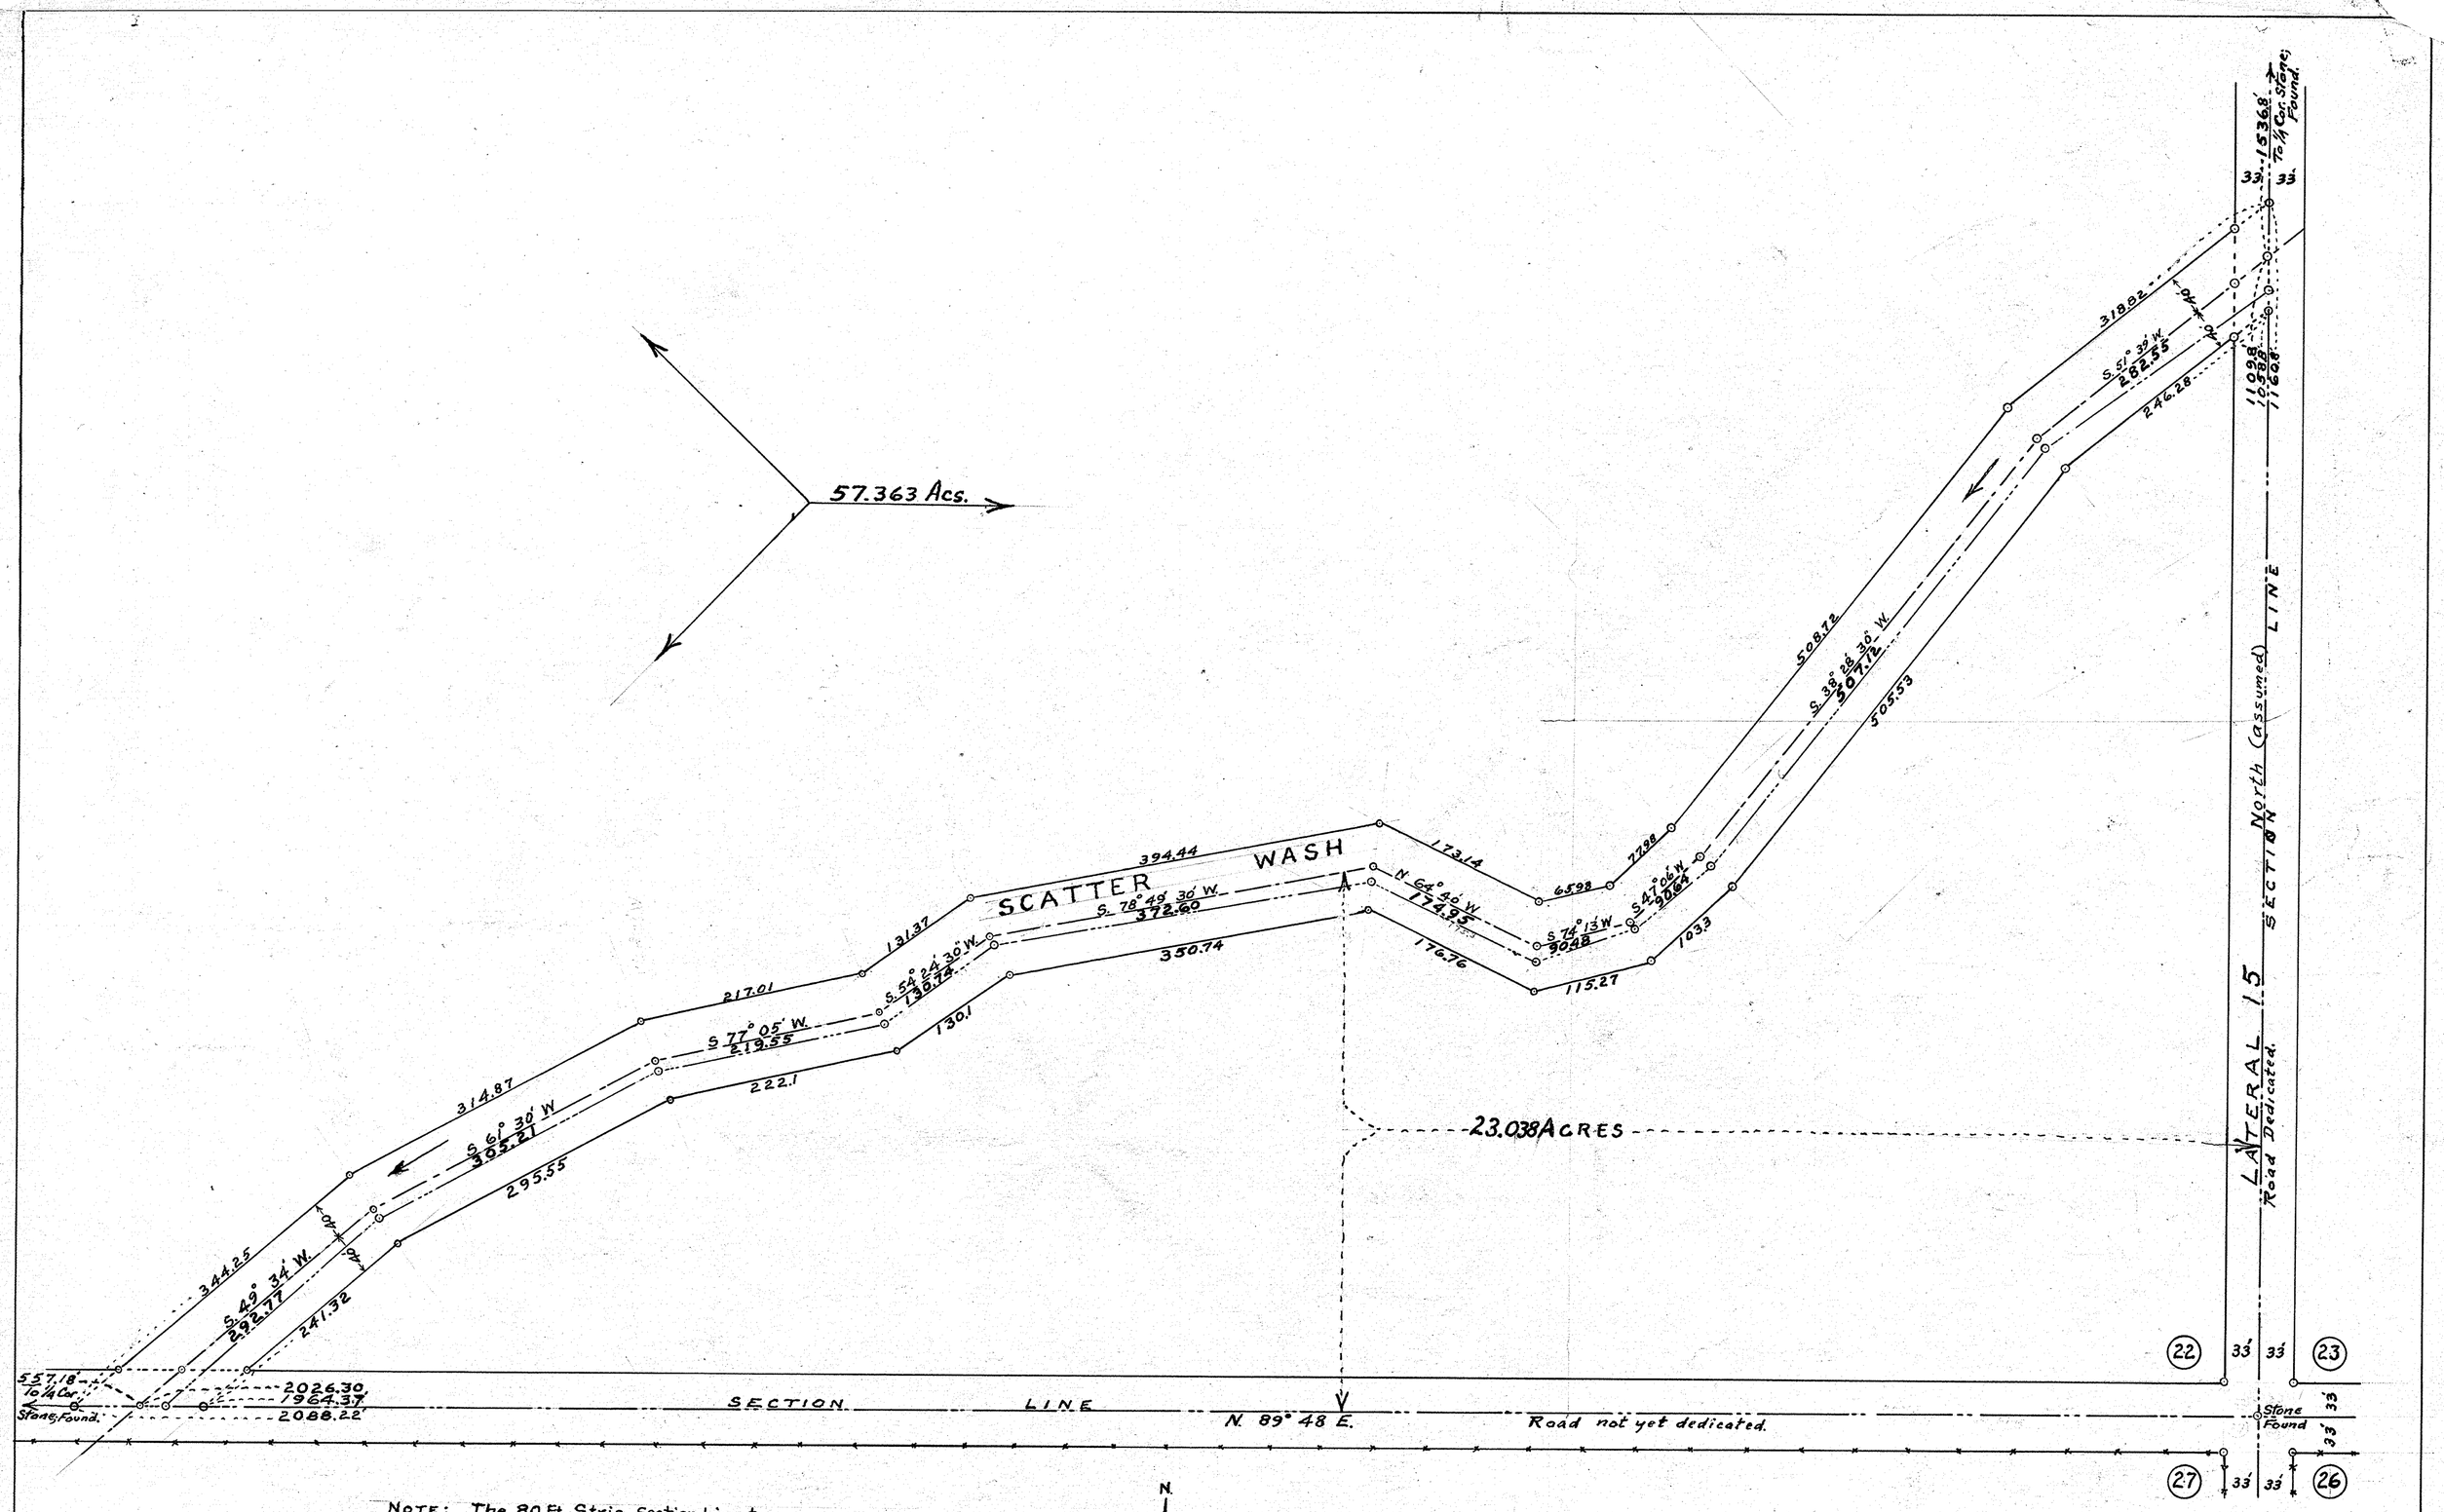

NOTE: The 80 Ft. Strip, Section Line to Section Line, Comprises 4.53 Acres.
Total Area of S½ SE¼ = 80.401 "
Area N. of ℄ of Wash = 57.363 "
Area S. of ℄ of Wash = 23.038 "

REGISTERED LAND SURVEYOR
CERTIFICATE EXPIRES
WM. H. BARTLETT
DEC. 31, 1951.
ARIZONA, U.S.A.

N.
Scale: 1" = 100'

SURVEY MAP
OF
STRIP OF LAND RESERVED ALONG
SCATTER WASH
IN S½ SE¼ of SEC. 22
T. 4 N., R. 2 E., G. & S. R. B. & M.
MARICOPA CO., ARIZ.
By ~~W. H. Bartlett~~ R.L.S., MAR. 1951.
31 S. 1st Ave., PHOENIX, ARIZONA.

DIN# 57357
111 APLS

22, 4N-2E