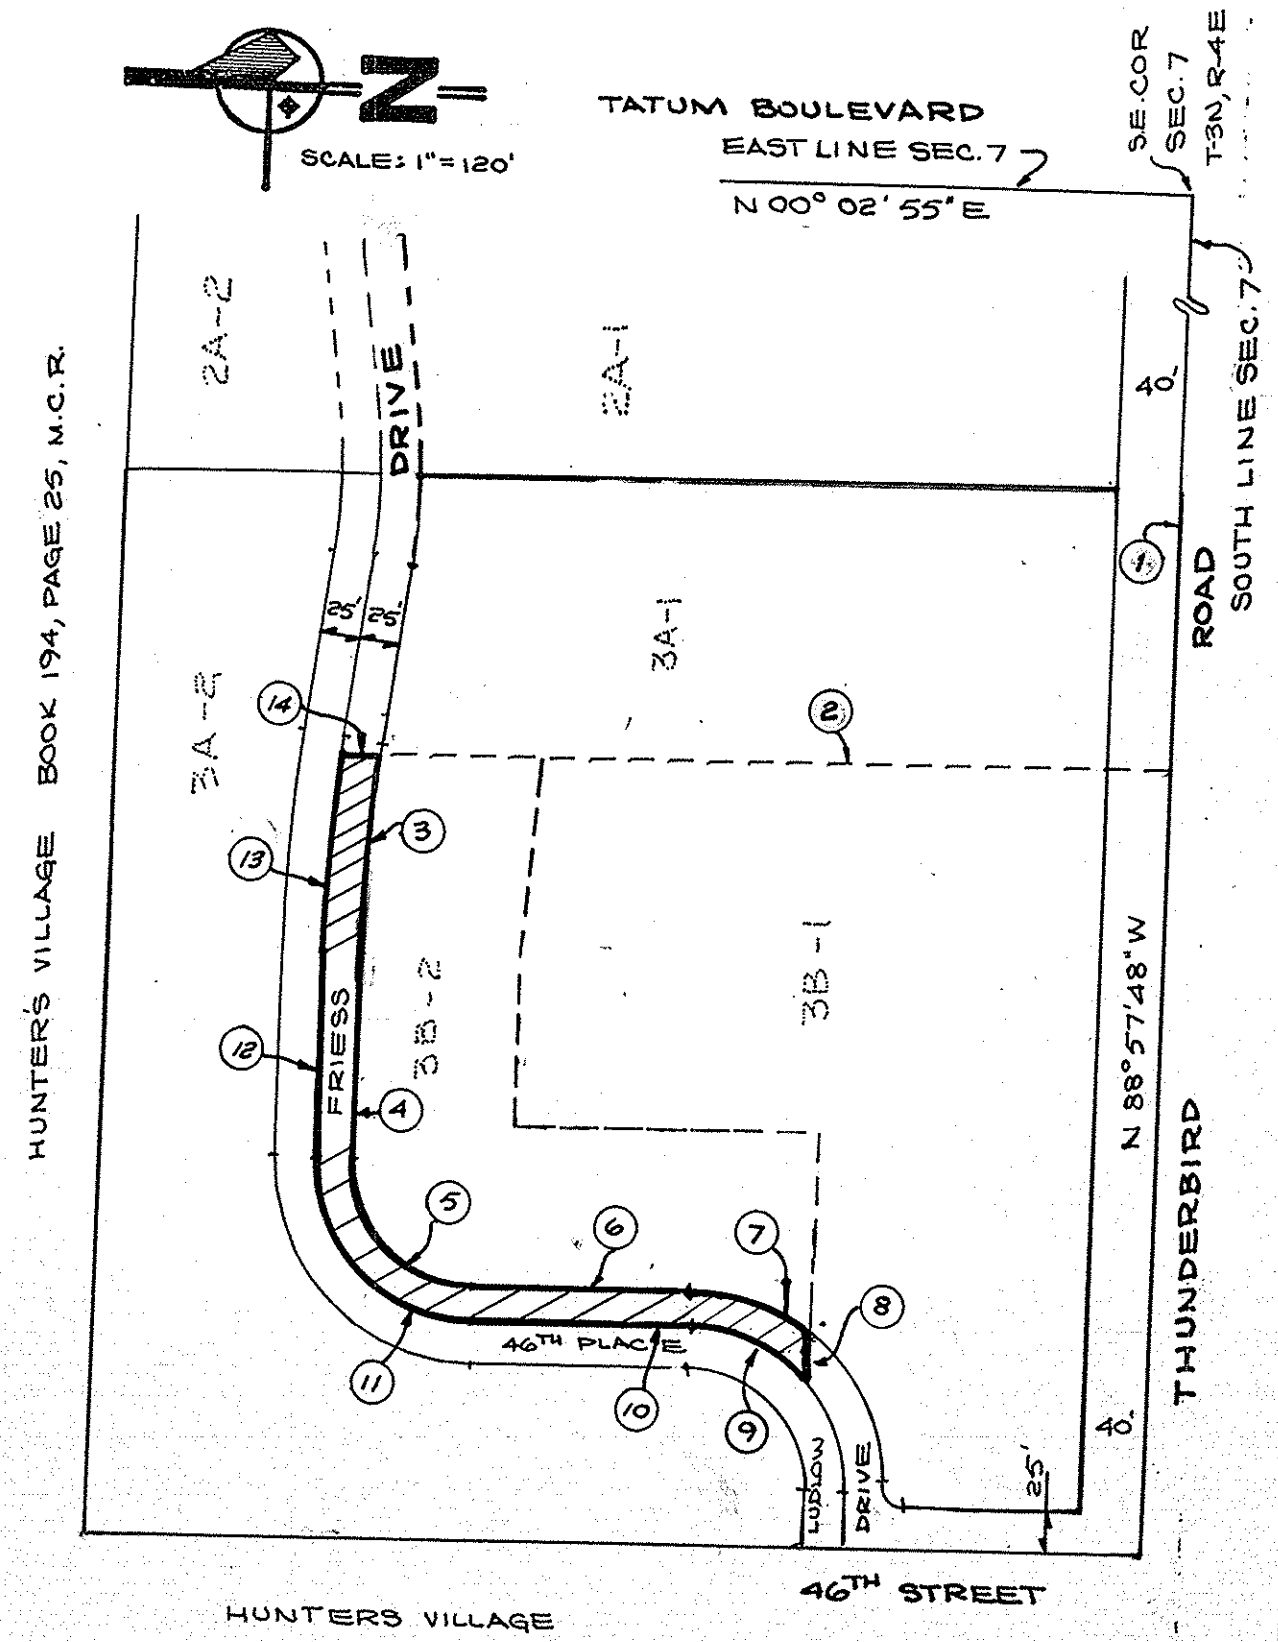

HUNTERS VILLAGE
BOOK 194, PAGE 25, M.C.R.

DATA

No.	DELTA/ BEARING	RADIUS/ DISTANCE	TANGENT	LENGTH
1	N 88° 57' 48" W	832.49'		
2	N 00° 02' 55" E	494.54'		
3	06° 56' 34	1025.00'	62.18'	124.20'
4	N 88° 58' 00" W	130.01'		
5	91° 03' 47"	75.00'	76.40'	119.20'
6	S 00° 01' 48" E	136.27'		
7	37° 56' 09"	125.00'	42.96'	82.76'
8	N 88° 57' 50" W	33.86'		
9	49° 39' 23"	100.00'	46.27'	86.67'
10	N 00° 01' 48" W	136.27'		
11	91° 03' 47"	100.00'	101.87'	158.94
12.	S 88° 58' 00" E	130.01'		
13	06° 45' 10"	1050.00'	61.95'	123.75
14	S 00° 02' 55" W	25.24'		

Registered Professional Engineer (Civil) CERTIFICATE NO. 20085 GREGORY B. SMITH Date Signed 2/24/82 ARIZONA, U.S.A.

AREA = 15,342.0 S.F. OR 0.352 ACRES ±

EXHIBIT B

R/W DEDICATION FOR LUDLOW DRIVE

GW/ASSOCIATED
CIVIL ENGINEERS AND SURVEYORS
800 NORTH FOURTH STREET
P.O. BOX 13287
PHOENIX ARIZONA
(602) 258-7191
2/18/82

Revised: 3/29/82

7806-61
DIN # 57542-1/1 APLS