ASSOCIATED ENGINEERS
Civil Consultants
Phoenix Arizona

REV. 7-21-69
REV. 7-30-69

A PLAT OF SURVEY
SHOWING LANDS IN THE SE ¼ SEC. 22, T3N, R1E
PEORIA, ARIZONA

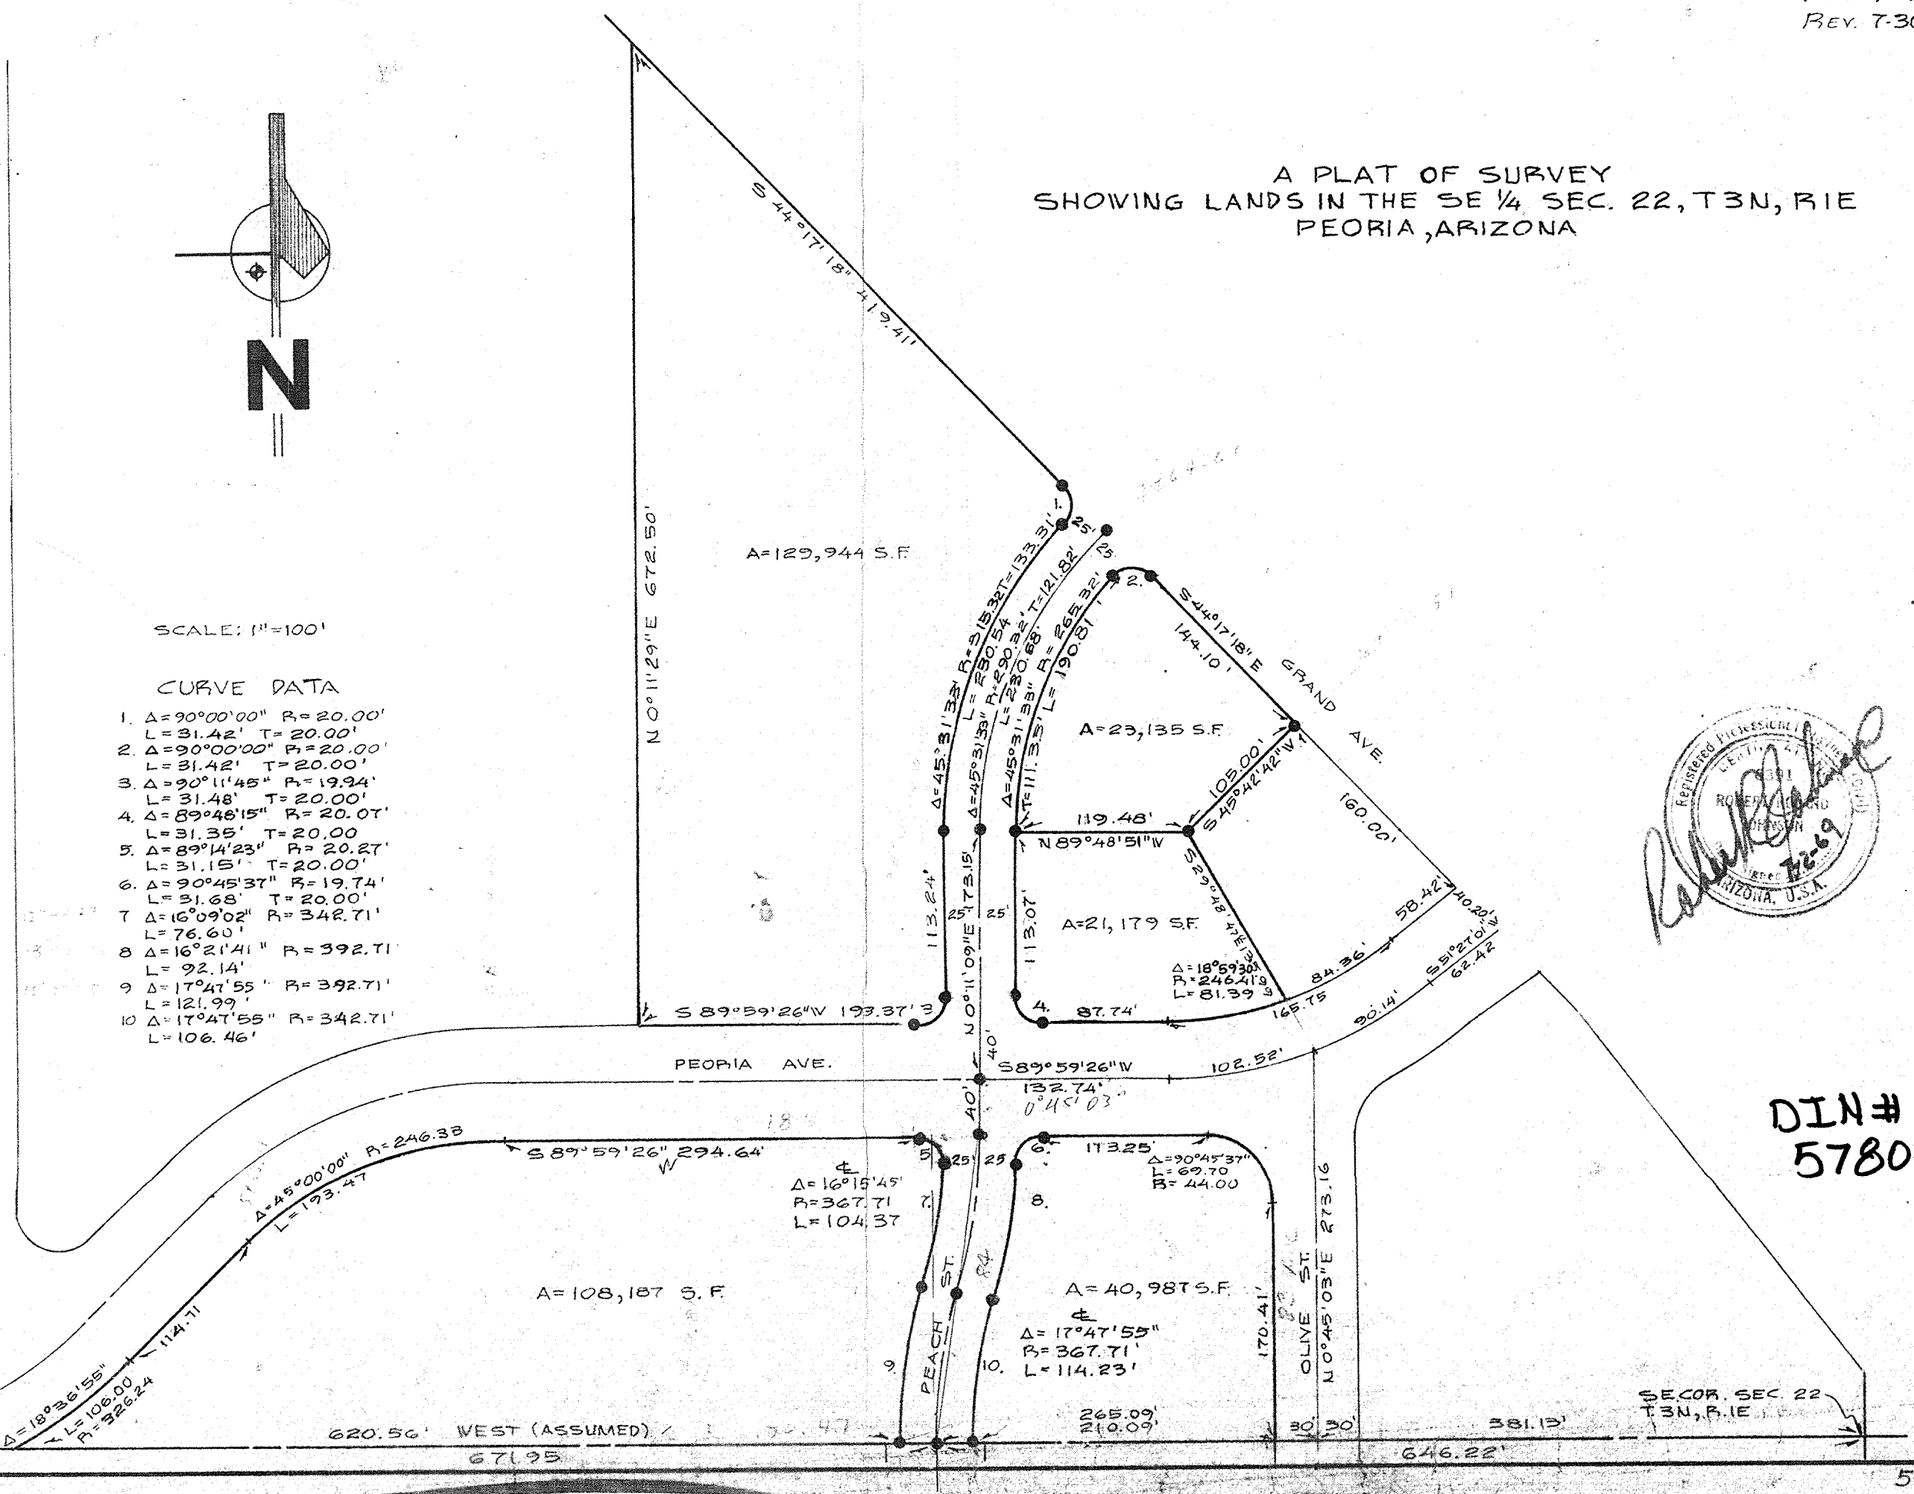

CURVE DATA

1. Δ=90°00'00" R=20.00' L=31.42' T=20.00'
2. Δ=90°00'00" R=20.00' L=31.42' T=20.00'
3. Δ=90°11'45" R=19.94' L=31.48' T=20.00'
4. Δ=89°48'15" R=20.07' L=31.35' T=20.00
5. Δ=89°14'23" R=20.27' L=31.15' T=20.00'
6. Δ=90°45'37" R=19.74' L=31.68' T=20.00'
7. Δ=16°09'02" R=342.71' L=76.60'
8. Δ=16°21'41" R=392.71' L=92.14'
9. Δ=17°47'55" R=392.71' L=121.99'
10. Δ=17°47'55" R=342.71' L=106.46'

DIN # 57804

569-19