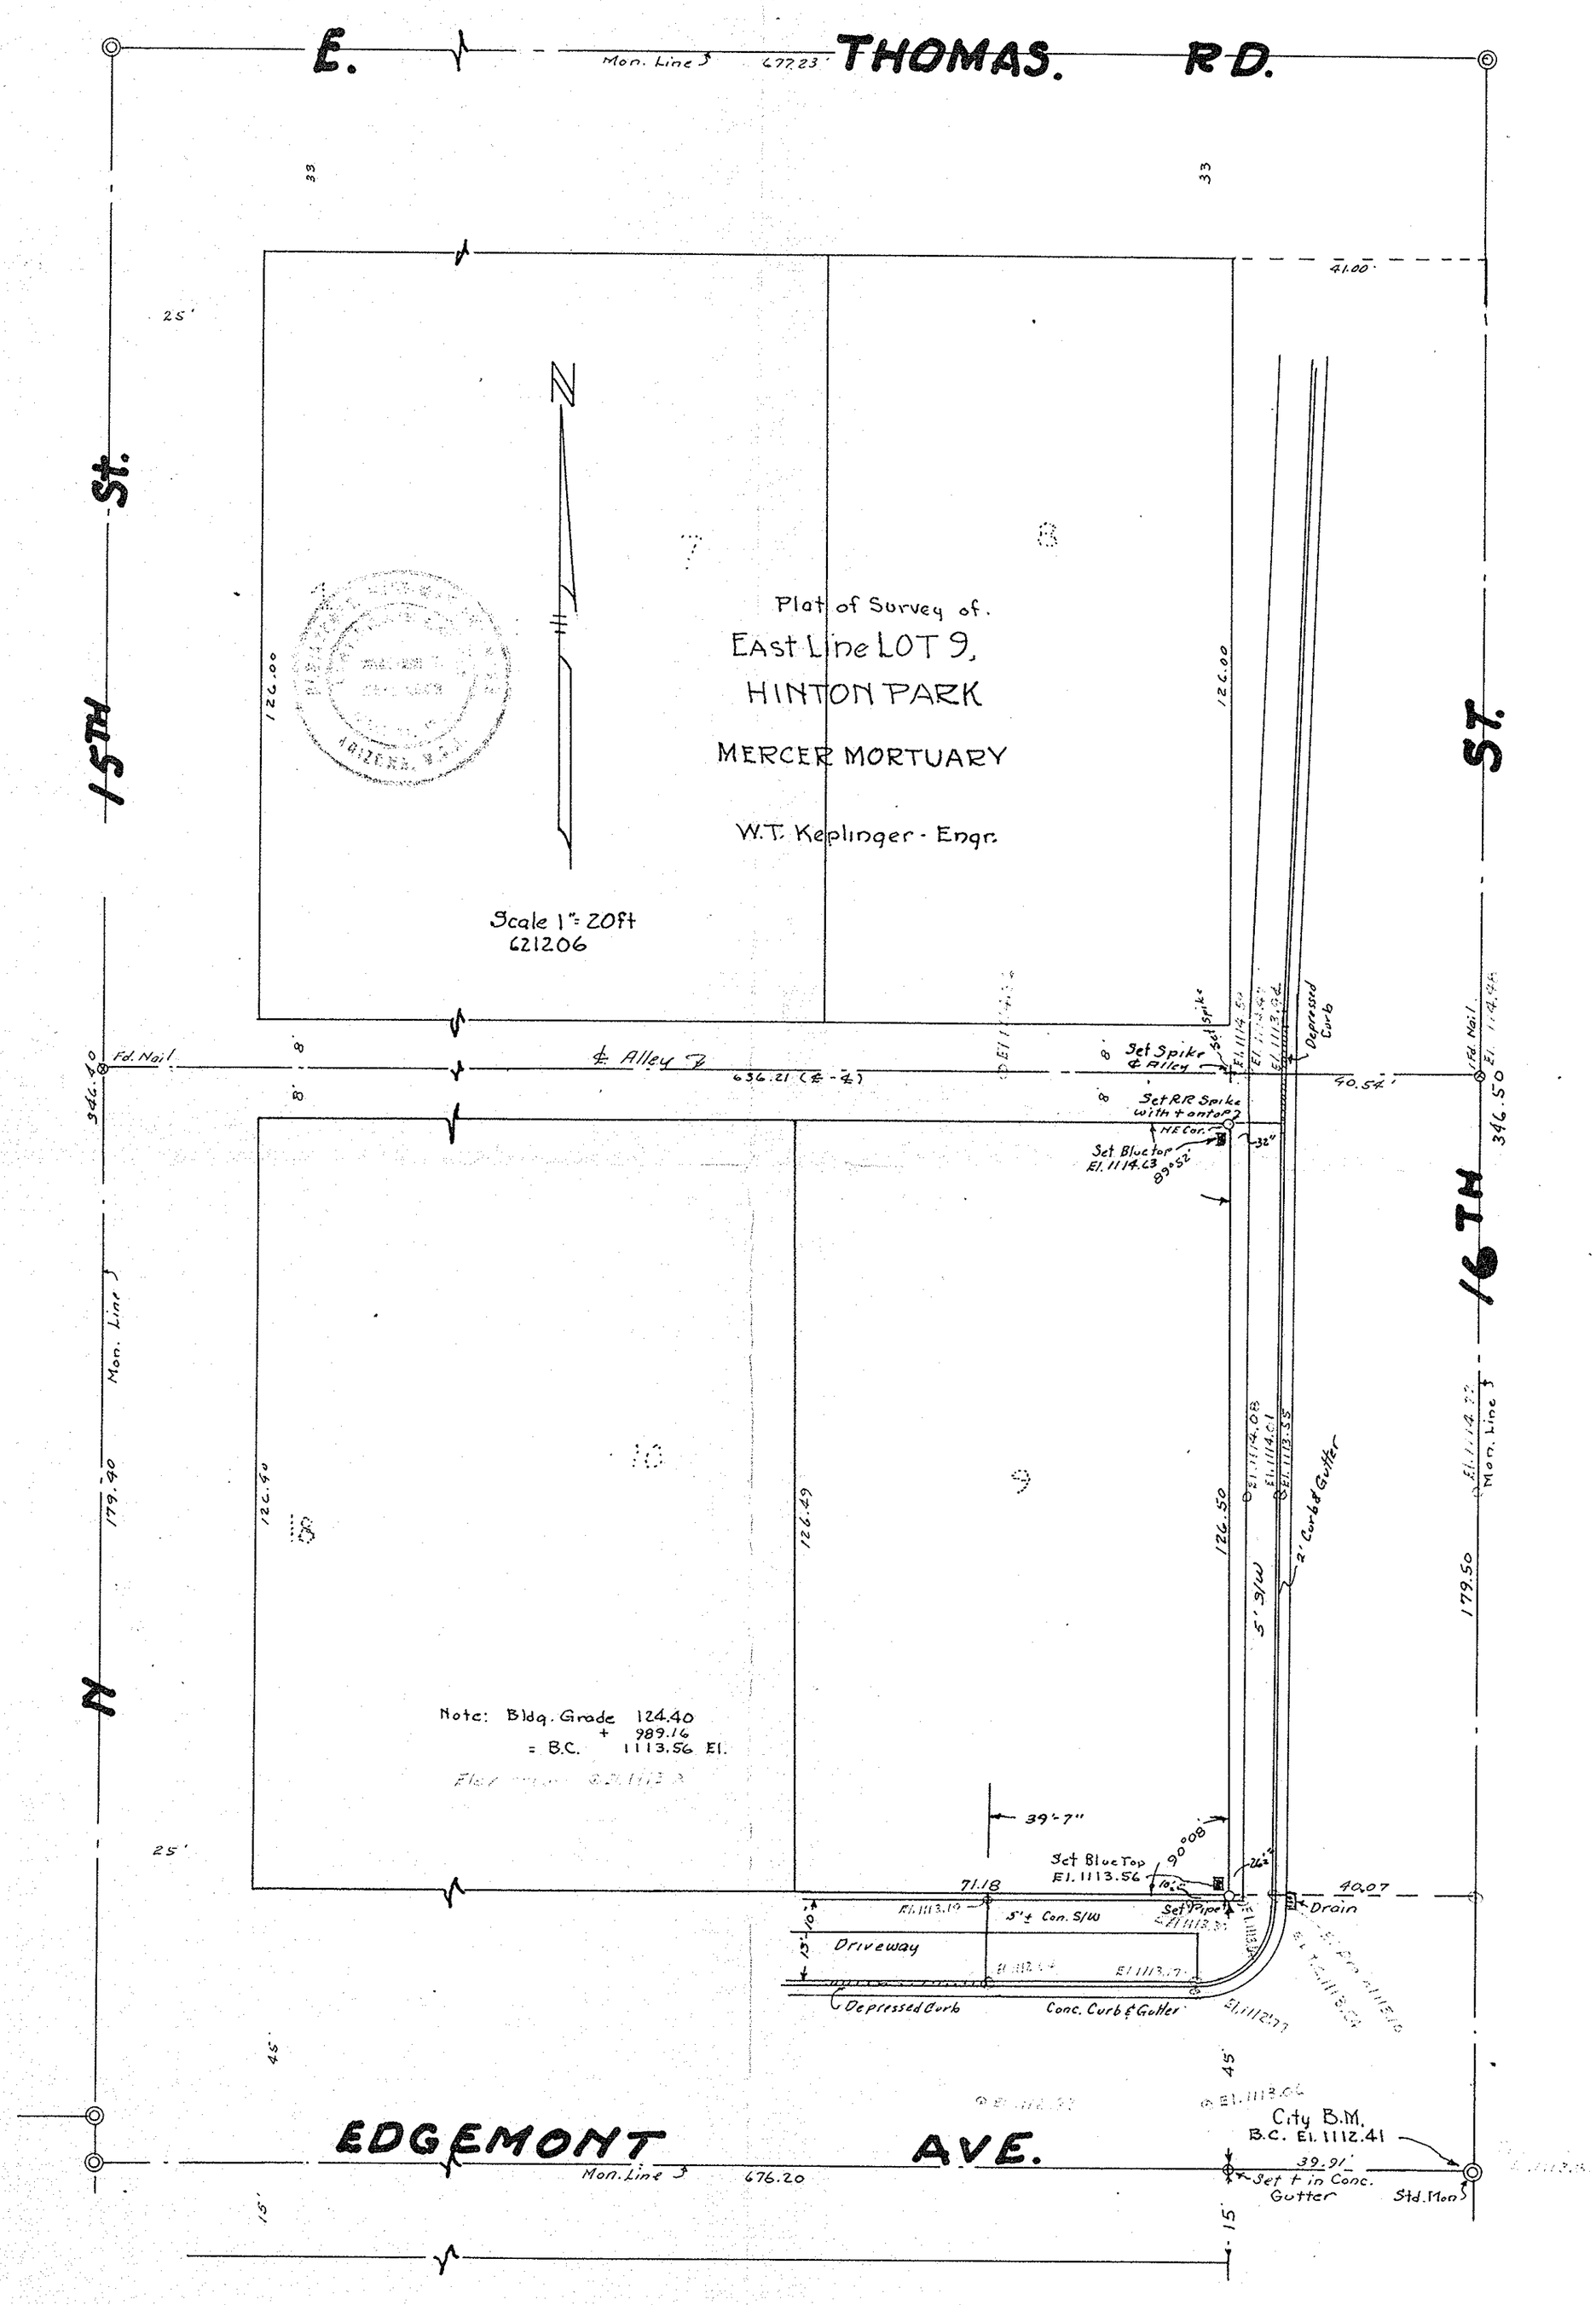
E. THOMAS. RD.
Mon. Line
677.23'
33
33
41.00'
25'
15TH St.
126.00
126.00
Plat of Survey of.
East Line LOT 9,
HINTON PARK
MERCER MORTUARY
W.T. Keplinger - Engr.
Scale 1" = 20ft
621206
Fd. Nail
℄ Alley
636.21 (℄ - ℄)
Set Spike ℄ Alley
Set RR Spike with + on top
Set Blue top El. 1114.63
Depressed Curb
40.54'
346.50
16TH ST.
179.50
Mon. Line
126.50
126.50
126.49
5' S/W
2' Curb & Gutter
39'-7"
Set Blue Top El. 1113.56
71.18
40.07
Drain
Set Pipe
5' ± Con. S/W
Driveway
Depressed Curb
Conc. Curb & Gutter
45'
45'
15'
15'
EDGEMONT AVE.
Mon. Line
676.20
City B.M.
B.C. El. 1112.41
39.91'
Set + in Conc. Gutter
Std. Mon.
Note: Bldg. Grade 124.40
+ 989.16
= B.C. 1113.56 El.

DIN# 57941