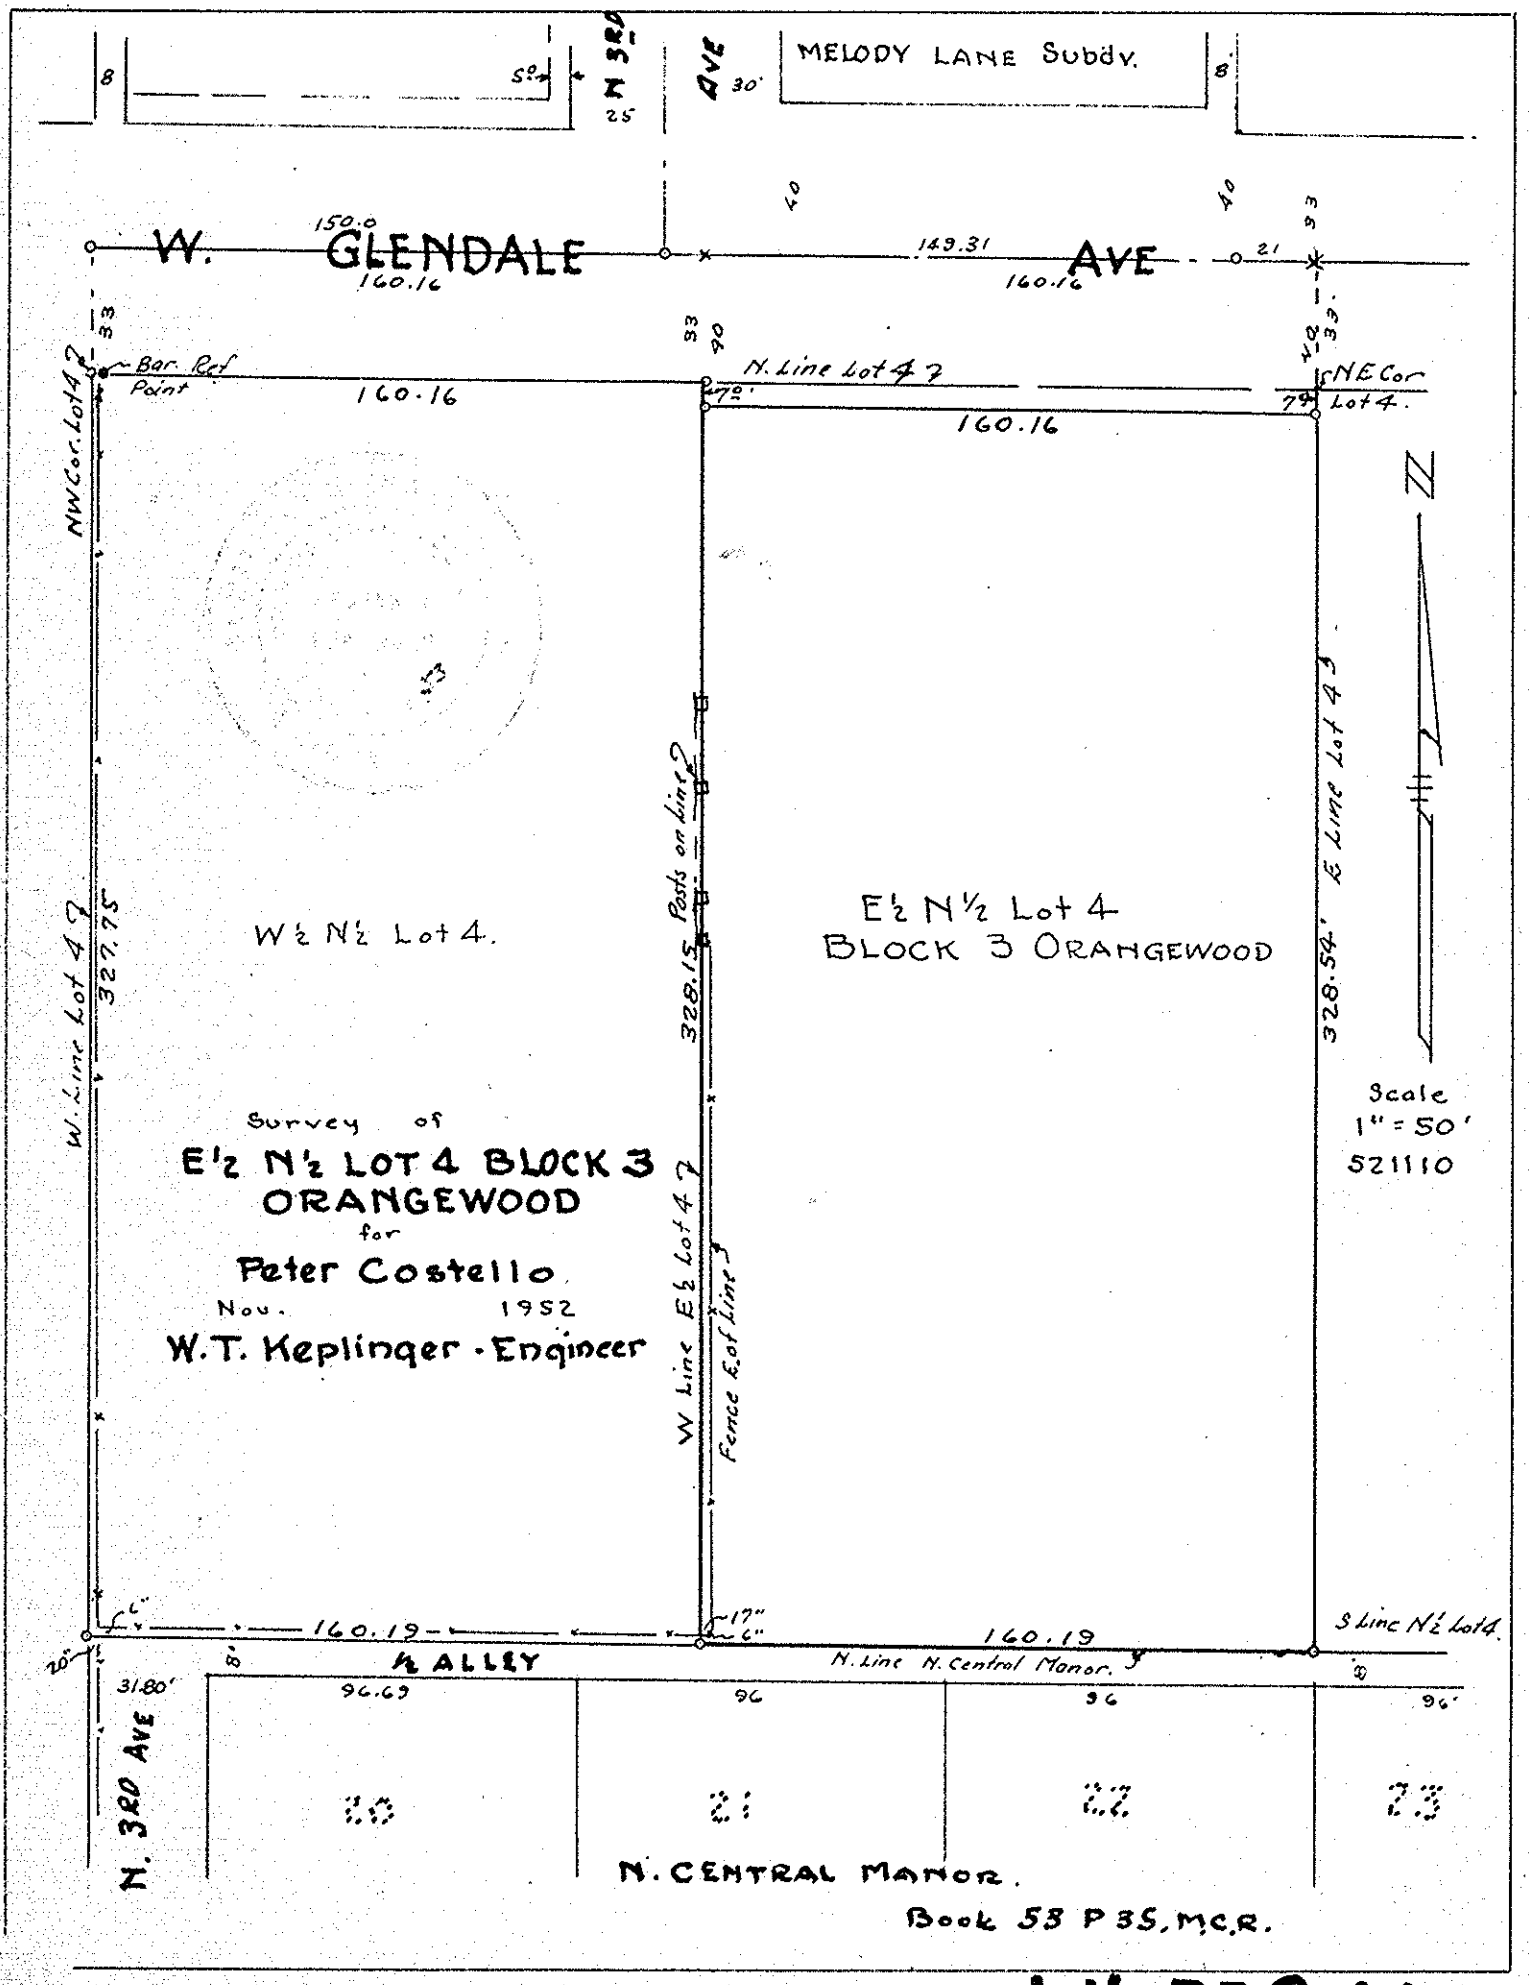
MELODY LANE Subdv.
N 3RD AVE
W. GLENDALE AVE
150.0
149.31
160.16
160.16
Bar. Ref Point
N. Line Lot 4
NE Cor Lot 4.
NW Cor. Lot 4
160.16
160.16
W½ N½ Lot 4.
E½ N½ Lot 4
BLOCK 3 ORANGEWOOD
Posts on Line
328.15
328.54'
E Line Lot 4
W. Line Lot 4
329.75
Survey of
E½ N½ LOT 4 BLOCK 3
ORANGEWOOD
for
Peter Costello
Nov. 1952
W.T. Keplinger · Engineer
W Line E½ Lot 4
Fence E of Line
Scale
1" = 50'
521110
160.19
160.19
S Line N½ Lot 4
½ ALLEY
N. Line N. Central Manor
N. 3RD AVE
31.80'
96.69
96
96
96
20
21
22
23
N. CENTRAL MANOR.
Book 53 P 35, M.C.R.

DIN # 57961