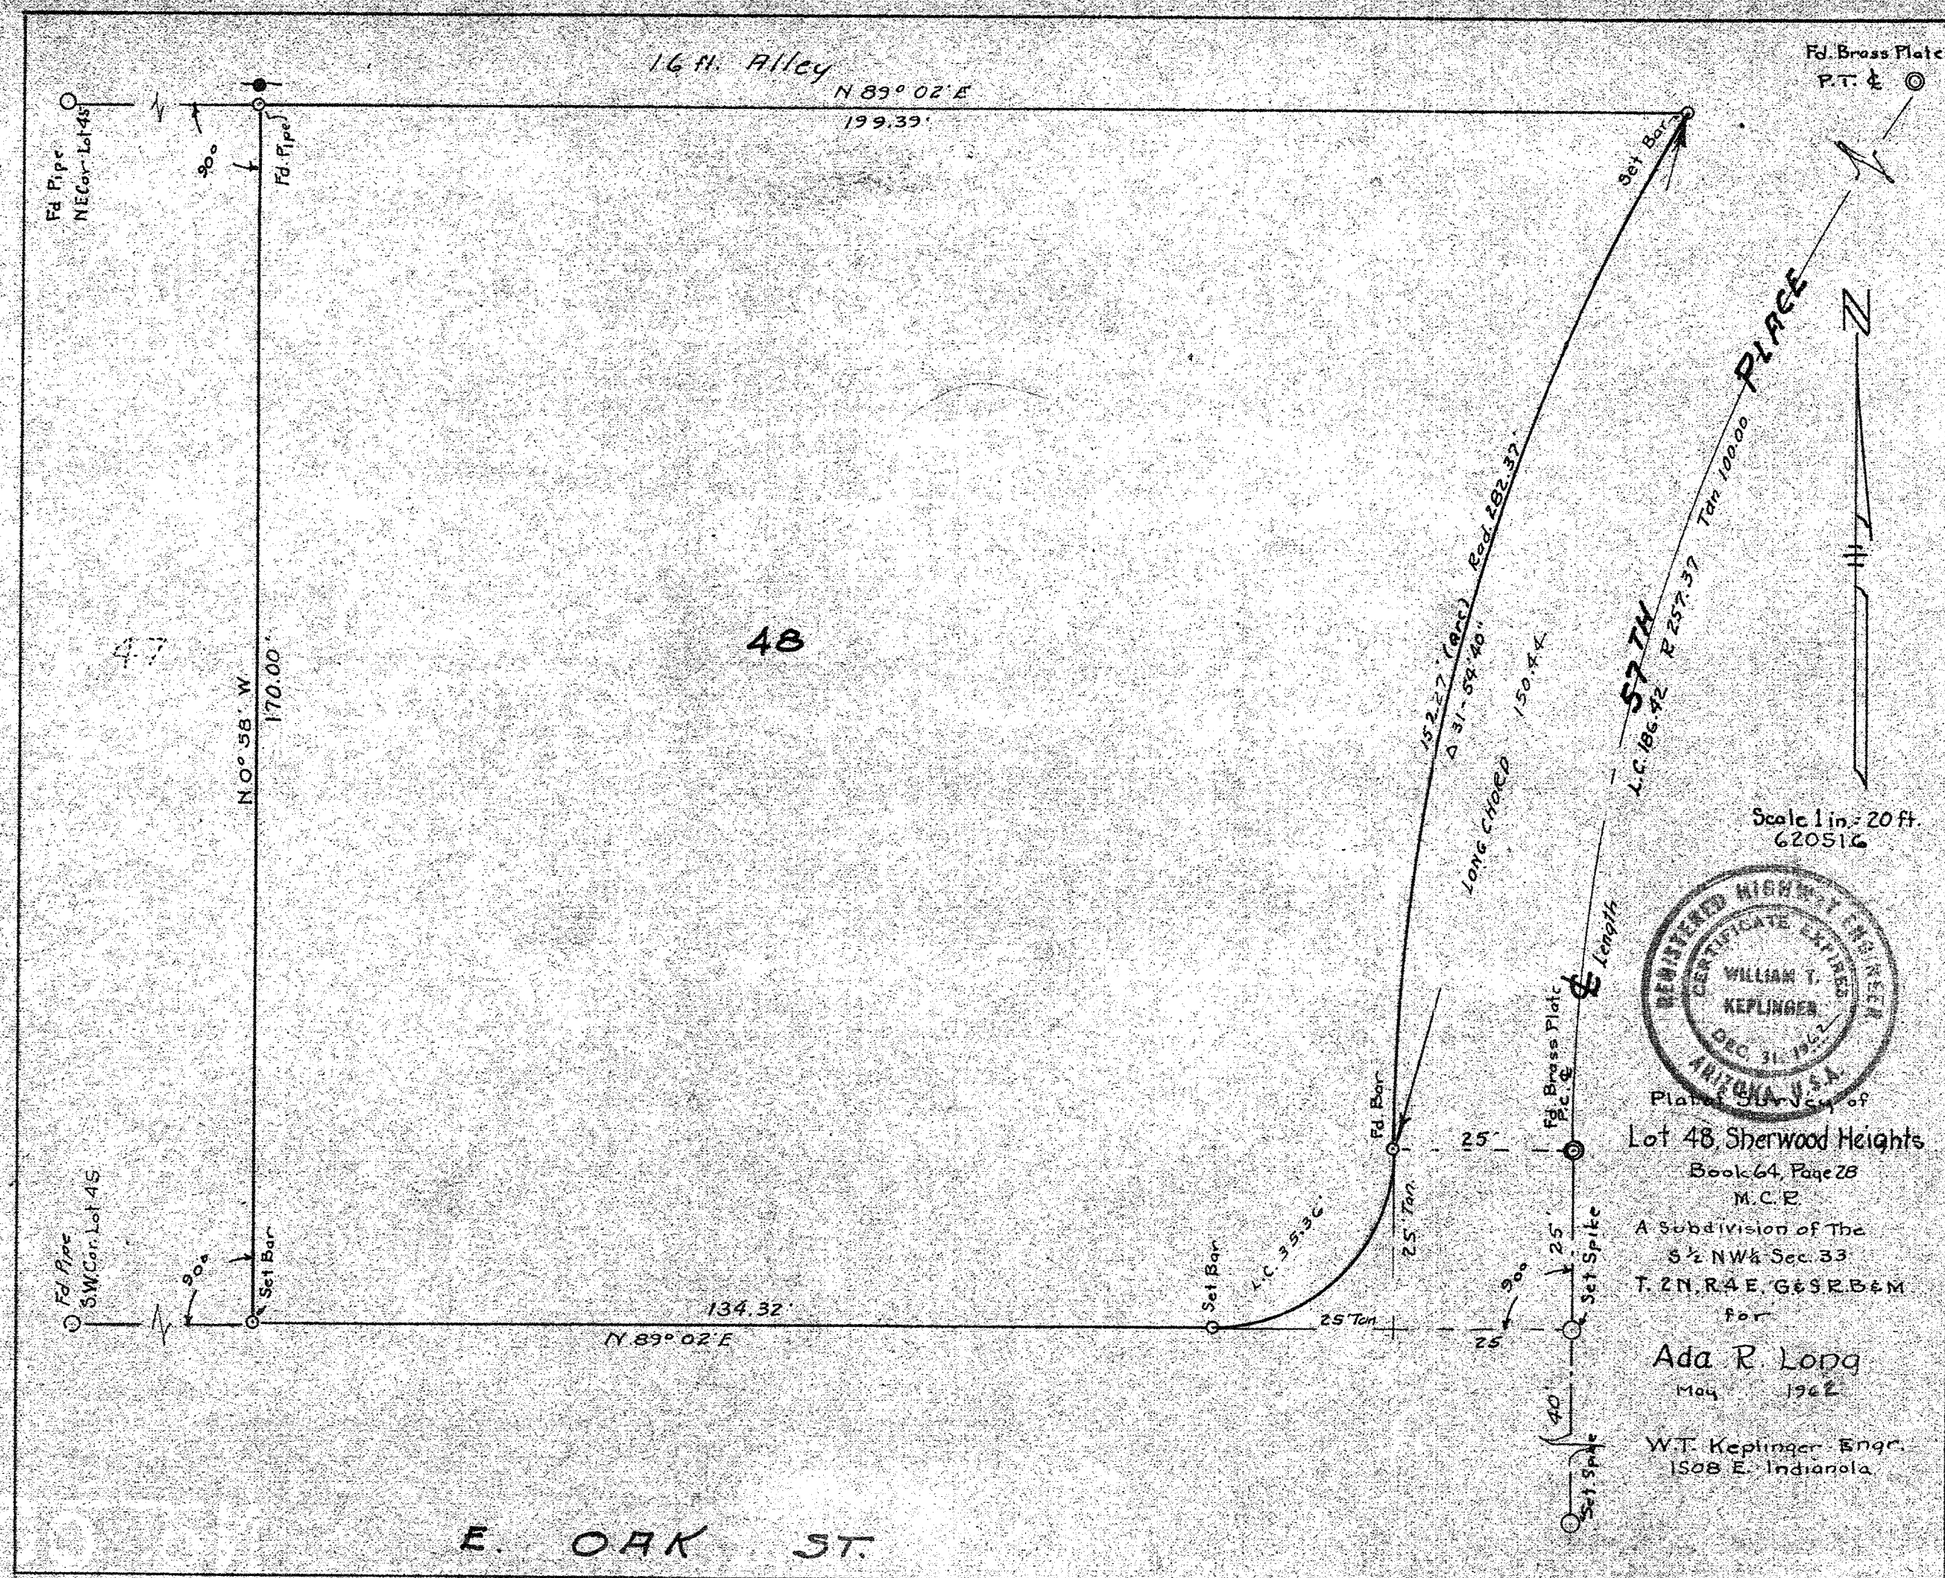
16 ft. Alley
N 89° 02' E
199.39'
Fd. Pipe
NE Cor. Lot 45
90°
Fd. Pipe
Fd. Brass Plate
P.T. ℄
Set Bar
PLACE
N
Rad. 282.37'
152.27' (arc)
Δ 31-54'40"
150.44
LONG CHORD
57TH
L.C. 186.42
R 257.37
Tan 100.00
Scale 1 in. = 20 ft.
620516
47
48
N 0° 58' W
170.00'
Length
Fd. Brass Plate
P.C. ℄
Fd. Bar
25'
25' Tan
L.C. 35.36'
Set Bar
25' Tan
25'
Set Spike
90°
25'
40'
Set Spike
Fd. Pipe
S.W. Cor. Lot 45
90°
Set Bar
134.32'
N 89° 02' E
E. OAK ST.
REGISTERED HIGHWAY ENGINEER
CERTIFICATE EXPIRES
WILLIAM T. KEPLINGER
DEC. 31, 1962
ARIZONA, U.S.A.
Plat of Survey of
Lot 48, Sherwood Heights
Book 64, Page 28
M.C.R.
A Subdivision of The
S½ NW¼ Sec. 33
T. 2N, R4E, G&SRB&M
for
Ada R. Long
May 1962
W.T. Keplinger Engr.
1508 E. Indianola

DIN # 58146-1