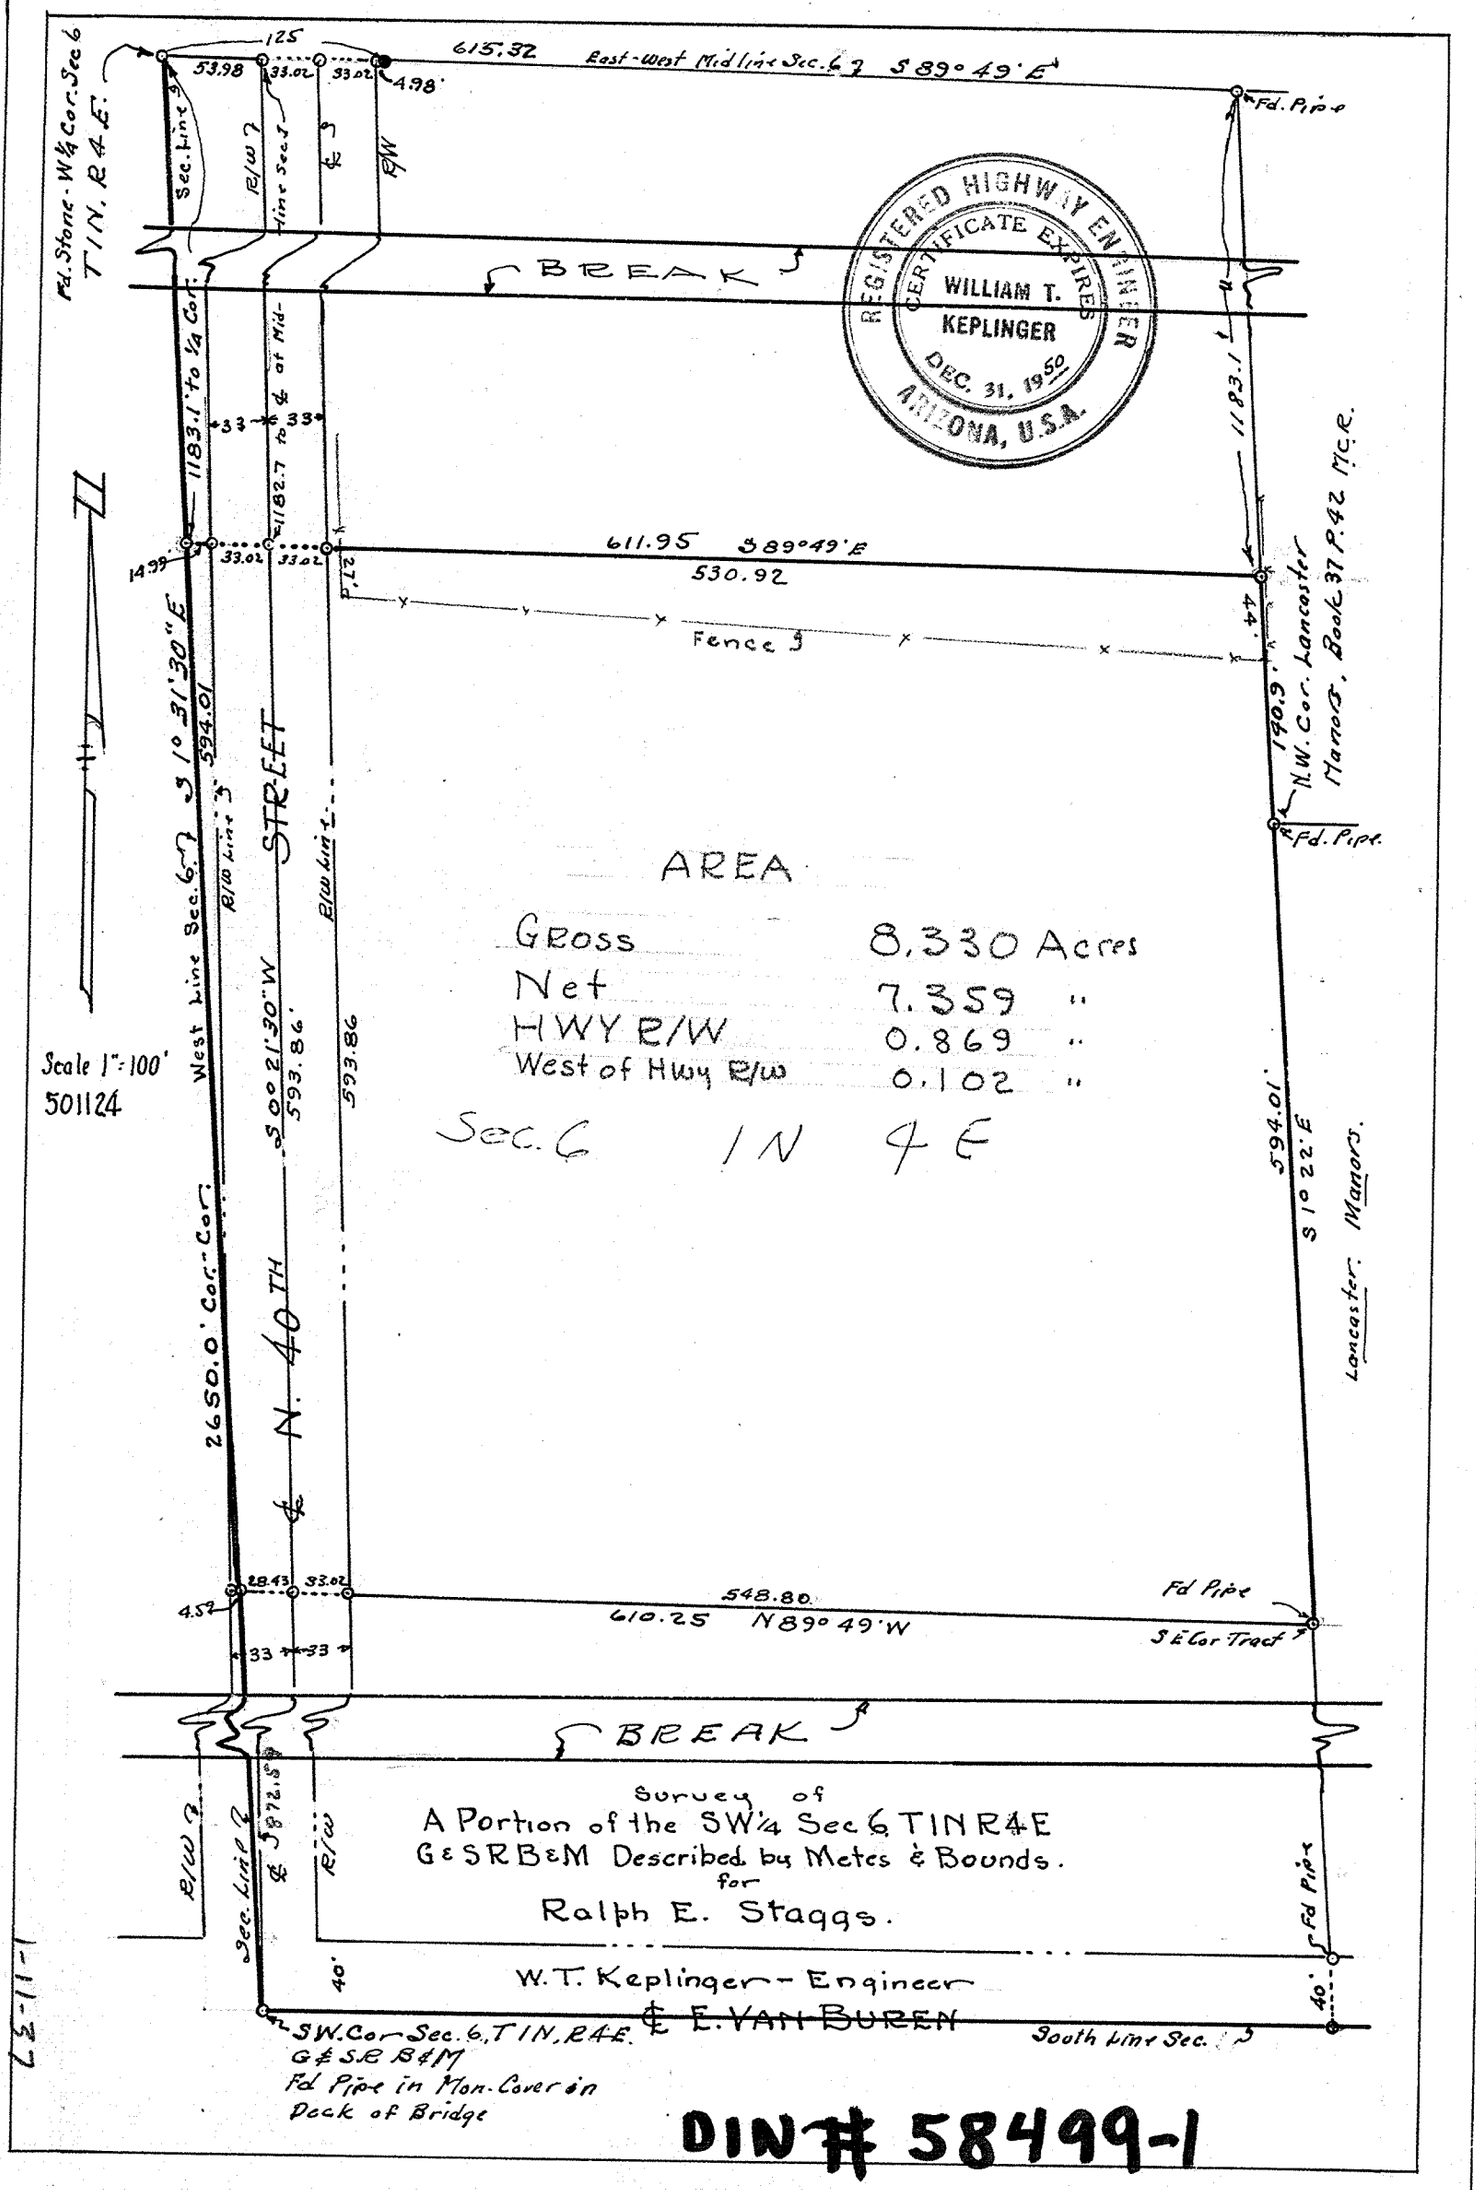

Fd. Stone - W¼ Cor. Sec 6 T1N, R4E.
125
53.98
33.02
33.02
4.98
615.32
East-West Mid line Sec. 6
S 89° 49' E
Fd. Pipe
Sec. Line
R/W
Line Sec.
R/W
BREAK
REGISTERED HIGHWAY ENGINEER
CERTIFICATE EXPIRES
WILLIAM T. KEPLINGER
DEC. 31, 1950
ARIZONA, U.S.A.
1183.1' to ¼ Cor.
1182.7 to ℄ of Mid-
33
33
1183.1
14.99
33.02
33.02
611.95
S 89° 49' E
530.92
Fence
44
140.9'
N.W. Cor. Lancaster Manors, Book 37 P.42 M.C.R.
Fd. Pipe
West Line Sec. 6
S 1° 31' 30" E
594.01
R/W Line
STREET
R/W Line
AREA
Gross 8.330 Acres
Net 7.359 "
HWY R/W 0.869 "
West of Hwy R/W 0.102 "
Sec. 6 1N 4E
Scale 1" = 100'
501124
S 0° 21' 30" W
593.86'
593.86
594.01'
S 1° 22' E
Lancaster Manors.
2650.0' Cor. - Cor.
℄ N. 40TH
28.43
33.02
4.52
548.80
610.25
N 89° 49' W
Fd Pipe
S E Cor Tract
33
33
BREAK
Survey of
A Portion of the SW¼ Sec 6 T1N R4E
G & S R B & M Described by Metes & Bounds.
for
Ralph E. Staggs.
R/W
Sec. Line
℄ S 872.5
R/W
Fd Pipe
40'
W. T. Keplinger - Engineer
℄ E. VAN BUREN
40'
SW. Cor Sec. 6, T1N, R4E.
G & S R B & M
Fd Pipe in Mon. Cover in Deck of Bridge
South Line Sec.
1-11-37

DIN # 58499-1