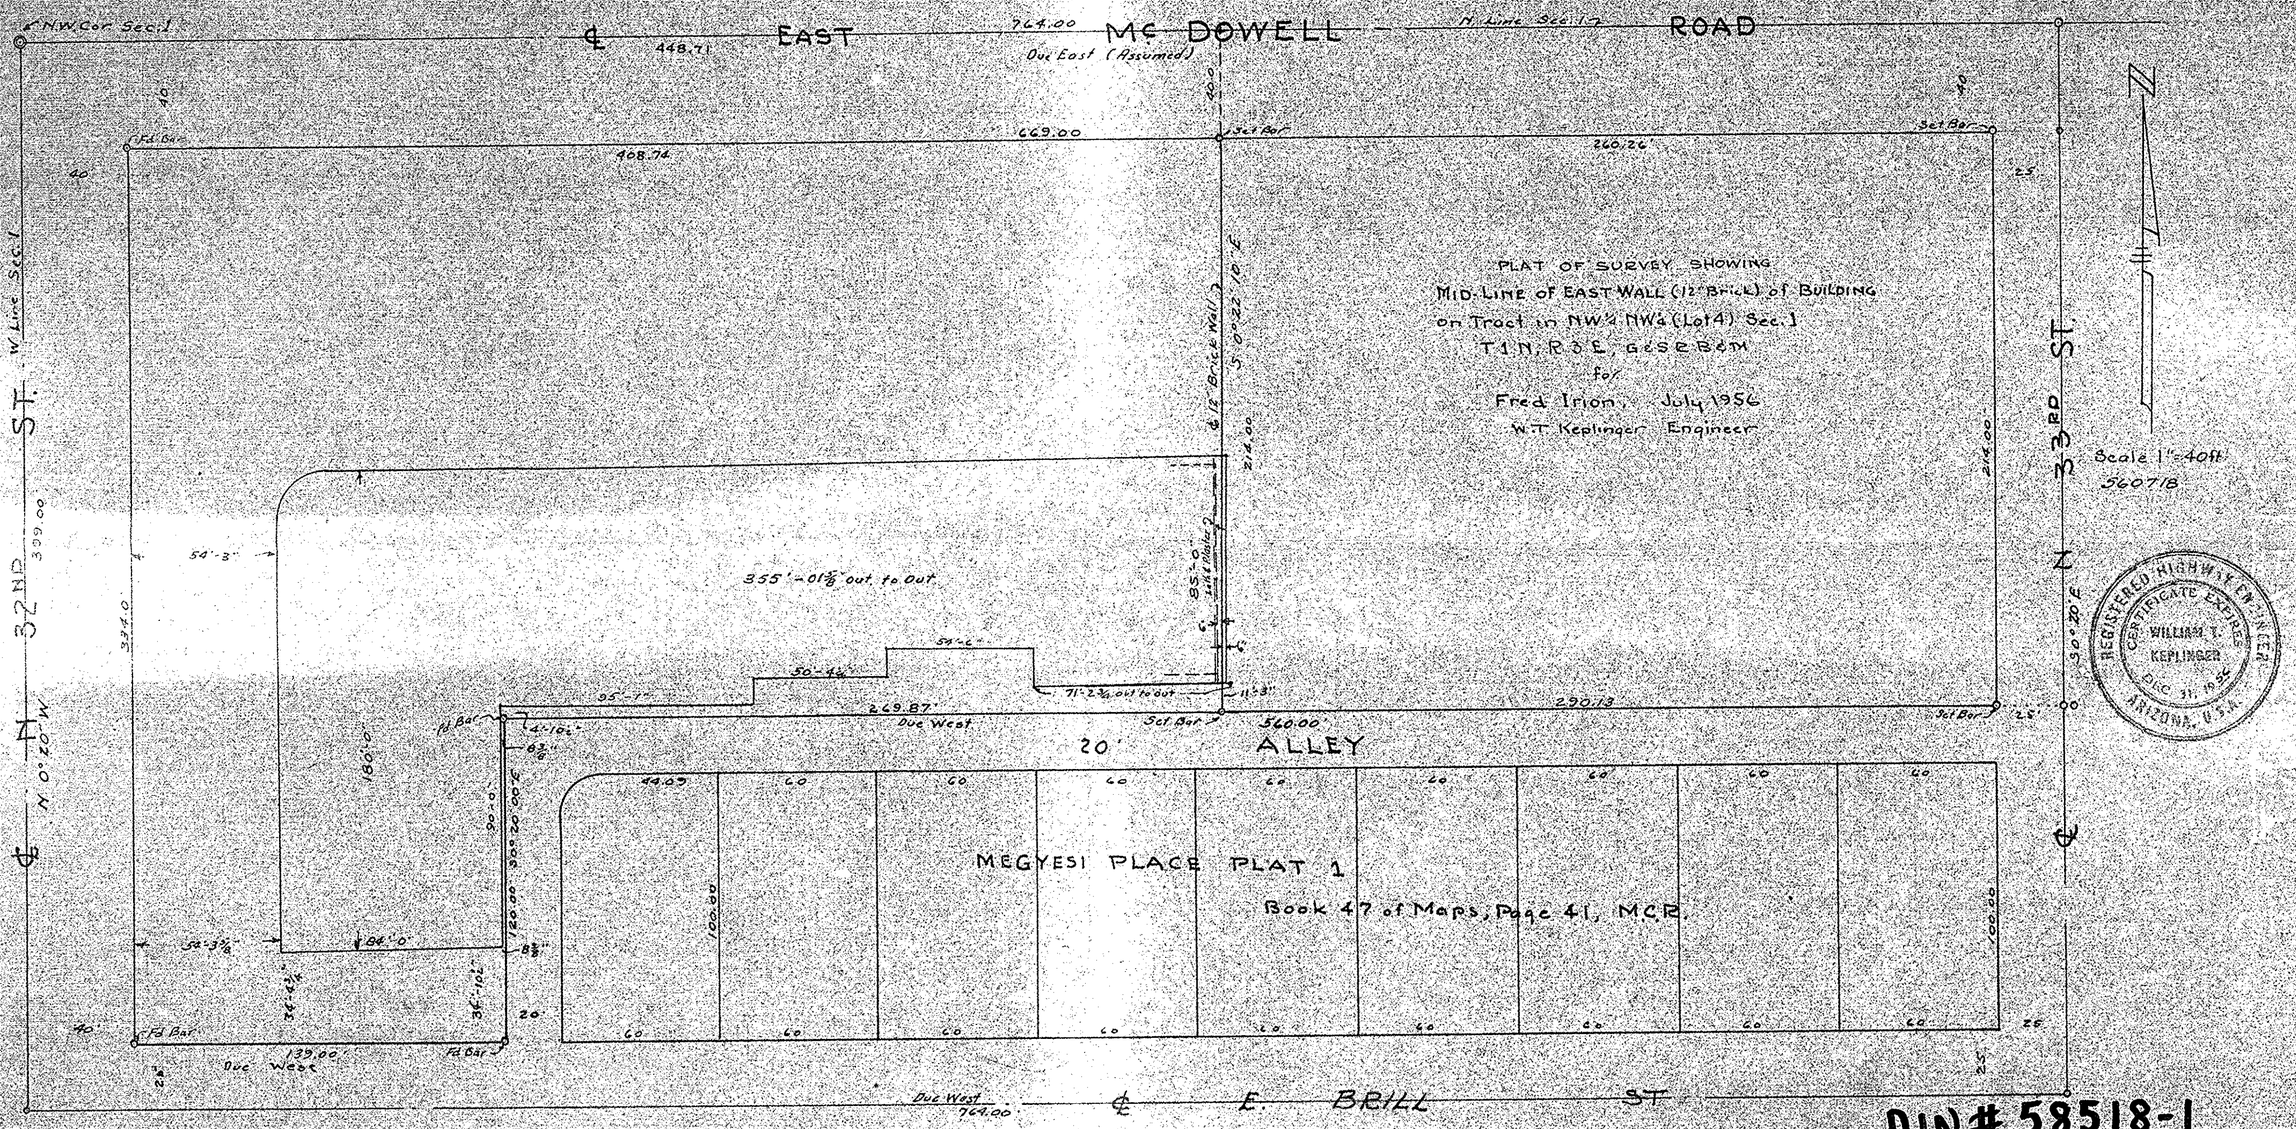

N.W. Cor Sec. 1
EAST McDOWELL ROAD
N. Line Sec. 1
764.00
448.71
Due East (Assumed)
669.00
408.74
260.26
Fd Bar
Set Bar
PLAT OF SURVEY SHOWING
MID-LINE OF EAST WALL (12" Brick) of BUILDING
on Tract in NW¼ NW¼ (Lot 4) Sec. 1
T1N, R3E, G&SRB&M
for
Fred Irion, July 1956
W.T. Keplinger Engineer
Scale 1" = 40 ft
560718
33RD ST.
32ND ST.
W. Line Sec. 1
N 0°20' W
399.00
334.0
355'-01⅝" out to out
54'-3"
54'-6"
50'-4¼"
95'-7"
71'-2¾" out to out
269.87
Due West
560.00
290.13
20' ALLEY
180'-0"
84'-0"
139.00
Due West
MEGYESI PLACE PLAT 1
Book 47 of Maps, Page 41, M.C.R.
44.09
60
100.00
Due West
764.00
E. BRILL ST
REGISTERED HIGHWAY ENGINEER
CERTIFICATE EXPIRES
WILLIAM T. KEPLINGER
DEC 31, 1956
ARIZONA, U.S.A.

DIN # 58518-1