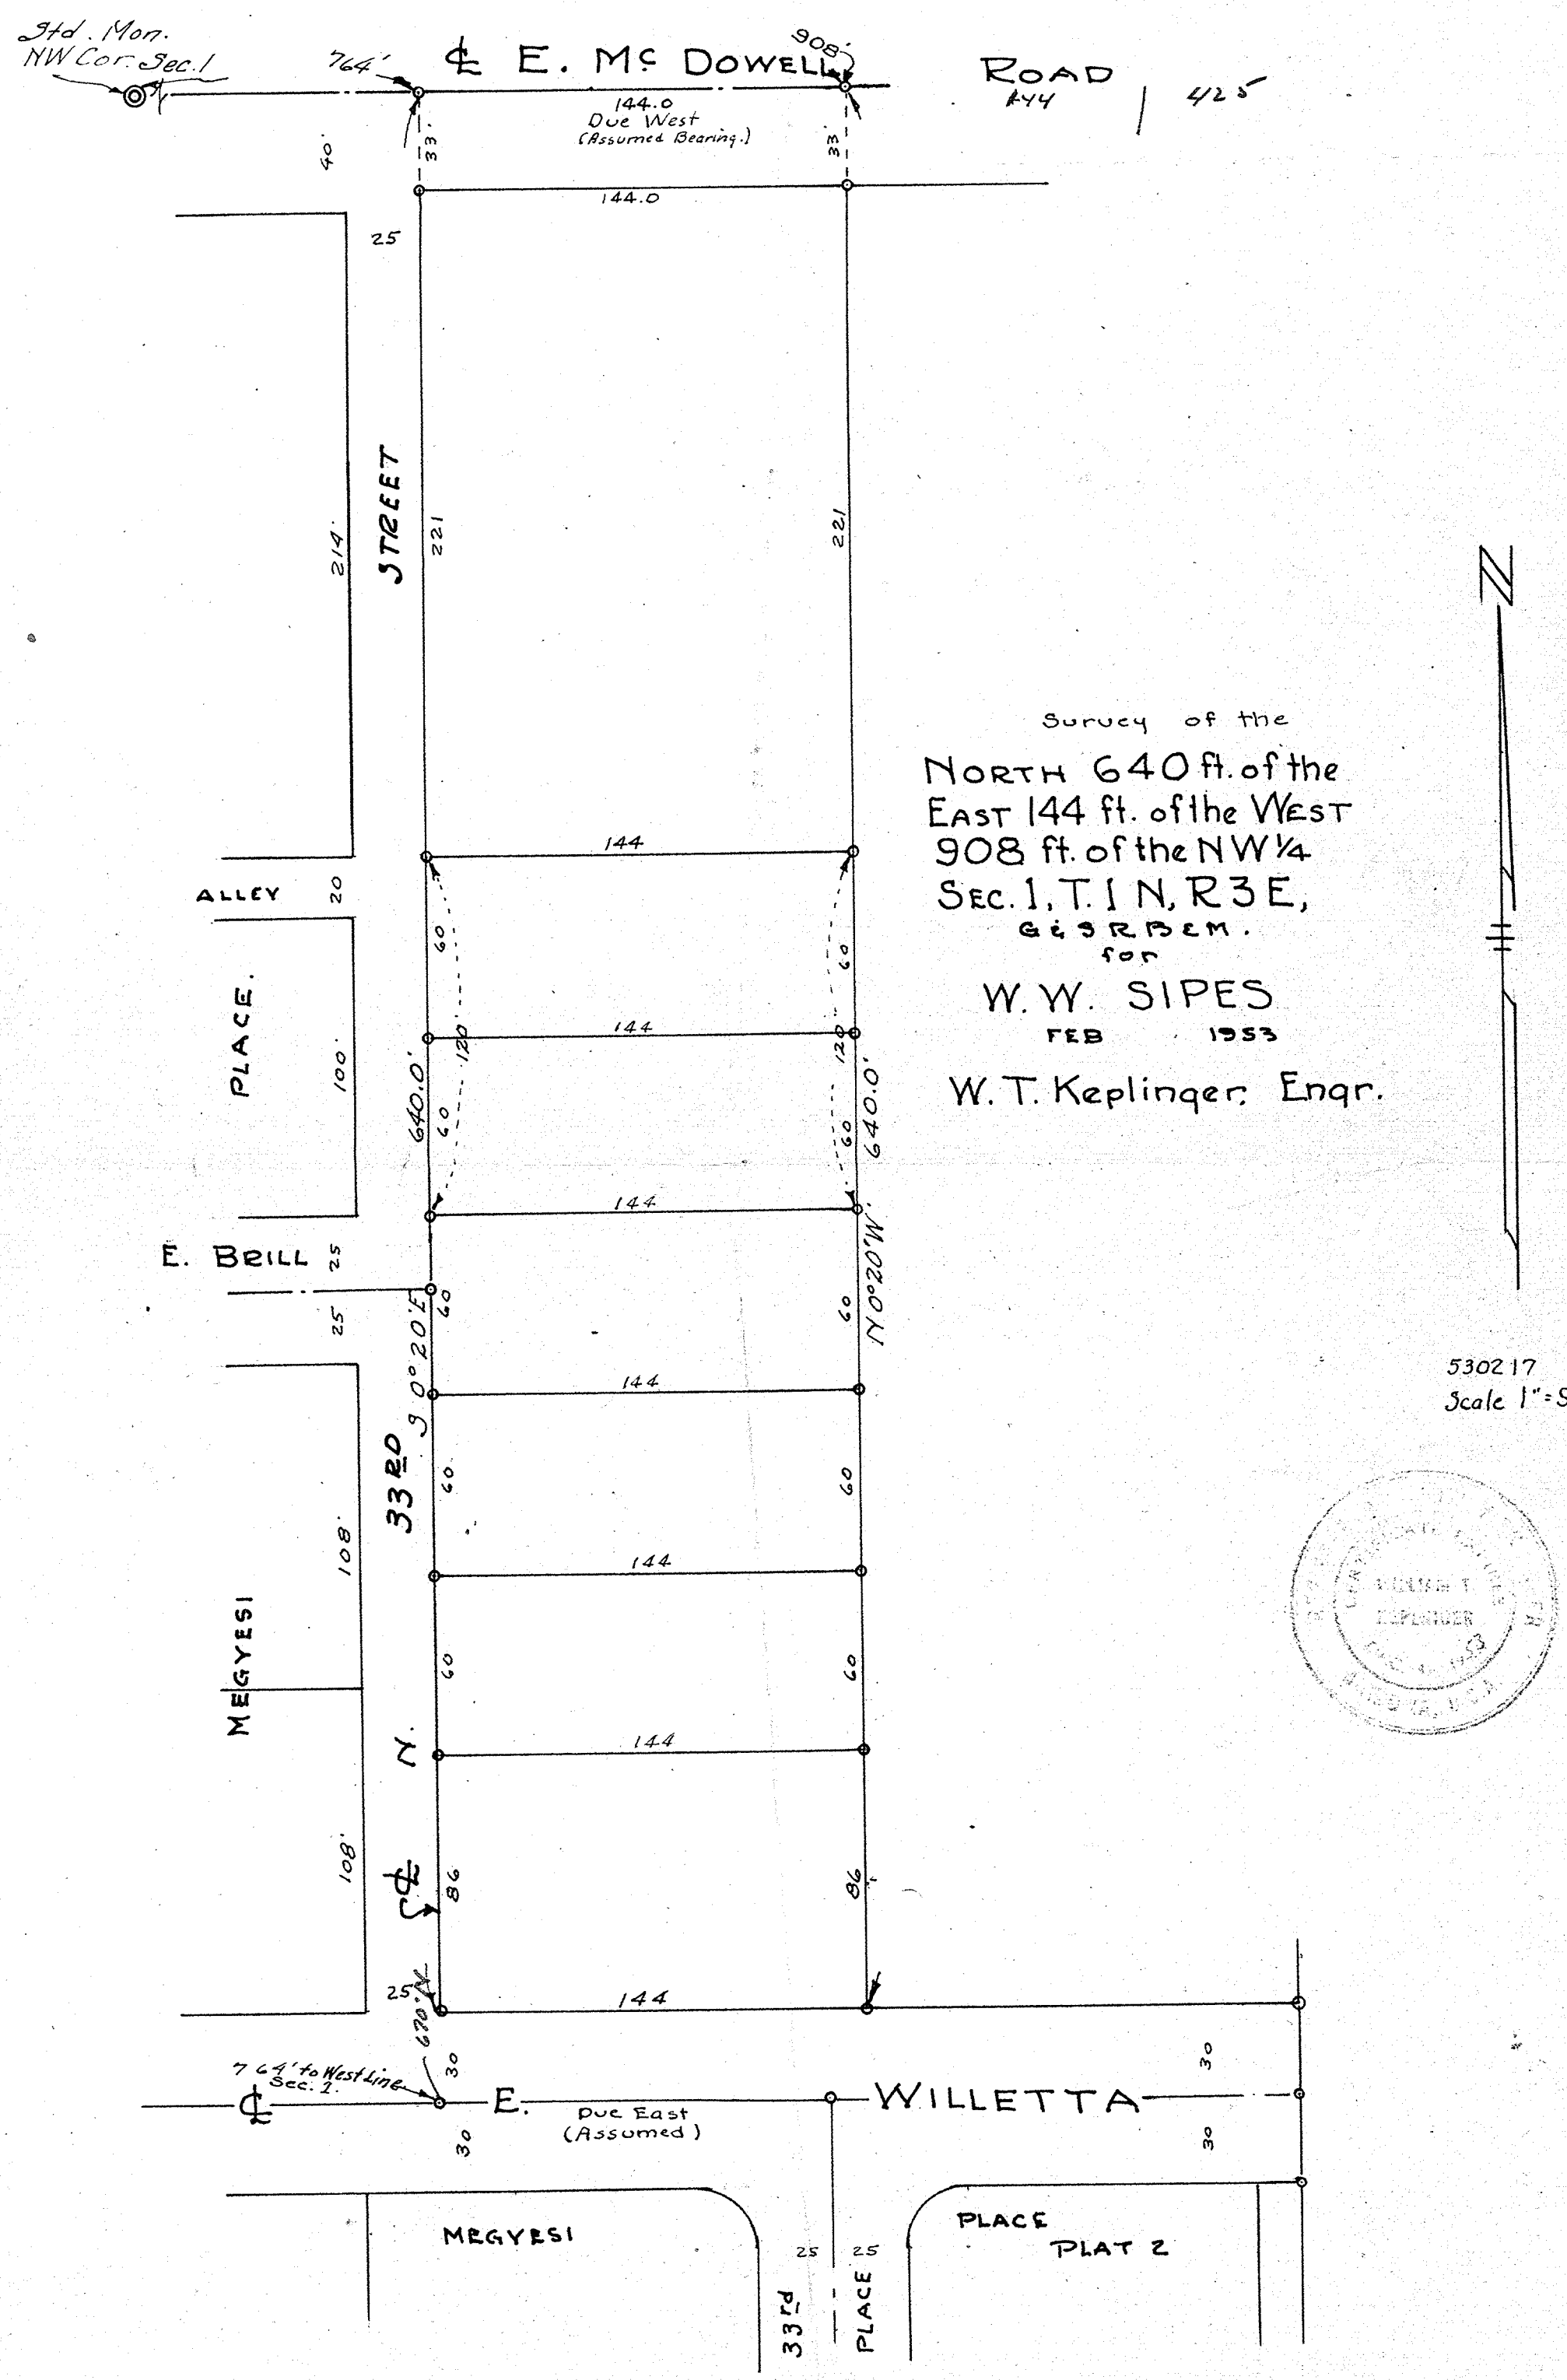
Std. Mon.
NW Cor. Sec. 1
764'
℄ E. Mc DOWELL
908'
ROAD
144
425'
144.0
Due West
(Assumed Bearing.)
40'
33'
33'
144.0
25
214'
STREET
221
221
144
ALLEY
20
PLACE.
100'
144
640.0'
120
120
640.0'
144
E. BRILL
25
25
N 0°20'W.
S 0°20'E.
144
33RD
108'
144
MEGYESI
144
108'
℄ S.
86
86
25
144
670'
764' to West Line Sec. 1.
℄
E.
Due East
(Assumed)
WILLETTA
30
30
30
30
MEGYESI
25
25
33rd
PLACE
PLACE
PLAT 2
Survey of the
NORTH 640 ft. of the
EAST 144 ft. of the WEST
908 ft. of the NW 1/4
SEC. 1, T. 1 N, R 3 E,
G & S R B & M.
for
W. W. SIPES
FEB 1953
W. T. Keplinger, Engr.
N
530217
Scale 1" = 50
DIN # 58519-1