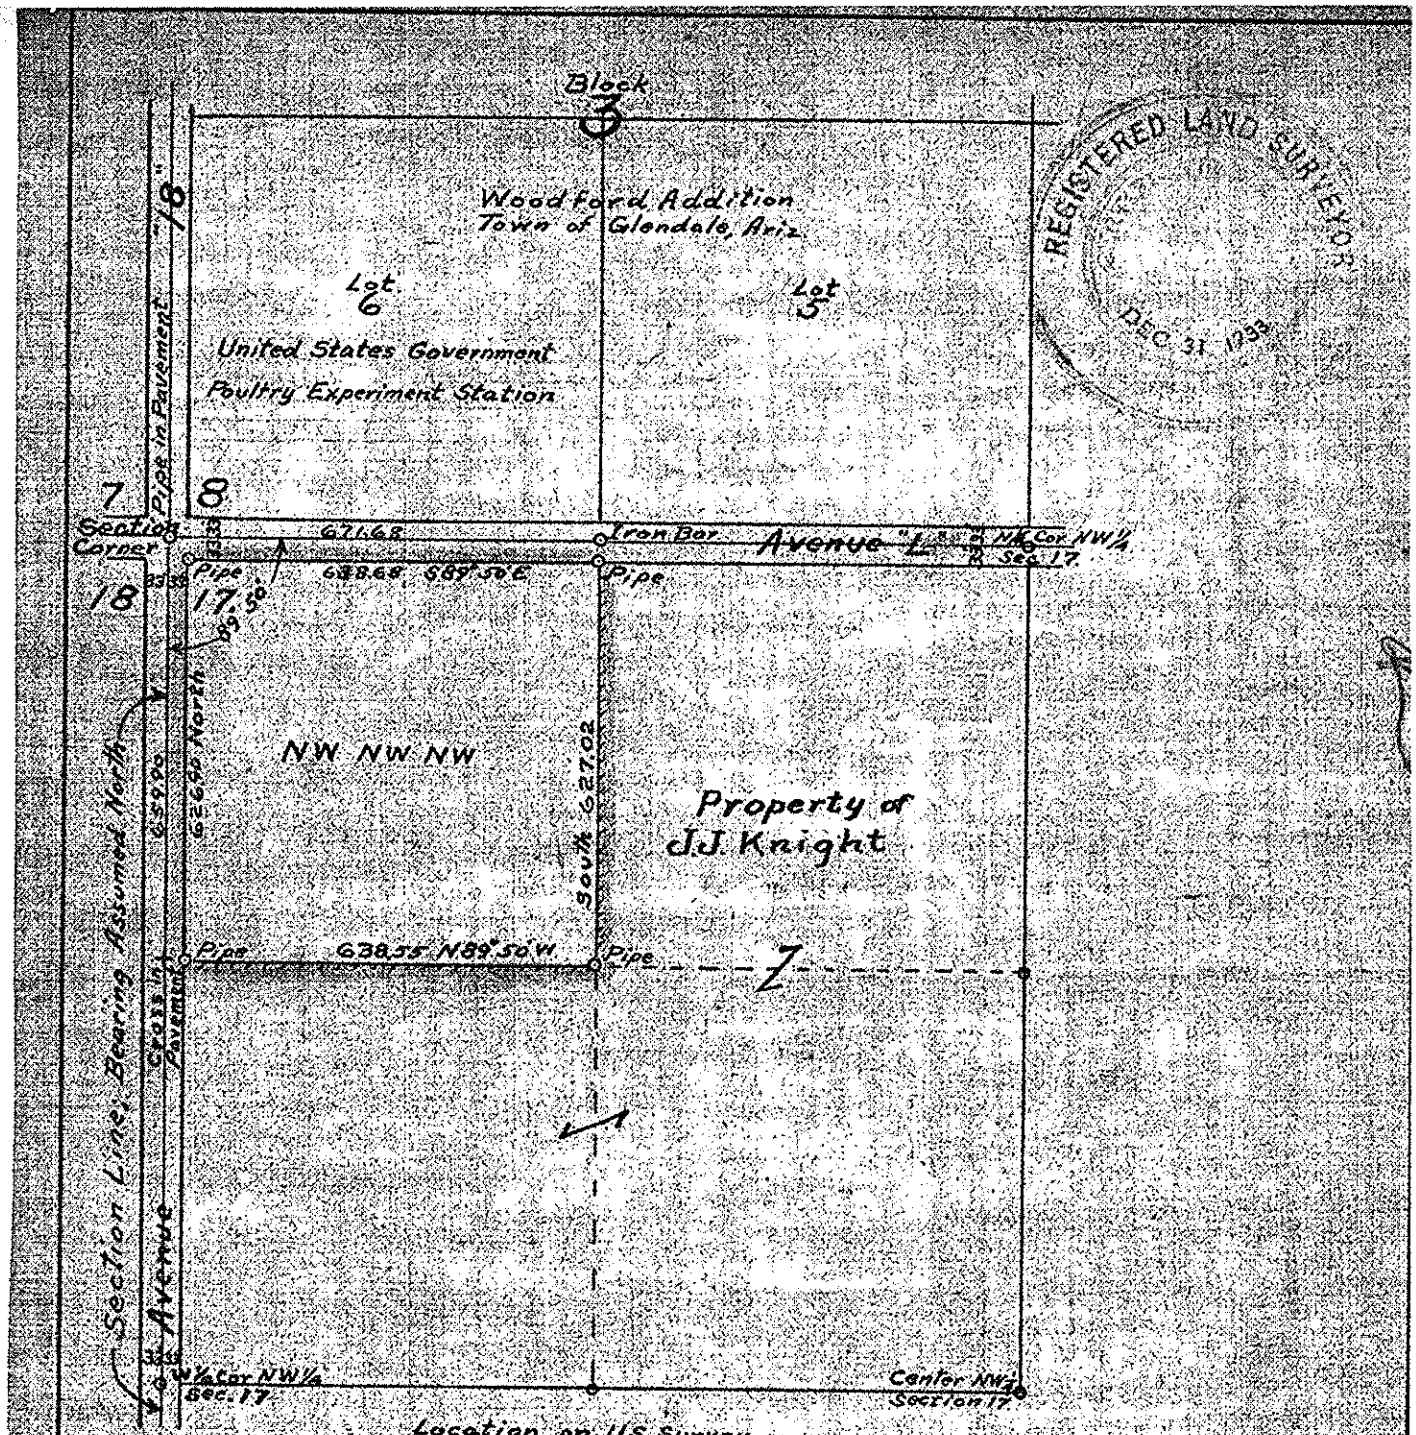


Location on U.S. Survey

| | | | | | |
|---|---|---|---|---|---|
| 6 | 5 | 4 | 3 | 2 | 1 |
| 7 | 8 | 9 | 10 | 11 | 12 |
| 18 | 17 | 16 | 15 | 14 | 13 |
| 19 | 20 | 21 | 22 | 23 | 24 |
| 30 | 29 | 28 | 27 | 26 | 25 |
| 31 | 32 | 33 | 34 | 35 | 36 |

T2N-R2E, G.&S.R.B.&M.

MAP
OF
NW¼ NW¼ NW¼ Sec. 17, T2N-R2E
G.&S.R. B.&M.
Showing Adjoining Ownership.
Survey & Map by Wm. H. Bartlett
Jan. 1933.

REGISTERED LAND SURVEYOR
DEC 31 1933

DIN #58578-1